


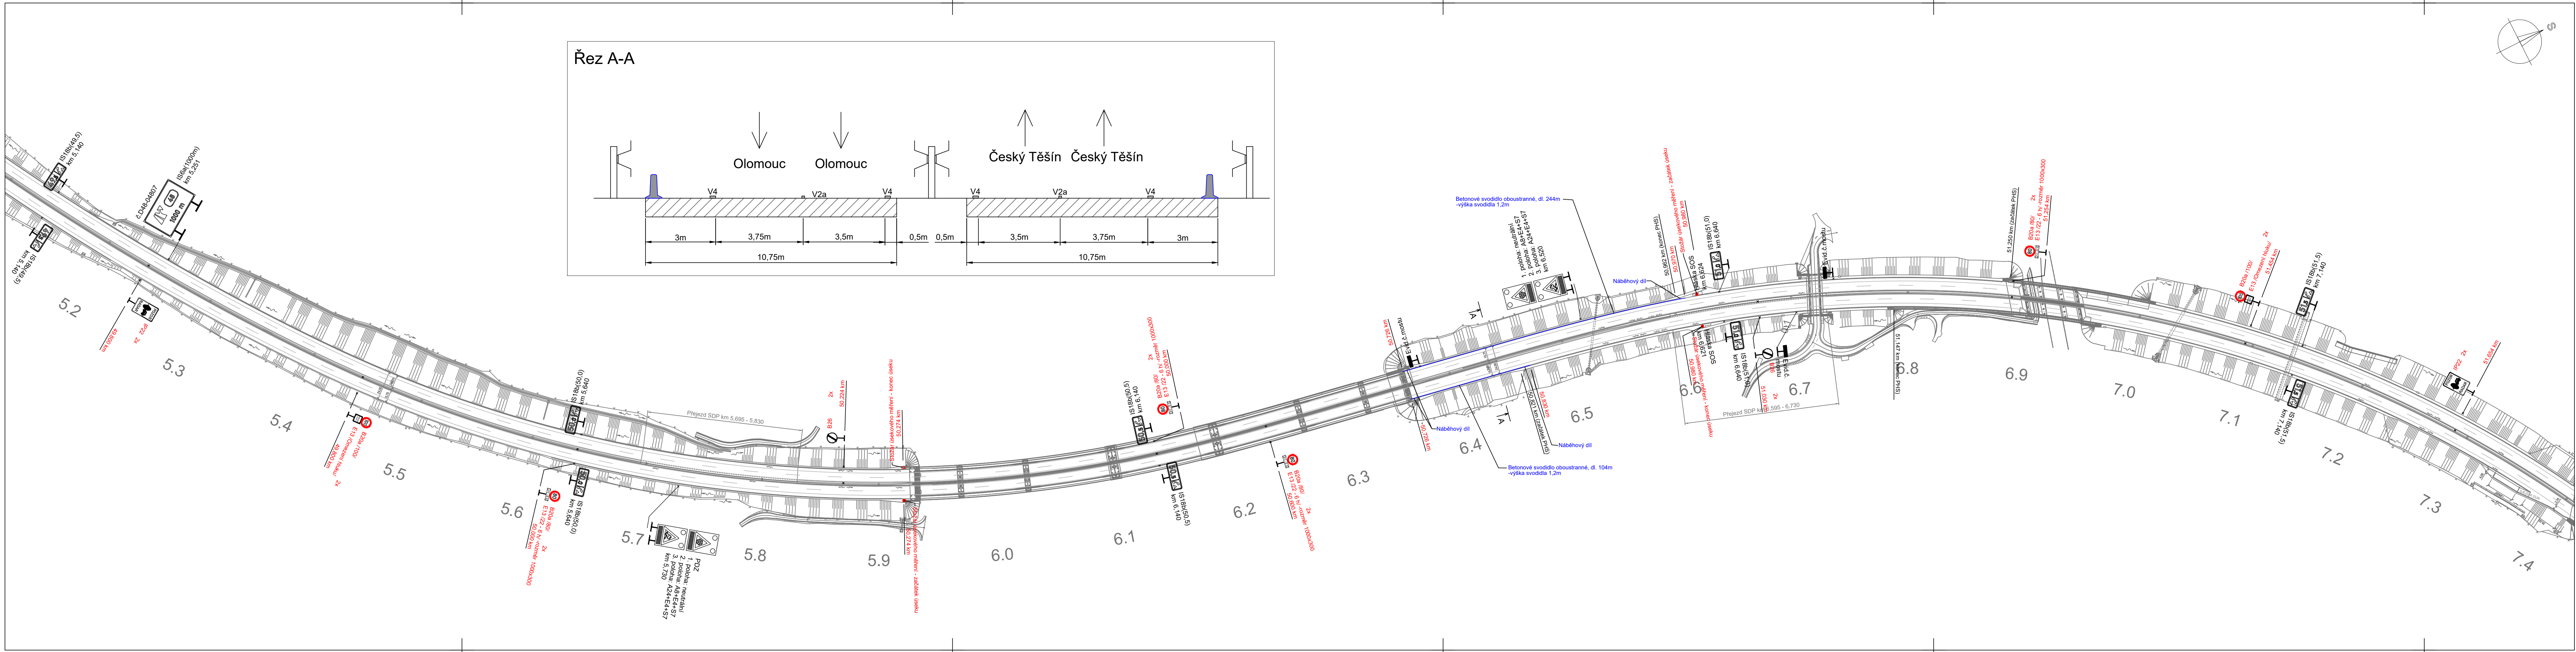

Ministerstvo dopravy
Odbor pozemních komunikací
příloha k č. j. MD-36905/2025-940/2

Legenda:

- B20a Trvalé dopravní značení
- B20a Přechodné dopravní značení

Umístění dopravního značení IP22 bude upraveno dle skutečné polohy umístění soupravy pro měření úsekové/okamžité rychlosti.

Vypracoval: Bc. Martin Bodlák		Datum: 12.6.2025		SEKNE spol. s r.o. Hamerská 12, 772 00 Olomouc tel.: 585 311 887	
Název akce: D48 Frýdek-Místek, snížení hluku MDZ na mostě ev. č. D48-055..1, 2				Měřítko: 1:2000	
Název objektu: Přechodné dopravní značení				Formát: 6xA4	Č. výkresu: 2
Příloha: Situace-varianta 1		Č. soupravy:			