


Príloha č.3 je nedílnou součástí vydaného písemného vyjádření Policie ČR.
Príloha č.3 k č.j.: KRPT-222666-2/ČJ-2025-070206



LEGENDA POVRCHŮ

- POVRCH CHODNÍKU-BETONOVÁ DLAŽBA TL 60MM U SJEZDŮ TL 80MM A 100MM
- CHODNÍK A ZASTÁVKY MHD
- PŘELOŽKA PODZEMNÍHO VEDENÍ SEK
- SEK - OCHRANA PODZEMNÍCH KABELŮ
- STL PLYNOVOD - OCHRANA VEDENÍ
- TERÉNNÍ ÚPRAVY
- AUTOBUSOVÉ ZÁLIVY
- CEMENTOBETONOVÝ KRYT
- ROZŠÍŘENÍ VOZOVKY
- NOVÉ ŽIVICNÉ POVRCHY
- HMATOVÁ DLAŽBA
- NEZPEVNĚNÁ KRAJNICE Z ASFALT. RECYKLÁTU

LEGENDA STAVBY

- HRANICE TRVALÉHO ZÁBORU
- HRANICE DOČASNÉHO ZÁBORU (DO 10 ROKU)

LEGENDA

STÁVAJÍCÍ PŘEBĚH SÍTÍ

- ELEKTRICKÉ NADZEMNÍ VEDENÍ NN
- ELEKTRICKÉ PODZEMNÍ VEDENÍ NN
- ELEKTRICKÉ NADZEMNÍ VEDENÍ VN
- SPLAŠKOVÁ KANALIZACE
- DEŠŤOVÁ KANALIZACE(ORIENTAČNÍ POLOHA)
- VODOVODNÍ ŘÁD
- STL PLYNOVOD
- SĐELOVACÍ PODZEMNÍ VEDENÍ
- SĐELOVACÍ PŘÍPOJKY
- VODOVODNÍ PŘÍPOJKY A ROZVODY VODY
- PLYNOVODNÍ PŘÍPOJKY
- PŘÍVADĚČ PRŮMYSL. VODY DN900
- VEŘEJNÉ OSVĚTLENÍ - VEDENÍ
- VEŘEJNÉ OSVĚTLENÍ - SVĚTLIDLA

OCHRANNÉ PÁSMA

- ELEKTRICKÉHO VEDENÍ
- VODOVODNÍHO ŘÁDU
- KANALIZAČNÍHO ŘÁDU
- SĐELOVACÍHO VEDENÍ
- PLYNOVÉHO VEDENÍ

SEZNAM STAVEBNÍCH OBJEKTŮ

- S0 101 CHODNÍK A ZASTÁVKY MHD
- S0 401 PŘELOŽKA PODZEMNÍHO VEDENÍ SEK
- S0 402 SEK - OCHRANA PODZEMNÍCH KABELŮ
- S0 501 STL PLYNOVOD - OCHRANA VEDENÍ

ROZHLÉDOVÉ TROJÚHELNÍKY

ROZHLÉDY U SJEZDŮ K NEMOVITOSTEM DLE ČSN 136101

4,5m

4,5m

3,0m

HRANA SILNICE

POZNÁMKY:

BETONOVÉ OBRUBY BUDOU ULOŽENY DO BETONOVÉHO LŮŽKA S OPĚRKAMI Z BETONU C10/20 XF1 MIN. TL. 10CM.

SILNIČNÍ OBRUBA BUDE OD ZPEVNĚNÉ HRANY KOMUNIKACE ZVÝŠENA O 15CM. CHODNÍKOVÁ OBRUBA BUDE OD POVRCHU CHODNÍKU ZVÝŠENA O 6CM.

PODĚL SILNIČNÍ OBRUBY BUDE PROVEDENA PŘÍDLAŽBA DVOURÁDEK Z ŽULOVÝCH KOSTEK 10x10CM ULOŽENÝCH DO BETONOVÉHO LŮŽKA C10/20 XF1 MIN. TL. 10CM.

ČBNOVÝ POKRYV KOMUNIKACE BUDE VE SKLADĚ

- ASFALTOVÝ BET. (OBRUBNÁ VRSTVA) AC01+ 40MM
- ASFALTOVÝ BET. (PODKLADNÍ) AC016+ 60MM

B0n BETONOVÁ NÁJEZDOVÁ OBRUBA 150x150MM

B0s BETONOVÁ SILNIČNÍ OBRUBA 300x150MM

B0p BETONOVÁ PŘECHODOVÁ OBRUBA 150-250 x 150MM

B0c BETONOVÁ CHODNÍKOVÁ OBRUBA 80x250MM

PODĚL VAROVNÝCH A SILNÁLNÍCH PÁSŮ BUDE VŽDY PRUH Z BETONOVÉ DLAŽBY FORMÁT 300x300MM TL. 50MM!!!

SOUŘADNOVÝ SYSTÉM
VÝSKOVÝ SYSTÉM
KRAJ
MĚŘÁVOSLEDEČSKÝ
OBEC
KATASTRÁLNÍ ÚZEMÍ

S-JTSK
B+> In (m, m)
MĚŘÁVOSLEDEČSKÝ
OBEC ŽERMANICE
ŽERMANICE

INVESTOR: OBEC ŽERMANICE, ŽERMANICE 27, 68 139 37, MĚSTO BLUDOVICE, 68 146 259

HL. PROJEKTANT: ING. JAN PAZZIŽDRA, MÍROVÁ 364/II, 736 81 HAVÍŘOV

AUT. PROJEKTANT: ING. MICHAL PAVELKA, SPARTAKOVÝ 151, 708 00 OSTRAVA-PORUBA

NÁZEV AKCE: ZVÝŠENÍ BEZPEČNOSTI NA SILNICI III/4733 A III/4735 V OBCI ŽERMANICE

BEZBARIÉROVÁ ÚPRAVA ZASTÁVEK MHD A NOVÝ CHODNÍK
PODĚL SILNICE III/4733 A III/4735

PŘÍLOHA: KOORDINAČNÍ SITUACE-ČÁST III.

STUPEŇ: DŮR-DSP

ČÍSLO: 1935

DATA: 1/2020

FORMÁT: 8x4

MĚŘÍTKO: 1:250

ČÍSLO VÝKRESU: C.3.3

PROJEKTANT: Via Comperata s.r.o.

Karla Hynka Máchy 520/13
722 00 Olomouc - Třeborovice
via.comperata@via.comperata.cz
IČO: 087755023
DIČ: CZ087755023