

SITUACE STAVBY

STAŘÍČ

BRUŠPERK

LEGENDA PLOCH:

- KOMUNIKACE - POVRCH TRAVNATÝ
- TERÉNNÍ ÚPRAVY - NÁŠYPY
- TERÉNNÍ ÚPRAVY - RIGOLY, PŘÍKOPY

LEGENDA:

- ZAMĚŘENÍ STÁVAJÍCÍHO STAVU
- HRANICE KN
- HRANICE KN VNITŘNÍ
- NAVROHOVANÝ STAV
- OBVOD STAVENIŠTĚ
- DOTČENÉ POZEMKY
- SOUSEDNÍ POZEMKY
- RUŠENÉ KONSTRUKCE/KÁCENÍ/DEMOLICE
- STÁVAJÍCÍ STROMY
- NOVÁ VÝSADBA STROMŮ - BUDOUCÍ ZÁMĚR

KLAD LISTŮ:

- HODNOCENÁ POROSTNÍ SKUPINA
- HODNOCENÝ STROM
- POŘADOVÉ ČÍSLO - VIZ TABULKOVÁ ČÁST
- INFORMAČNÍ TABULE
- DŘEVĚNÁ LÁVKA
- NOVÉ SVISLÉ DOPRAVNÍ ZNAČENÍ

LEGENDA STÁVAJÍCÍCH SÍTÍ:


- CETIN - ZAMĚŘENÉ A KÓTOVANÉ, VNITŘNÍ SÍTĚ - METALICKÉ
- CETIN - NADZEMNÍ SÍTĚ METALICKÉ
- ČEZ DISTRIBUCE - NADZEMNÍ VEDENÍ VN
- ČEZ DISTRIBUCE - NADZEMNÍ VEDENÍ NN
- ČEZ DISTRIBUCE - PODZEMNÍ VEDENÍ NN
- SmVaK - VODOVOD V CHRÁNICIČE
- SmVaK - VODOVOD
- SmVaK - VODOVOD S PŘÍBLIŽNÝM URČENÍM POLOHY SÍTĚ
- GASNET - PLYNOVOD NTL
- GREEN GAS - PLYNOVOD VTL
- MĚSTO BRUŠPERK - VEŘEJNÉ OSVĚTLENÍ NADZEMNÍ VEDENÍ
- MĚSTO BRUŠPERK - VEŘEJNÉ OSVĚTLENÍ PODZEMNÍ VEDENÍ

INŽENÝRSKÉ SÍTĚ JSOU ZAKRESLENY POUZE ORIENTAČNĚ, DLE ZAMĚŘENÝCH VIDITELNÝCH ZNAKŮ V TERÉNU A PŘEDANÝCH PODKLADŮ SPRÁVCŮ SÍTÍ. PŘED ZAHÁJENÍM ZEMNÍCH PRACÍ MUSÍ BÝT PROVEDENO JEJICH PŘESNÉ VYTÝČENÍ V TERÉNU. VÝKOPOVÉ PRÁCE V BLÍZKOSTI INŽ. SÍTÍ PROVÁDĚT RUČNĚ.

ZODPOVĚDNÝ PROJEKTANT	VYPRACOVAL Ing. Veronika Kalas	KONTROLOVAL Ing. Jiří Talášek, Ph.D.	SOUŘADNICOVÝ SYSTÉM JTSK	
	HLAVNÍ INŽENÝR PROJEKTU Ing. Jiří Talášek, Ph.D.	ZODPOVĚDNÝ PROJEKTANT Ing. Jiří Talášek, Ph.D.	VÝŠKOVÝ SYSTÉM BALT p.v.	
NÁZEV AKCE	OBEC, KRAJ MĚSTO BRUŠPERK MORAVSKOSLEZSKÝ KRAJ INVESTOR / OBJEDNATEL MĚSTO BRUŠPERK K NÁMĚSTÍ 22, 739 44 BRUŠPERK		GENERÁLNÍ PROJEKTANT	RSE Project měřitelné bezpečí Ruská 83/24, 703 00 Ostrava e-mail: info@rseproject.cz
	NAUČNÁ STEZKA - ZVELEBNÍ ÚZEMÍ ZASAŽENÉHO TĚŽBOU V OBLASTI MEZI BRUŠPERKEM A BRUŠPERSKÝM LESEM			
STAVEBNÍ OBJEKT (SO)	-		ZHOTOVITEL SO	
ČÁST DOKUMENTACE	C. SITUAČNÍ VÝKRESY		ARCHIVNÍ ČÍSLO	25Zak009
-	-		DATUM	DUBEN 2025
-	-		FORMÁT	5 x A4
-	-		MĚŘÍTKO	1:250
DOKUMENT			STUPEŇ PD	DPZ
KOORDINAČNÍ SITUAČNÍ VÝKRES - ČÁST 8			Č. PARÉ	Č. VÝKRESU C.03.8

POZNÁMKA:
V trase naučné stezky se dle dostupných podkladů mohou nacházet historická odvodňovací zařízení (HOZ/POZ), jejichž přesná poloha v terénu není identifikovatelná. Výjimku může představovat místo výstavby vyhlídkového místa. Výkopové práce v těchto úsecích je nutné provádět ručně a s maximální opatrností. V případě zjištění kolize bude zařízení přeloženo nebo upraveno operativně v rámci stavby.
Archivní projekt: „ Odvodnění pozemků Brušperk “, rok 1978, Zemský archiv Opava.


SITUACE STAVBY

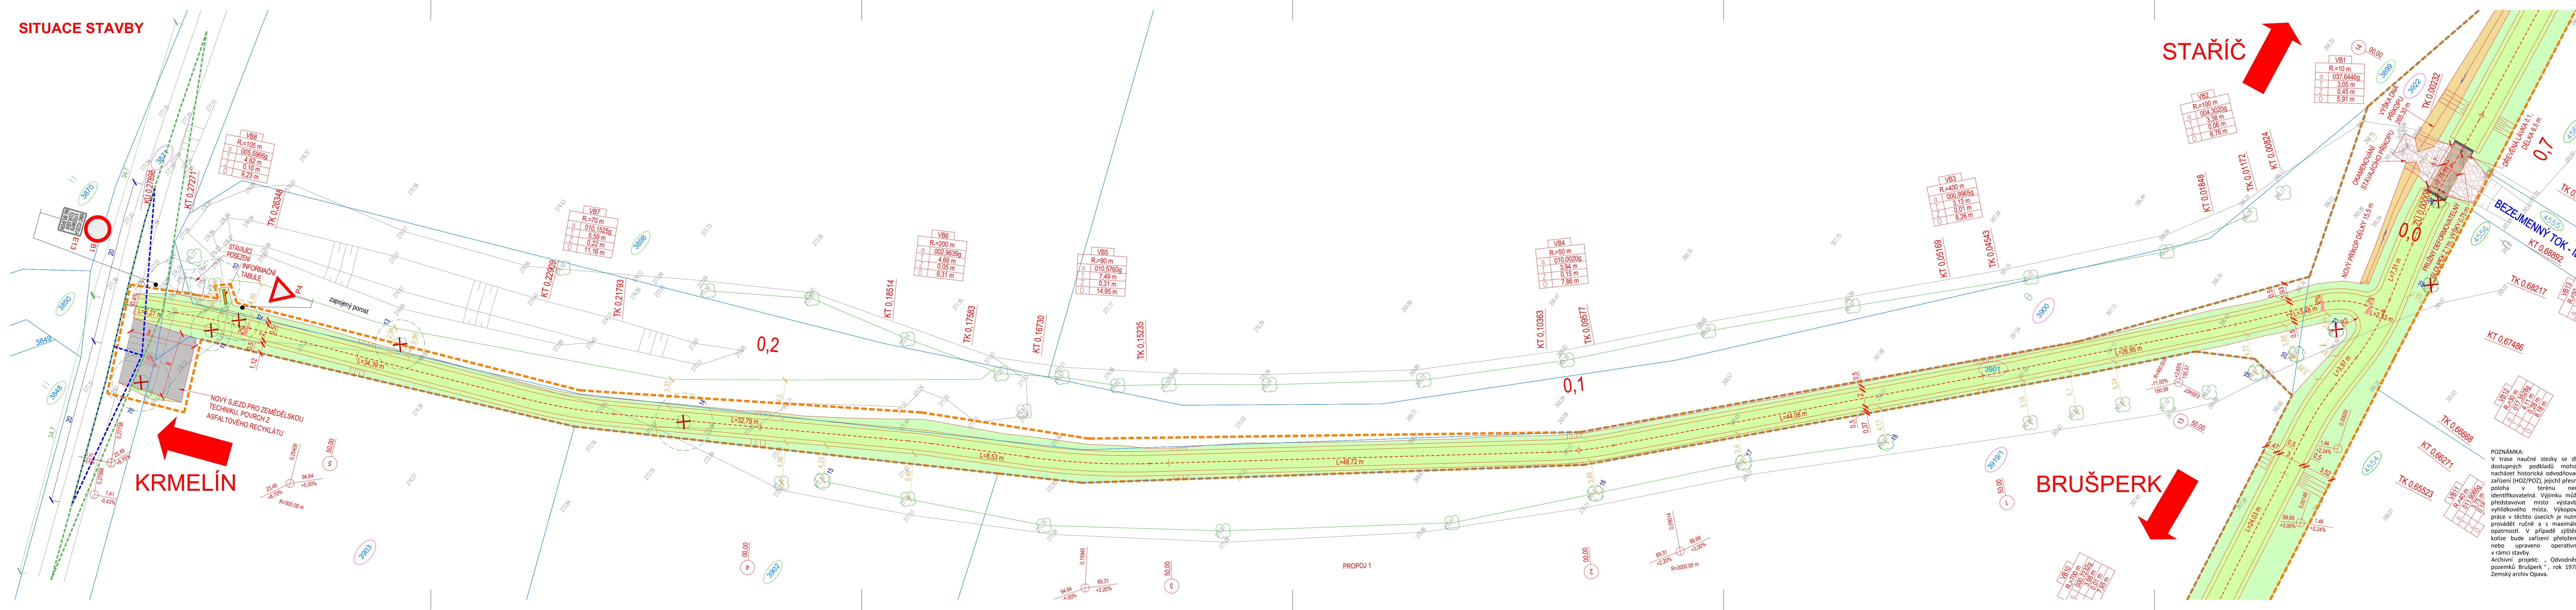

LEGENDA PLOCH:

- KOMUNIKACE - POVRCH TRAVNATÝ
- TERÉNNÍ ÚPRAVY - NÁSPY
- TERÉNNÍ ÚPRAVY - RIGOLY, PŘÍKOPY
- OKAMENOVÁNÍ
- SJEZD - POVRCH Z ASFALTOVÉHO RECYKLÁTU

KLAD LISTŮ:

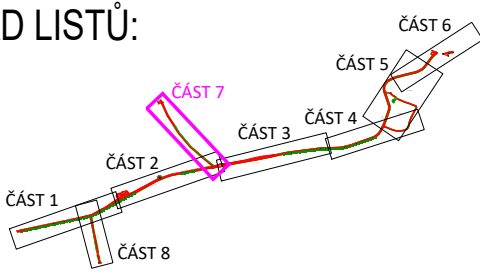

LEGENDA:

- ZAMĚŘENÍ STÁVAJÍCÍHO STAVU
- HRANICE KN
- HRANICE KN VNITŘNÍ
- NAVROVÁNY STAV
- OBVOD STAVENÍŠTĚ
- HRANICE ZAPOJENÉHO POROSTU
- ROZHLEDOVÉ POMĚRY
- DOTČENÉ POZEMKY
- SOUSEDNÍ POZEMKY
- RUŠENÉ KONSTRUKCE/KACENÍ/DEMOLICE
- STÁVAJÍCÍ STROMY
- HODNOCENÁ POROSTNÍ SKUPINA
- HODNOCENÝ STROM
- POŘADOVÉ ČÍSLO - VIZ TABULKOVÁ ČÁST INFORMAČNÍ TABULE
- DŘEVĚNÁ LÁVKA
- NOVÉ SVISLÉ DOPRAVNÍ ZNAČENÍ


LEGENDA STÁVAJÍCÍCH SÍTÍ:

- CETIN - ZAMĚŘENÉ A KÓTOVANÉ, VNITŘNÍ SÍŤ - METALICKÉ
- CETIN - NADZEMNÍ SÍŤ METALICKÉ
- ČEZ DISTRIBUCE - NADZEMNÍ VEDENÍ VN
- ČEZ DISTRIBUCE - NADZEMNÍ VEDENÍ NN
- ČEZ DISTRIBUCE - PODZEMNÍ VEDENÍ NN
- SmVak - VODOVOD V CHRÁNICIČE
- SmVak - VODOVOD
- SmVak - VODOVOD S PŘÍBLÍŽNÝM URČENÍM POLOHY SÍTĚ
- GASNET - PLYNOVOD NTL
- GREEN GAS - PLYNOVOD VTL
- MĚSTO BRUŠPERK - VEŘEJNÉ OSVĚTLENÍ NADZEMNÍ VEDENÍ
- MĚSTO BRUŠPERK - VEŘEJNÉ OSVĚTLENÍ PODZEMNÍ VEDENÍ

INŽENÝRSKÉ SÍTĚ JSOU ZAKRESLENY POUZE ORIENTAČNĚ, DLE ZAMĚŘENÝCH VIDITELNÝCH ZNAKŮ V TERÉNU A PŘEDANÝCH PODKLADŮ SPRÁVCŮ SÍTÍ. PŘED ZAHÁJENÍM ZEMNÍCH PRACÍ MUSÍ BYT PROVĚŘENO JEJICH PŘESNÉ VYTÝČENÍ V TERÉNU. VÝKOPOVÉ PRÁCE V BLÍZKOSTI INŽ. SÍTÍ PROVÁDĚT RUČNĚ.

ZODPOVĚDNÝ PROJEKTANT	VYPRACOVAL	KONTROLOVAL	SOUDRADNICOVÝ SYSTÉM	JTSK
	Ing. Veronika Kalas	Ing. Jiří Talášek, Ph.D.	VÝŠKOVÝ SYSTÉM	BALT p.v.
	HLAVNÍ INŽENÝR PROJEKTU	ZODPOVĚDNÝ PROJEKTANT		
	Ing. Jiří Talášek, Ph.D.	Ing. Jiří Talášek, Ph.D.		
	OBC. KRAJ			
	MĚSTO BRUŠPERK			
	MORAVSKOSLEZSKÝ KRAJ			
	INVESTOR / OBJEDNATEL			
	MĚSTO BRUŠPERK			
	K NÁMĚSTÍ 22, 739 44 BRUŠPERK			

NÁZEV AKCE	NAUČNÁ STEZKA - ZVELEBNÍ ÚZEMÍ ZASAŽENÉHO TĚŽBOU V OBLASTI MEZI BRUŠPERKEM A BRUŠPERSKÝM LESEM
STAVEBNÍ OBJEKT (SO)	ARCHIVNÍ ČÍSLO
ČÁST DOKUMENTACE	DATUM
C. SITUAČNÍ VÝKRESY	FORMÁT
	MĚŘÍTKO
	STUPEŇ PD
DOKUMENT	Č. VÝKRESU
C. PARE	C.03.7

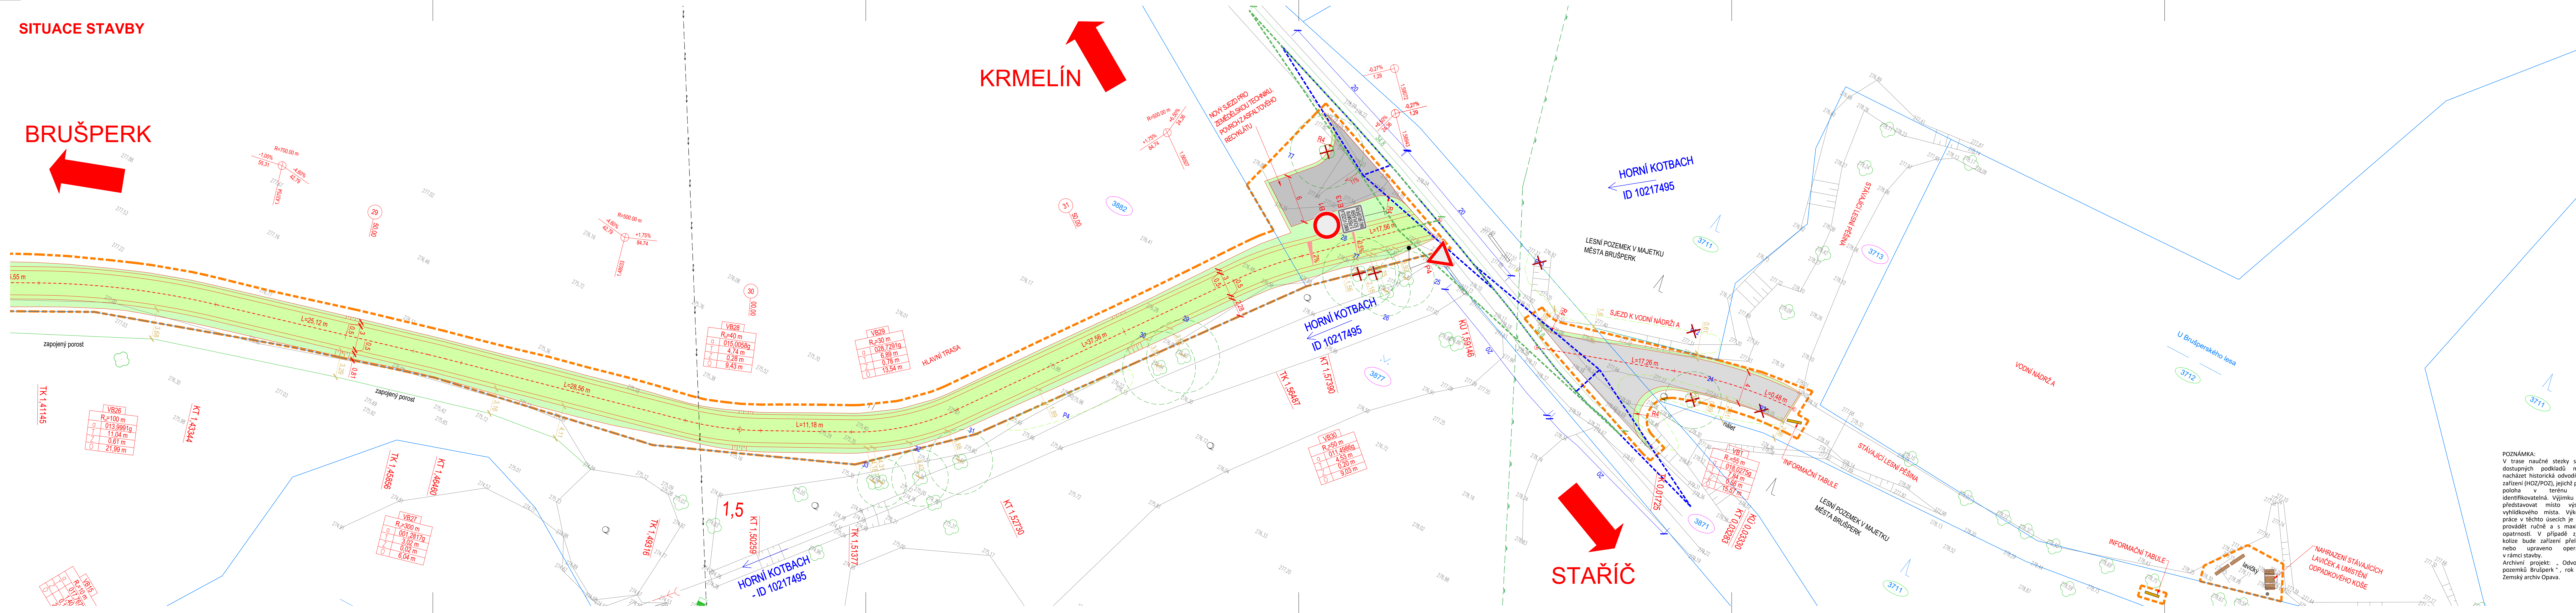

KOMUNIKACE - POVRCH TRAVNATÝ

TERÉNNÍ ÚPRAVY - NÁSPY

SJEZD - POVRCH Z ASFALTOVÉHO RECYKLÁTU

SJEZD - NEZPEVNĚNÝ POVRCH

ZAMĚŘENÍ STÁVAJÍCÍHO STAVU

HRANICE KN

HRANICE KN VNITŘNÍ

NAVRHOVANÝ STAV

OBVOD STAVENISŤE

HRANICE ZAPOJENÉHO POROSTU

ROZHLEDOVÉ POMĚRY

DOTČENÉ POZEMKY

SOUSEDNÍ POZEMKY

RUŠENÉ KONSTRUKCE/KÁČENÍ/DEMOLICE

LEGENDA STÁVAJÍCÍCH SÍTÍ:

CETIN - ZAMĚŘENÉ A KÓTOVANÉ, VNITŘNÍ SÍŤ - METALICKÉ

CETIN - NADZEMNÍ SÍŤ METALICKÉ

ČEZ DISTRIBUCE - NADZEMNÍ VEDENÍ VN

ČEZ DISTRIBUCE - NADZEMNÍ VEDENÍ NN

ČEZ DISTRIBUCE - PODZEMNÍ VEDENÍ NN

SmVak - VODOVOD V CHRÁNICIČE

SmVak - VODOVOD

SmVak - VODOVOD S PŘÍBLIŽNÝM URČENÍM POLOHY SÍŤE

GASNET - PLYNOVOD VTL

GREEN GAS - PLYNOVOD NTL

MĚSTO BRUŠPERK - VEŘEJNÉ OSVĚTLENÍ NADZEMNÍ VEDENÍ

MĚSTO BRUŠPERK - VEŘEJNÉ OSVĚTLENÍ PODZEMNÍ VEDENÍ

ČÁST 7

ČÁST 4

ČÁST 5

ČÁST 6

ČÁST 8

ČÁST 1

ČÁST 2

ČÁST 3

STÁVAJÍCÍ STROMY

HODNOCENÁ POROSTNÍ SKUPINA

HODNOCENÝ STROM

POŘADOVÉ ČÍSLO - VIZ TABULOVÁ ČÁST

INFORMAČNÍ TABULE

ODPADKOVÝ KOŠ

POSEZENÍ - LAVIČKY, STÚL

LAVIČKA

NOVÉ SVISLÉ DOPRAVNÍ ZNAČENÍ

LEGENDA:

LEGENDA STÁVAJÍCÍCH SÍTÍ:

INŽENÝRSKÉ SÍŤE JSOU ZAKRESLENY POUZE ORIENTAČNĚ, DLE ZAMĚŘENÝCH VIDITELNÝCH ZNAKŮ V TERÉNU A PŘEDANÝCH PODKLADŮ SPRÁVCŮ SÍŤI. PŘED ZAHÁJENÍM ZEMNÍCH PRACÍ MUSÍ BYT PROVĚŘENO JEJICH PŘESNÉ VYTÝČENÍ V TERÉNU. VÝKOPOVÉ PRÁCE V BLÍZKOSTI INŽ. SÍŤI PROVÁDĚT RUČNĚ.

ZODPOVĚDNÝ PROJEKTANT

VYPRACOVAL

KONTROLOVAL

SOUŘADNICOVÝ SYSTÉM

JTSK

Ing. Veronika Kalas

Ing. Jiří Talásek, Ph.D.

Ing. Jiří Talásek, Ph.D.

Ing. Jiří Talásek, Ph.D.

Ing. Jiří Talásek, Ph.D.

HLAVNÍ INŽENÝR PROJEKTU

MĚSTO BRUŠPERK

MORAVSKOSLEZSKÝ KRAJ

INVESTOR / OBJEDNATEL

MĚSTO BRUŠPERK

K NÁMĚSTÍ 22, 739 44 BRUŠPERK

NÁZEV AKCE

NAUČNÁ STEZKA - ZVELEBNÍ ÚZEMÍ ZASAŽENÉHO TĚŽBOU V OBLASTI MEZI BRUŠPERKEM A BRUŠPERSKÝM LESEM

STAVEBNÍ OBJEKT (SO)

ARCHIVNÍ ČÍSLO

252ak009

ČÁST DOKUMENTACE

DATUM

DUBEN 2025

C. SITUAČNÍ VÝKRESY

FORMÁT

7 x A4

DOKUMENT

MĚŘÍTKO

1:250

STUPEŇ PD

DPZ


Č. VÝKRESU

Č.03.6

POZNÁMKA:

V trase naučné stezky se dle dostupných podkladů mohou nacházet historická odvodňovací zařízení (HOZ/POZ), jejichž přesná poloha v terénu není identifikovatelná. Výjimku může představovat místo výstavby vyhlídkového místa. Výkopové práce v těchto úsecích je nutné provádět ručně a s maximální opatrností. V případě zjištění kolize bude zařízení přeloženo nebo upraveno operativně v rámci stavby.

Archivní projekt: - Odvodnění pozemků Brušperk, rok 1978, Zemský archiv Opava.

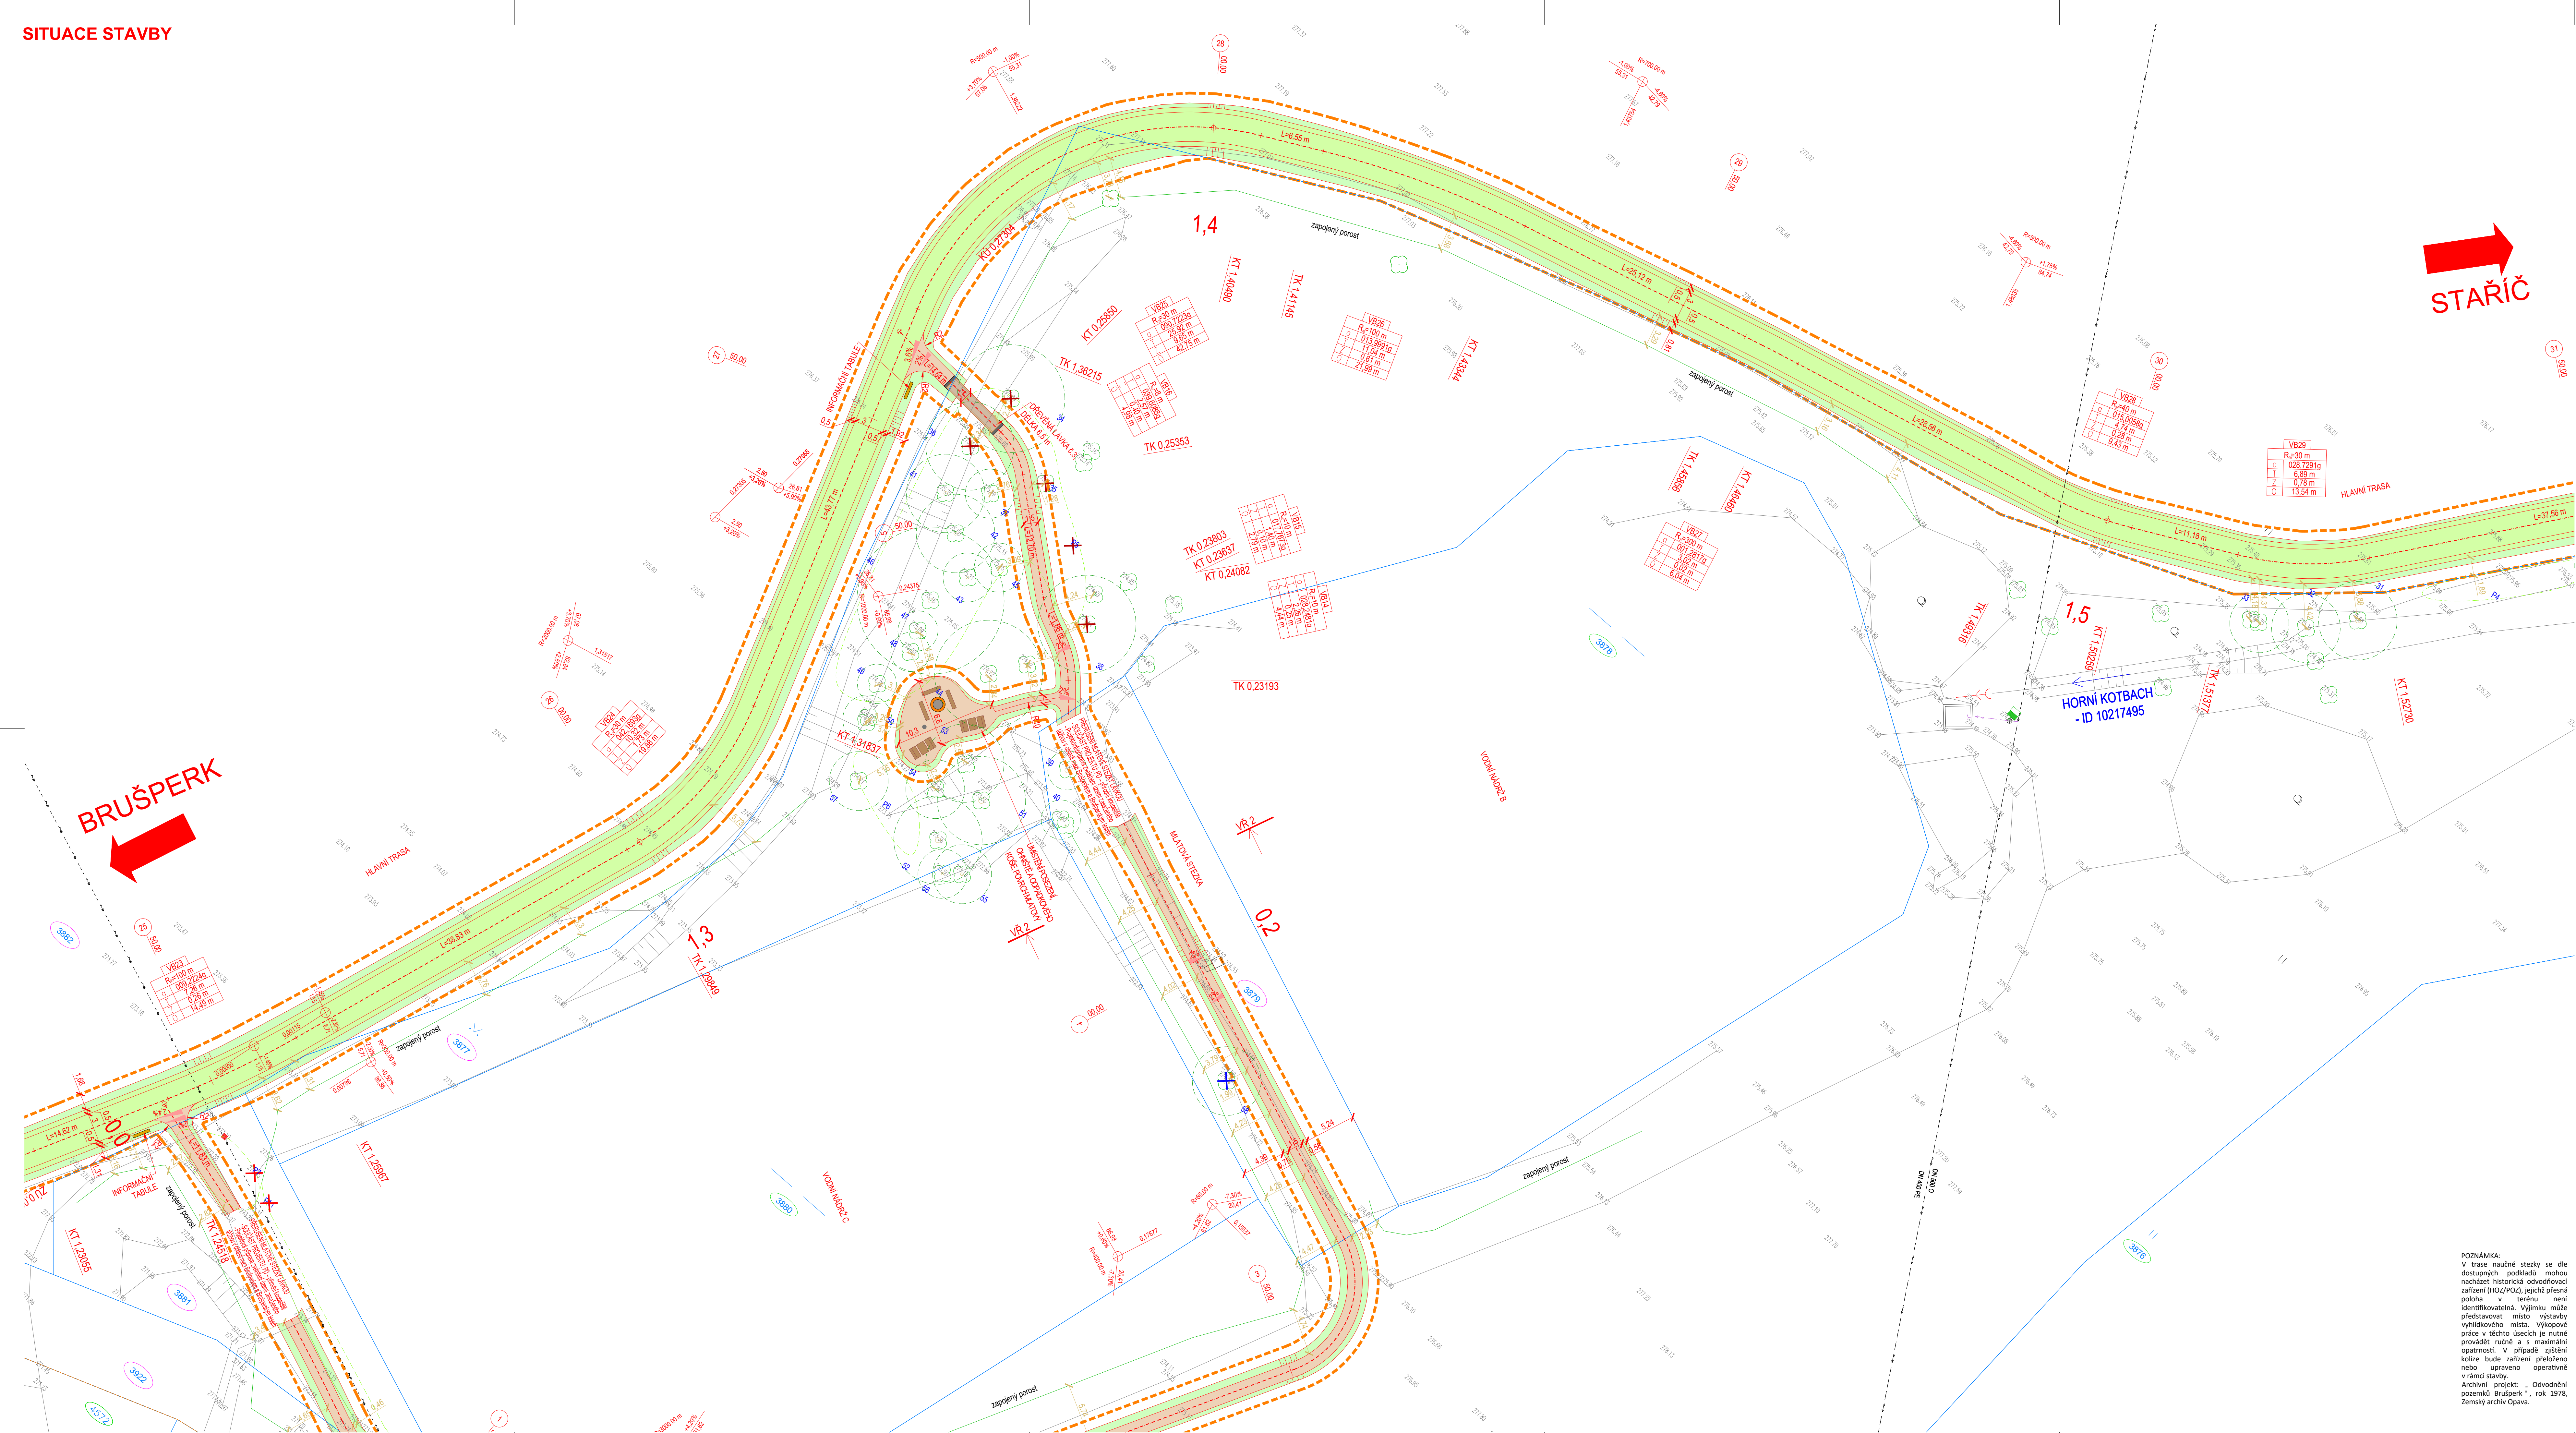

LEGENDA PLOCH:

- KOMUNIKACE - POVRCH TRAVNATÝ
- TERENNÍ ÚPRAVY - NÁSPY
- KOMUNIKACE, ODPČÍVADLO - MLATOVÝ POVRCH

LEGENDA:

- ZAMĚŘENÍ STÁVAJÍCÍHO STAVU
- HRANICE KN
- HRANICE KN VNITŘNÍ
- NAVRHOVANÝ STAV
- OBVOD STAVENISŤE
- HRANICE ZAPOJENÉHO POROSTU
- DOTYČNÉ POZEMKY
- SOUSEDNÍ POZEMKY
- RUŠENÉ KONSTRUKCE/KÁČENÍ/DEMOLICE
- KÁČENÍ V RAMENNÍHO PROJEKTU (PROJEKTU PO - PŘÍRODNÍ KUPALISŤE)
- PROJEKTOVÁ PŘÍPRAVA, VYŠETŘENÍ ÚZEMÍ ZASAŽENÉHO TĚŽBOU V OBLASTI MEZI BRUŠPERKEM A BRUŠPERSKÝM LESEM

LEGENDA STÁVAJÍCÍCH SÍTÍ:

- CESTNÍ - ZAMĚŘENÉ A KÓTOVANÉ, VNITŘNÍ SÍŤE - METALICKÉ
- CESTNÍ - NADZEMNÍ SÍŤE METALICKÉ
- ČEZ DISTRIBUCE - NADZEMNÍ VEDENÍ VN
- ČEZ DISTRIBUCE - NADZEMNÍ VEDENÍ NN
- ČEZ DISTRIBUCE - PODZEMNÍ VEDENÍ NN
- SNÍVAK - VODOVOD V CHRÁNICÍCE
- SNÍVAK - VODOVOD
- SNÍVAK - VODOVOD S PŘÍBLÍŽNÝM URČENÍM POLOHY SÍŤE
- GASNET - PLYNOVOD NTL
- GREEN GAS - PLYNOVOD VTL
- MĚSTO BRUŠPERK - VĚRNÉ OSVĚTLENÍ NADZEMNÍ VEDENÍ
- MĚSTO BRUŠPERK - VĚRNÉ OSVĚTLENÍ PODZEMNÍ VEDENÍ

KLAD LISTŮ:

- STÁVAJÍCÍ STROMY
- HODNOCENÁ POROSTNÍ SKUPINA
- HODNOCENÝ STROM
- POŘÁDOVÉ ČÍSLO - VIZ TABULOVÁ ČÁST
- OHNIŠTĚ
- INFORMAČNÍ TABULE
- ODPADKOVÝ KOŠ
- POSEZENÍ - LAVÍČKY, STŮL
- LAVÍČKA
- DŘEVĚNÁ LAVKA

POZNÁMKY:
V trase naučné stezky se dle dostupných podkladů mohou nacházet historická odvodňovací zařízení (HOZ/PROZ), jejich přesná poloha v terénu není identifikovatelná. Výjimku může představovat místo výstavby vyhládkového místa. Výkopové práce v těchto úsecích je nutné provádět ručně a s maximální opatrností. V případě zjištění kolize bude zařízení přeloženo nebo upraveno operativně v rámci stavby.
Archivní projekt: „Odvodnění pozemků Brušperk“, rok 1978, Zemský archiv Opava.

ZODPOVĚDNÝ PROJEKTANT	VYPRACOVAL	KONTROLOVAL	SOUŘADICOVÝ SYSTÉM	JTK
	Ing. Veronika Kala	Ing. Jiri Talabák, Ph.D.	VÝŠKOVÝ SYSTÉM	BALT.B.V.
	HLAVNÍ NÁZEVY PROJEKTU	ZODPOVĚDNÝ PROJEKTANT		
	Ing. Jiri Talabák, Ph.D.	Ing. Jiri Talabák, Ph.D.		
	OBEC: KRAJ			
	MĚSTO BRUŠPERK			
	MORAVSKOSLEZSKÝ KRAJ			
	INVESTOR: OBLASTNÍ			
	MĚSTO BRUŠPERK			
	K NÁMĚSTÍ 22, 739 44 BRUŠPERK			

NAUČNÁ STEZKA - ZVELEBNÍ ÚZEMÍ ZASAŽENÉHO TĚŽBOU V OBLASTI MEZI BRUŠPERKEM A BRUŠPERSKÝM LESEM

STAVBNÍ OBJEKT (SO)

DATUM

ČÁST DOKUMENTACE

C. SITUAČNÍ VÝKRESY

DOKUMENT

C. PANE

ARCHIVNÍ ČÍSLO

25240009

FORMÁT

12 x A4

MĚRITVO

1:250


STUPĚN PD

022

Č. VÝKRESU

C.03.5

SITUACE STAVBY

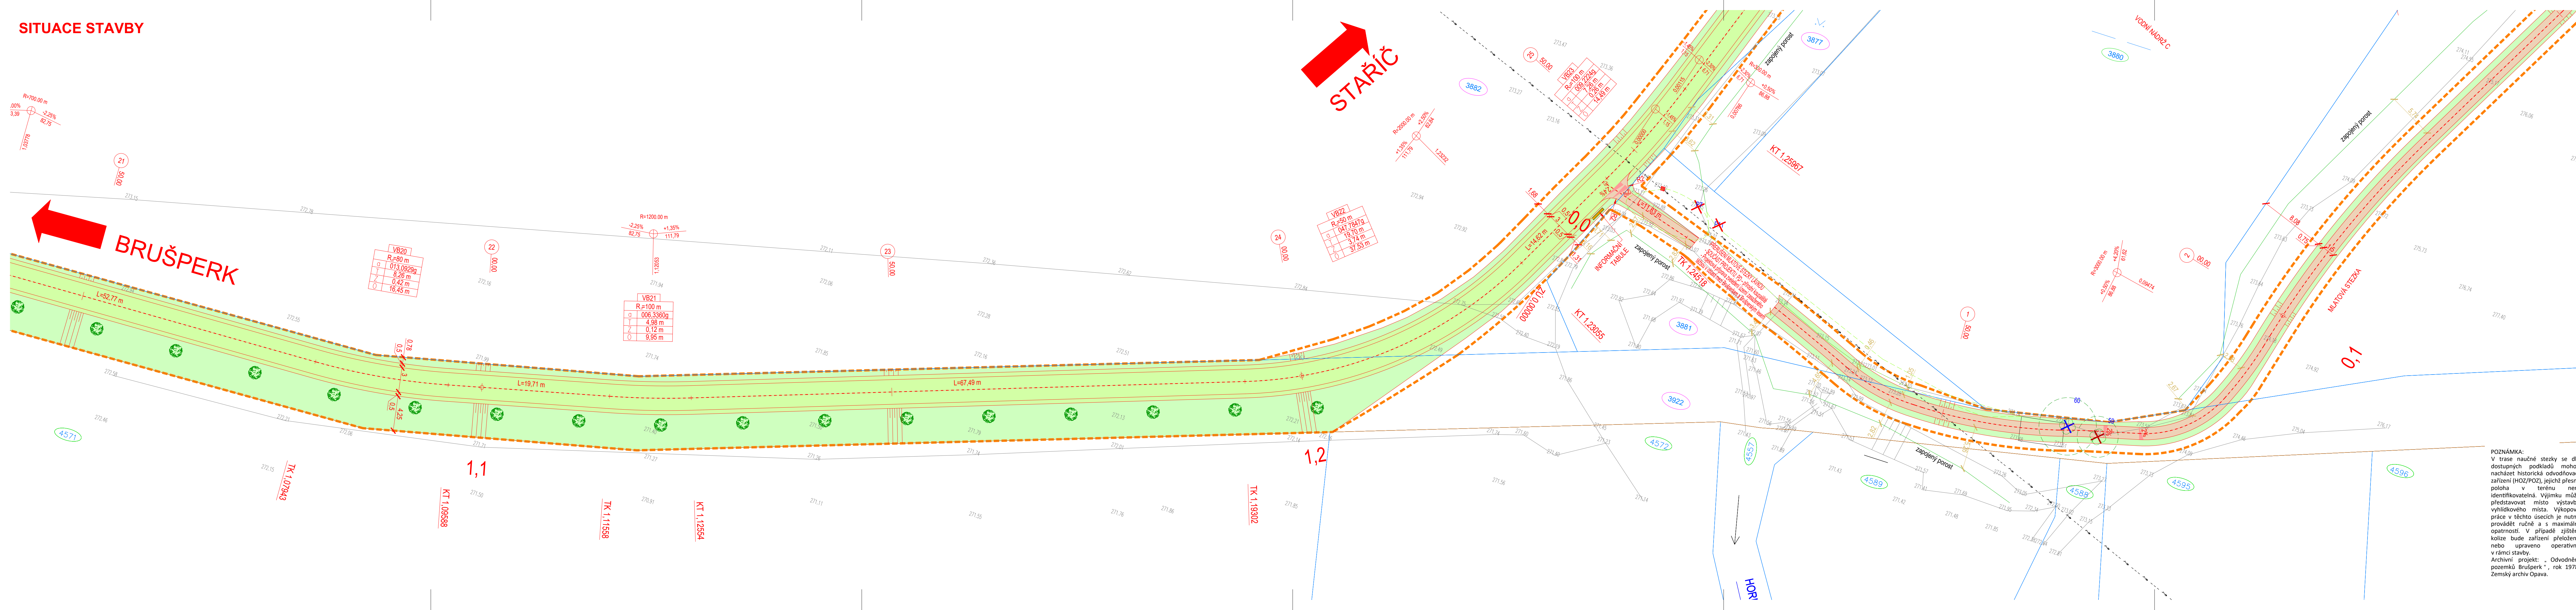


LEGENDA PLOCH:

- KOMUNIKACE - POVRCH TRAVNATÝ
- TERÉNNÍ ÚPRAVY - NÁSPY
- KOMUNIKACE - MLATOVÝ POVRCH

LEGENDA:

- ZAMĚŘENÍ STÁVAJÍCÍHO STAVU
- HRANICE KN
- HRANICE KN VNITŘNÍ
- NAVRHOVANÝ STAV
- OBVOD STAVENISŤE
- HRANICE ZAPOJENÉHO POROSTU
- DOTČENÉ POZEMKY
- SOUSEDNÍ POZEMKY

KLAD LISTŮ:

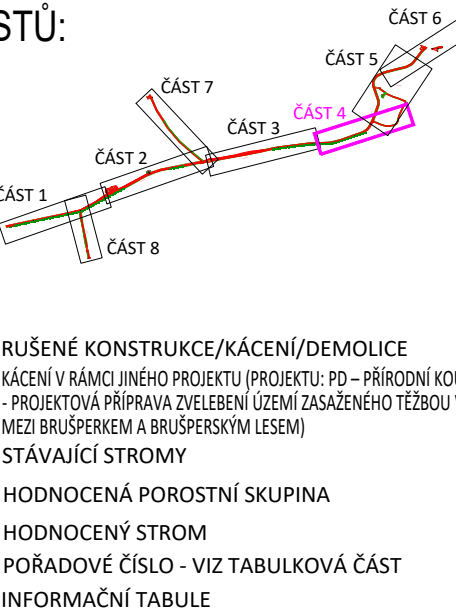

- RUŠENÉ KONSTRUKCE/KÁCENÍ/DEMOLICE
- KÁCENÍ V RÁMCI JINHO PROJEKTU (PROJEKTU PD - PŘÍRODNÍ KOPALISŤE)
- PROJEKTOVÁ PŘÍPRAVA ZVELEBNÍ ÚZEMÍ ZASAŽENÉHO TĚŽBOU V OBLASTI MEZI BRUŠPERKEM A BRUŠPERSKÝM LESEM
- STÁVAJÍCÍ STROMY
- HODNOCENÁ POROSTNÍ SKUPINA
- HODNOCENÝ STROM
- POŘADOVÉ ČÍSLO - VIZ TABULOVÁ ČÁST INFORMAČNÍ TABULE

LEGENDA STÁVAJÍCÍCH SÍTÍ:

- CETIN - ZAMĚŘENÉ A KÓTOVANÉ, VNITŘNÍ SÍŤE - METALICKÉ
- CETIN - NADZEMNÍ SÍŤE METALICKÉ
- ČEZ DISTRIBUCE - NADZEMNÍ VEDENÍ VN
- ČEZ DISTRIBUCE - NADZEMNÍ VEDENÍ NN
- ČEZ DISTRIBUCE - PODZEMNÍ VEDENÍ NN
- SmVak - VODOVOD V CHRÁNICIČE
- SmVak - VODOVOD
- SmVak - VODOVOD S PŘÍBLIŽNÝM URČENÍM POLOHY SÍŤE
- GASNET - PLYNOVOD NTL
- GREEN GAS - PLYNOVOD VTL
- MĚSTO BRUŠPERK - VEŘEJNÉ OSVĚTLENÍ NADZEMNÍ VEDENÍ
- MĚSTO BRUŠPERK - VEŘEJNÉ OSVĚTLENÍ PODZEMNÍ VEDENÍ

INŽENÝRSKÉ SÍŤE JSOU ZAKRESLENY POUZE ORIENTAČNĚ. DLE ZAMĚŘENÝCH VIDITELNÝCH ZNAKŮ V TERÉNU A PŘEDANÝCH PODKLADŮ SPRÁVCŮ SÍTÍ. PŘED ZAHÁJENÍM ZEMNÍCH PRACÍ MUSÍ BYT PROVEDENO JEJICH PŘESNÉ VYTÝČENÍ V TERÉNU. VÝKOPOVÉ PRÁCE V BLÍZKOSTI INŽ. SÍTÍ PROVÁDĚT RUČNĚ.

ZODPOVĚDNÝ PROJEKTANT	VYPRACOVAL	KONTROLOVAL	SOUDRADNICOVÝ SYSTÉM	JTSK
	Ing. Veronika Kalas	Ing. Jiří Talásek, Ph.D.	VÝŠKOVÝ SYSTÉM	BALT p.v.
HLAVNÍ INŽENÝR PROJEKTU	Ing. Jiří Talásek, Ph.D.	ZODPOVĚDNÝ PROJEKTANT		
OBLAST: KRAJ	MĚSTO BRUŠPERK			
MORAVSKOSLEZSKÝ KRAJ				
INVESTOR / OBJEDNATEL	MĚSTO BRUŠPERK			
	K NÁMĚSTÍ 22, 739 44 BRUŠPERK			

NÁZEV AKCE	
NAUČNÁ STEZKA - ZVELEBNÍ ÚZEMÍ ZASAŽENÉHO TĚŽBOU V OBLASTI MEZI BRUŠPERKEM A BRUŠPERSKÝM LESEM	
STAVEBNÍ OBJEKT (SO)	
ČÁST DOKUMENTACE	
C. SITUACNÍ VÝKRESY	
DOKUMENT	
ARCHIVNÍ ČÍSLO	252AK009
DATUM	DUBEN 2025
FORMÁT	7 x A4
MĚŘÍTKO	1:250
STUPEŇ PD	DPZ
Č. PARE	Č. VÝKRESU
	C.03.4

POZNÁMKA:

V trase naučné stezky se dle dostupných podkladů mohou nacházet historická odvodňovací zařízení (HOZ/POZ), jejichž přesná poloha v terénu není identifikovatelná. Výjimku může představovat místo výstavby vyhlídkového místa. Výkopové práce v těchto úsecích je nutné provádět ručně a s maximální opatrností. V případě zjištění kolize bude zařízení přeloženo nebo upraveno operativně v rámci stavby. Archivní projekt: „Odvodnění pozemků Brušperk“, rok 1978, Zemský archiv Opava.

