


Příloha k č.j.: KRPT-39616-2/ČJ-2026-070206
Příloha je nedílnou součástí vyjádření PČR v němž
jsou uvedeny podmínky, které musí být splněny.


por. Bc. Petr Ambroz
POLICIE ČESKÉ REPUBLIKY
Důvod podepsání: Za správnost vyhotovení
Čas podepsání: 18.03.2026 12:52:03

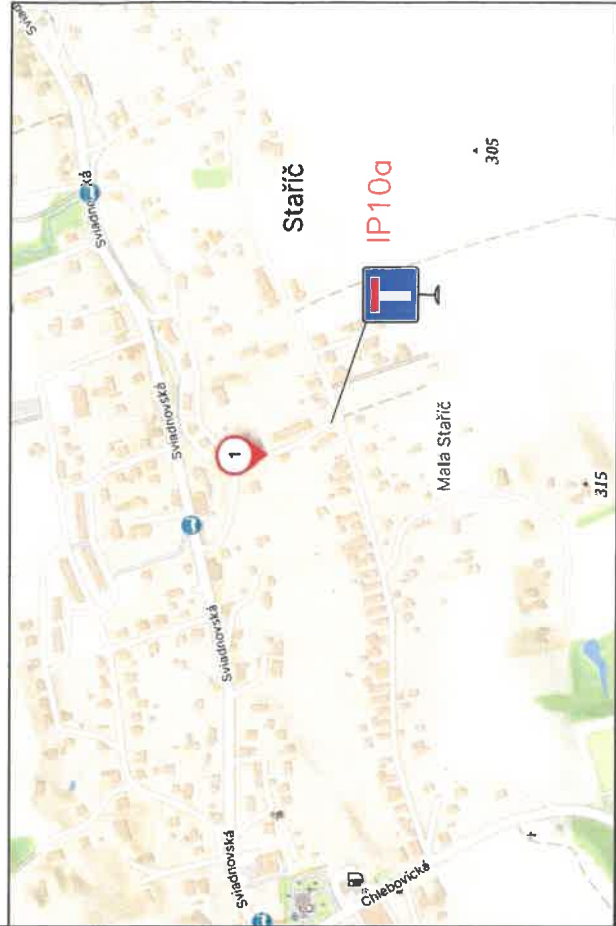

Legenda




Navržené přechodné dopravní značení

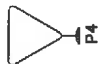

Stávající dopravní značení



Zábor chodníku/komunikace

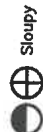

Sloupy

Projekované zemní vedení NN

NÁZEV STAVBY

K_Stavič, č.parc. 61/2, přípojka NNv, NNk

MĚŘÍTKO

1:300

INVESTOR

ČEZ Distribuce, a.s.

VYPRACOVAL

Bc. Ondřej Kizsa

DATUM

07.12.2025

KATASTRÁLNÍ ÚZEMÍ

k.ú.: Stavič [755290]

FORMÁT

A3



ORSION a.s.
Na Hebenkách 815/130
Smíchov, 150 00 Praha 5
IČO: 244 15 807

ČÍSLO ZÁKAZY

IP-12-8033258

DIO

Situace dopravního řešení, umístění přechodného dopravního značení

