



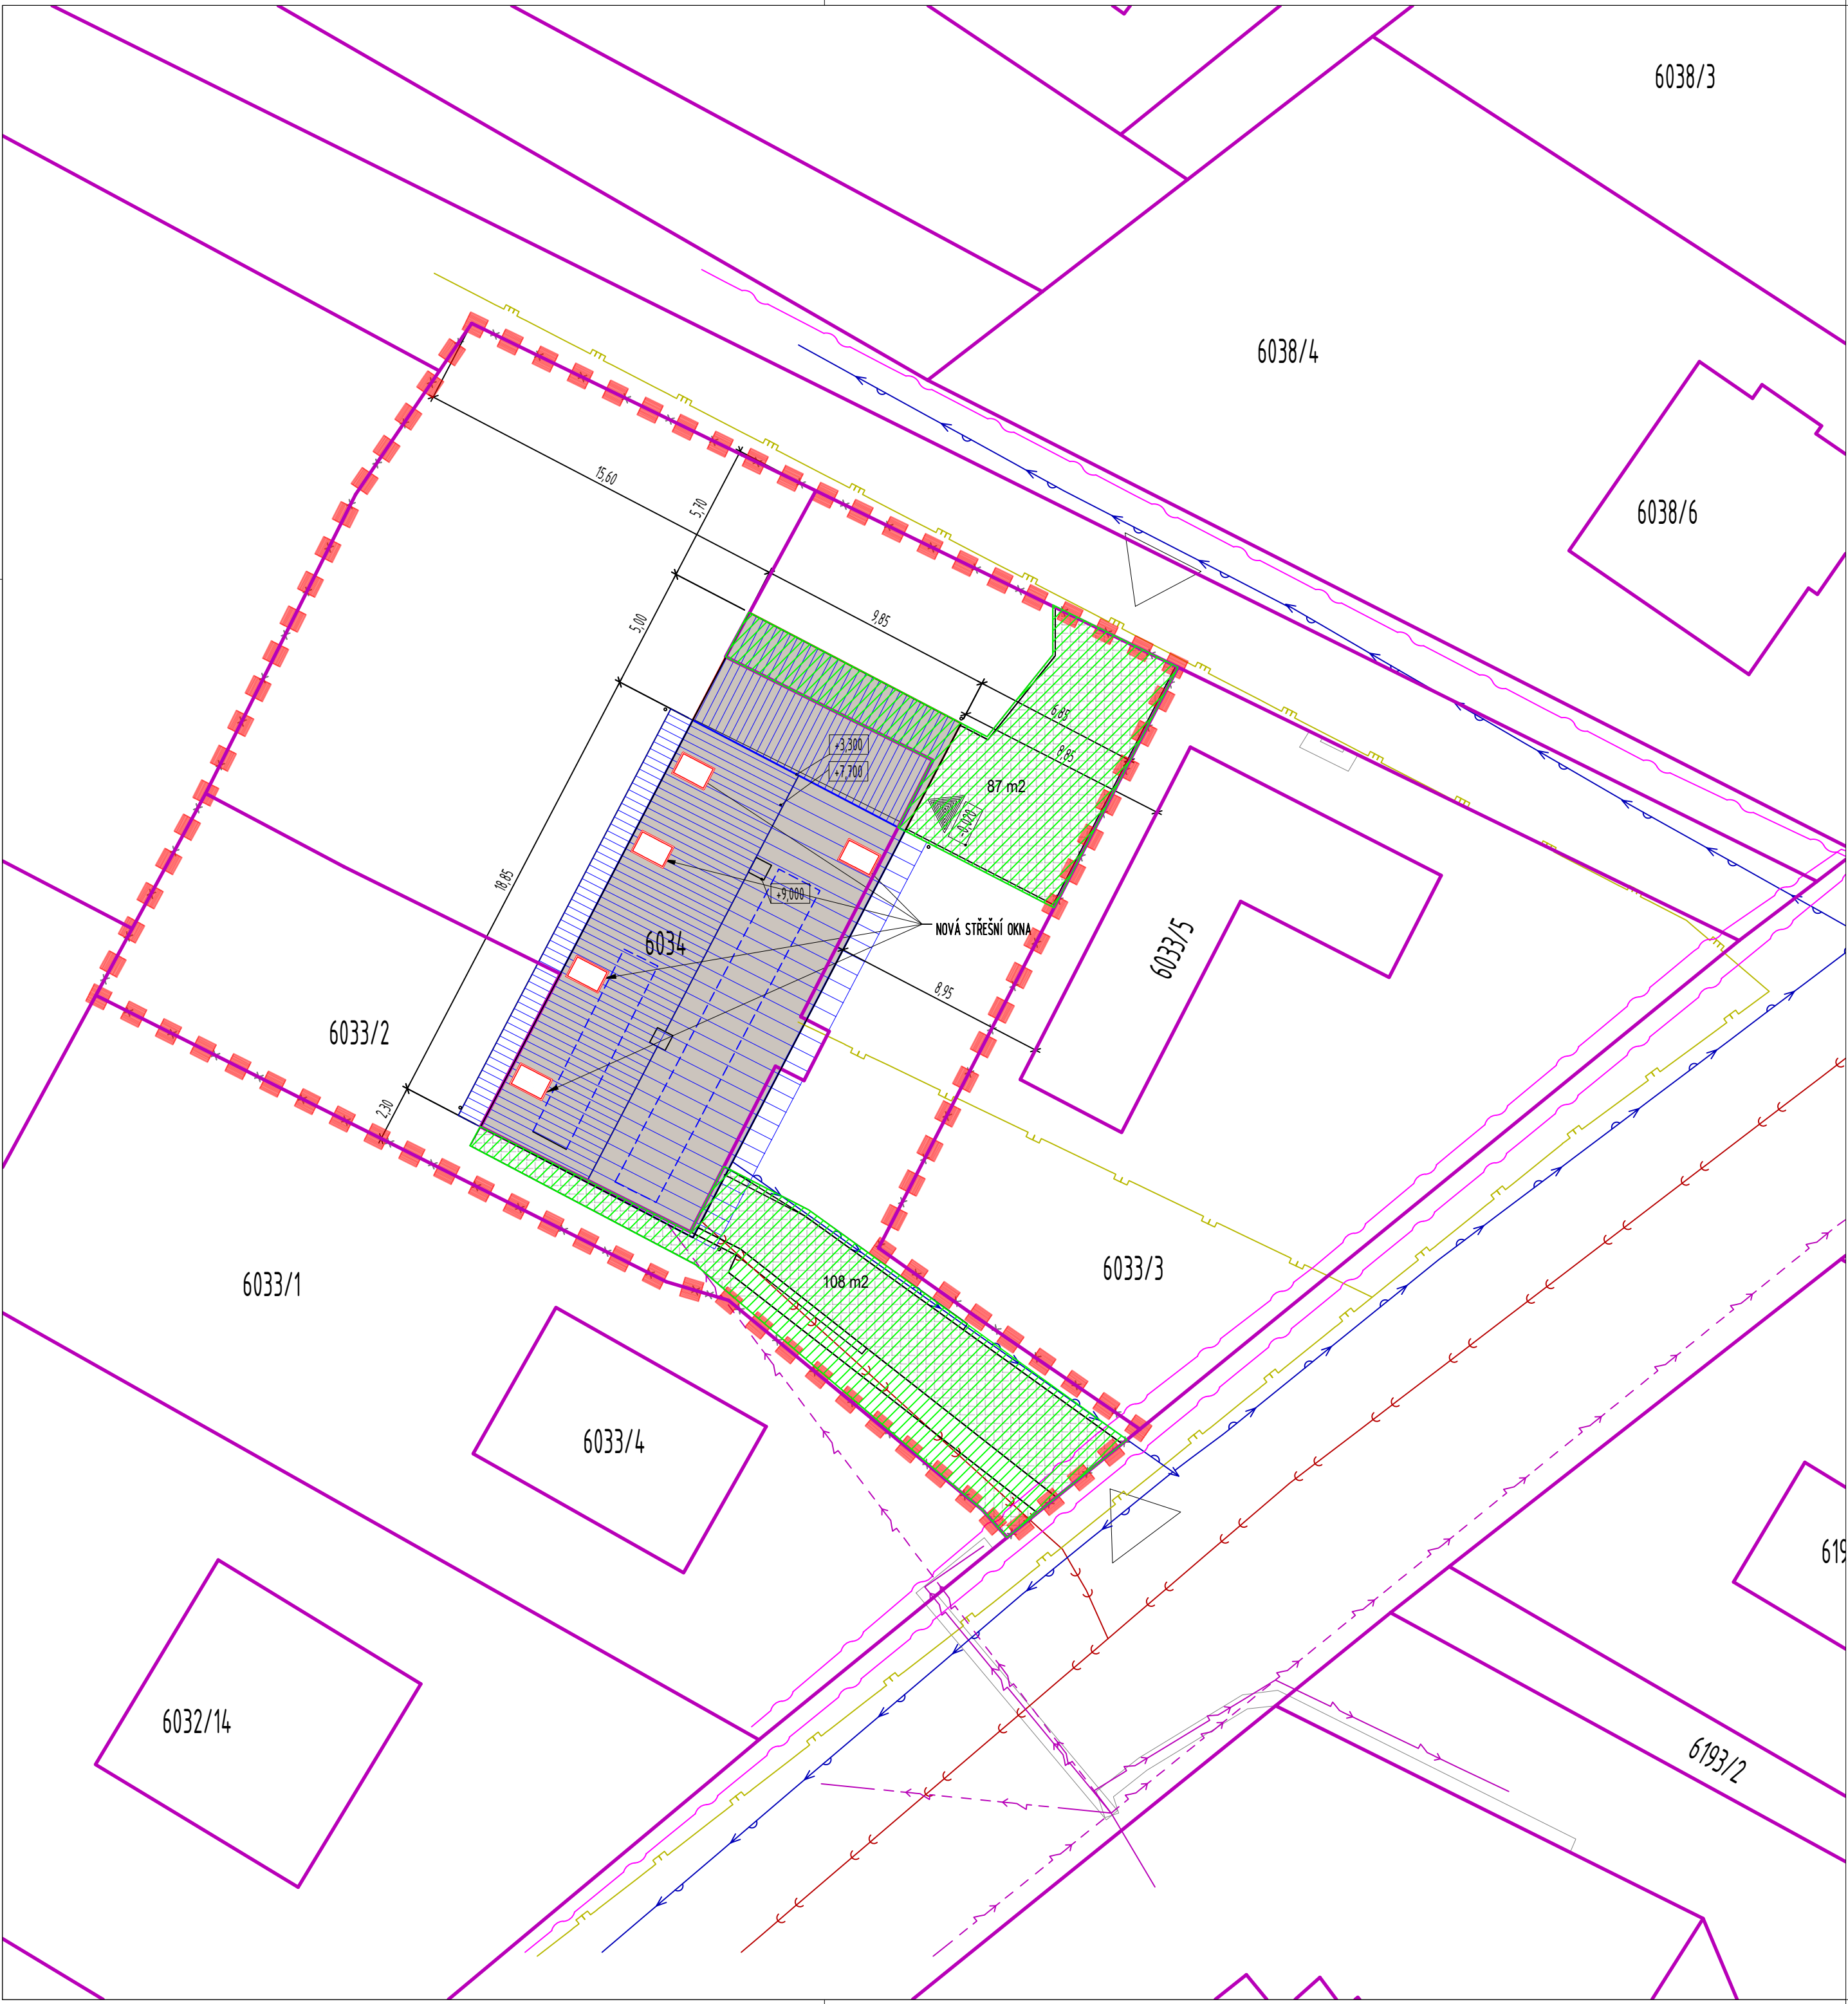

- LEGENDA SITUACE
- Hranice parcel
 - ZÁKRES STAVBY - STÁVAJÍCÍ STAV_ZP 184 M2
 - ZÁKRES STAVBY - ČÁST DOTČENÁ STAVEBNÍMI ÚPRAVAMI ZP 49,25 M2
 - HRANICE ŘEŠENÉHO ÚZEMÍ - PLOCHA 578 M2+ 548M2 = 1126 M2
 - STÁVAJÍCÍ ZPEVNĚNÉ PLOCHY _ 127 M2
 - STÁVAJÍCÍ OPLOCENÍ
 - STÁVAJÍCÍ VJEZDY - NAPOJENÍ NA INFRASTRUKTURU
 - VSTUP DO OBJEKTU
 - K VYJMUTÍ ZE ZPF 195 M2 POZEMEK 6033/2

Č. REVIZE REVISION NO.	DATUM VYDÁNÍ DATE OF ISSUE	POPIS REVIZE DESCRIPTION OF THE REVISION	VYPRACOVAL ELABORATED BY
---------------------------	----------------------------------	--	-----------------------------

±0,000 = stávající m n.m.

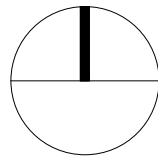

NÁZEV AKCE: TITLE: STAVEBNÍ OBJEKT: BUILDING PART:	STAVEBNÍK: BINARGON s.r.o.	
	ARCHITEKT:	Ing. arch. Petra Oškerová
	HLAVNÍ INŽENÝR:	Ing. Bc. Filip Fritscher, Eur.Ing.
	PROJEKTANT:	Ing. arch. Petra Oškerová
OBCHODNÍ SOUBOR: PACKAGE:	ZAKÁZKA Č.: CONTRACT NO.:	175
	DATUM: DATE:	01/2026
	MĚŘÍTKO: SCALE:	1 : 200
OBSAH: CONTENT:	STUPĚŇ PD: PROJECT STATUS:	DPPS
	KÓD DOKUMENTACE: CODE:	C
C4_SITUACE VYJMUTÍ ZE ZPF		ČÍSLO VÝKRESU: DRAWING NUMBER:
		REVIZE: REVISION: 175_C3_00