


KOORDINAČNÍ SITUAČNÍ VÝKRES

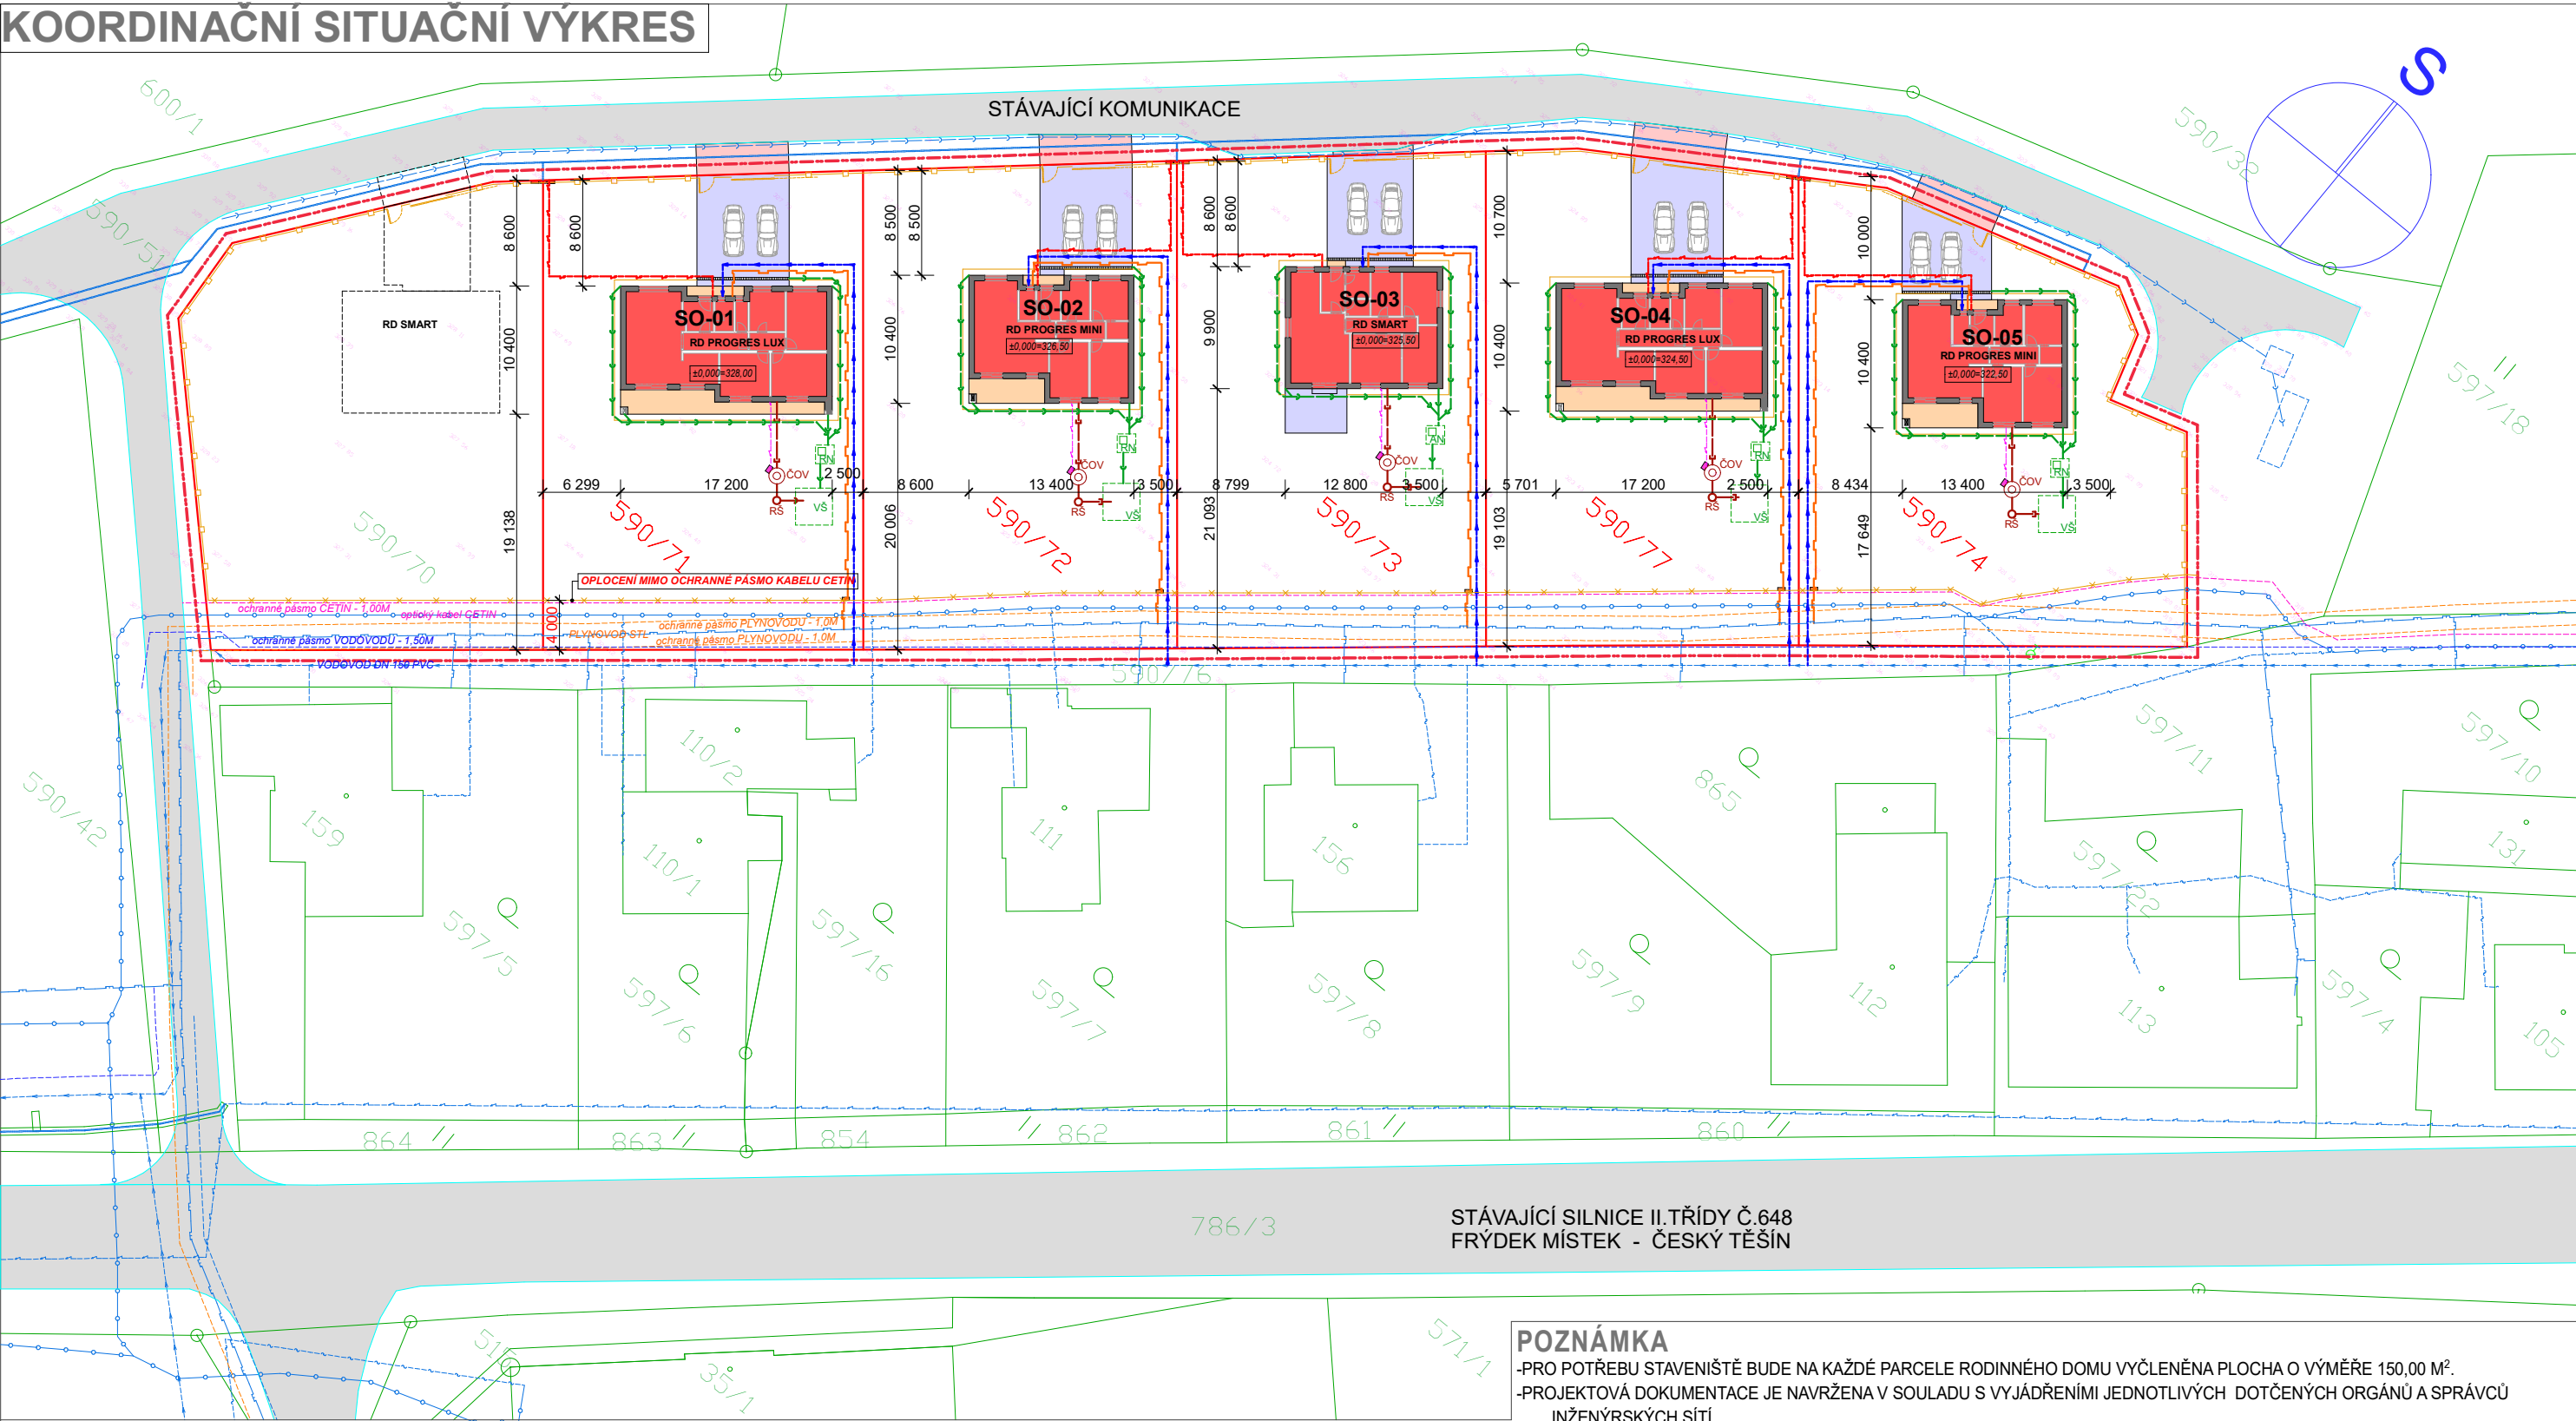

LEGENDA :

NOVOSTAVBY RODINNÉ DOMY SO-01, SO-02, SO-03, SO-04, SO-05

NOVÉ SJEZDY Z KOMUNIKACE U RD - ZÁMKOVÁ DLAŽBA TL.80MM

NOVÉ ZPEVNĚNÉ PLOCHY U RD - ZÁMKOVÁ DLAŽBA TL.60MM

STÁVAJÍCÍ KOMUNIKACE - ASFALT

HRANICE POZEMKŮ, OPLOCENÍ :

HRANICE POZEMKŮ (KATASTR NEMOVITOSTÍ)

HRANICE POZEMKŮ INVESTORA

NOVÉ OPLOCENÍ ZE STRANY KOMUNIKACE

NOVÉ OPLOCENÍ V ZAHRADNÍ ČÁSTI

HRANICE DOTČENÉHO ÚZEMÍ

STÁVAJÍCÍ VEDENÍ INŽENÝRSKÝCH SÍTÍ

stávající vodovod PVC DN 150 (SmVaK a.s.)

stávající plynovod STL DN 90 PE (GaS NeT s.r.o.)

stávající podzemní vedení elektro NN (ČEZ a.s.)

stávající zemní optický kabel SEK (CETIN a.s.)

stávající drenážní potrubí (odvodnění komunikace)

PŘÍPOJKY INŽENÝRSKÝCH SÍTÍ

nové přípojky vody PE 100 RC DN 25

nové přípojky plynu STL PE DN32

DOMOVNÍ VEDENÍ INŽENÝRSKÝCH SÍTÍ

splašková kanalizace PVC DN 150 (gravitační)

dešťová kanalizace PVC DN 150 (gravitační)

elektroinstalace NN CYKY 4Bx10

plynoinstalace NTL PE DN 32

POZNÁMKA

PRO POTŘEBU STAVENIŠTĚ BUDE NA KAŽDÉ PARCELE RODINNÉHO DOMU VYČLENĚNA PLOCHA O VÝMĚŘE 150,00 M².

PROJEKTOVÁ DOKUMENTACE JE NAVRŽENA V SOULADU S VYJÁDRĚNÍMI JEDNOTLIVÝCH DOTČENÝCH ORGÁNŮ A SPRÁVCŮ INŽENÝRSKÝCH SÍTÍ.

PROJEKTOVÁ DOKUMENTACE RESPEKTUJE STÁVAJÍCÍ INŽENÝRSKÉ SÍTĚ, VČETNĚ PODMÍNEK A POŽADAVKŮ JEDNOTLIVÝCH SPRÁVCŮ INŽENÝRSKÝCH SÍTÍ A DOTČENÝCH ORGÁNŮ, KTERÉ BYLY STANOVENY V JEJICH VYJÁDRĚNÍCH.

PŘED ZAHÁJENÍM ZEMNÍCH PRACÍ INVESTOR ZAJISTÍ PROSTOROVÉ A VÝŠKOVÉ VYTÝČENÍ VŠECH INŽENÝRSKÝCH SÍTÍ DOTČENÝCH STAVBOU.

OBJEKTOVÁ SKLADBA :

SO-01 RODINNÝ DŮM "PROGRES LUX"

SO-02 RODINNÝ DŮM "PROGRES MINI"

SO-03 RODINNÝ DŮM "SMART"

SO-04 RODINNÝ DŮM "PROGRES LUX"

SO-05 RODINNÝ DŮM "PROGRES MINI"

zodp. projektant	ing.Lubomír Hazucha		datum 2 / 2025	
hlavní projektant	Radek Kotzur			stupeň DSP
místo stavby	Vojkovice			měřítko 1 : 500
katastrální území	Vojkovice, č.p.590/71, 590/72, 590/73, 590/77, 590/74			číslo výkresu C3
investor	RD STYL a.s.			
název akce	LOKALITA VOJKOVICE VÝSTAVBA 5 RODINNÝCH DOMŮ			
dokumentace	SITUAČNÍ VÝKRESY			
název výkresu	Koordinační situační výkres			