


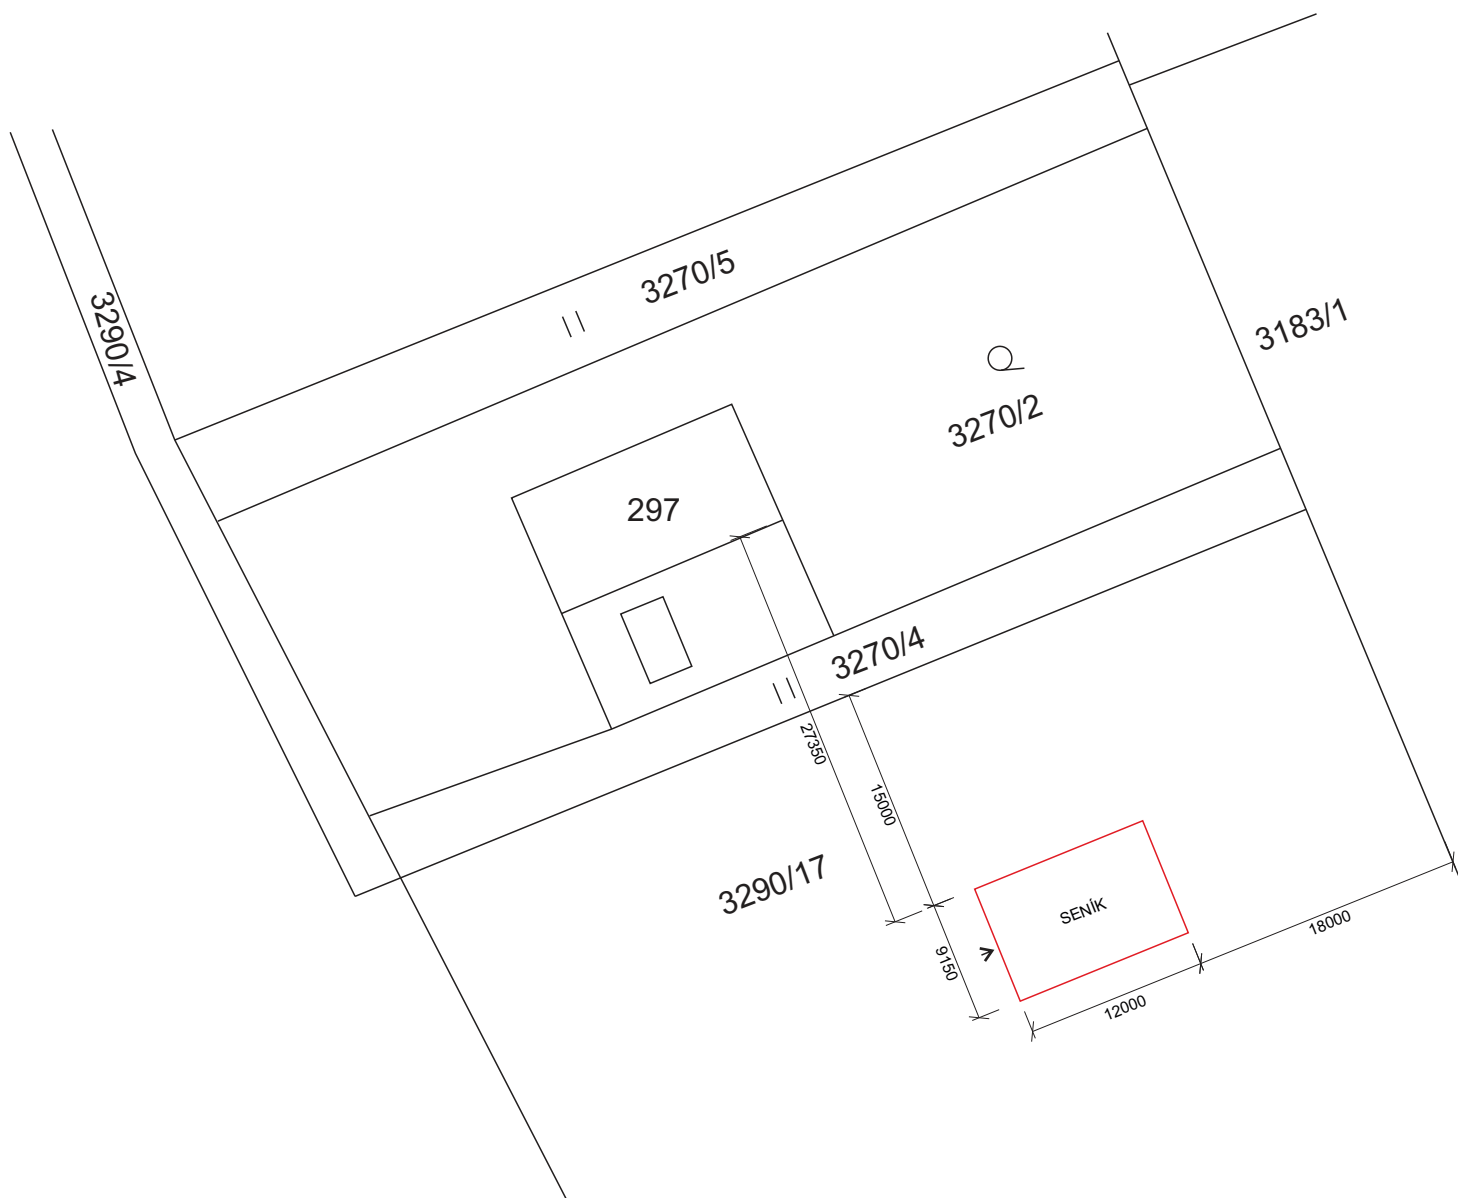

Zodpovědný projektant	Ing. Kateřina Swiatková		
Projektant :	Ing. Karel Szewieczek		
Investor:	spolek Hiponěha IČ 22737758	Bruzovice č.p. 152 739 36 Bruzovice	
Místo stavby: BRUZOVICE č.par. 3290/17			
Výkres: SENÍK UMÍSTĚNÍ NA POZEMKU SITUACE	Měřítko: 1 : 500	Formát: A 4	04/2026