
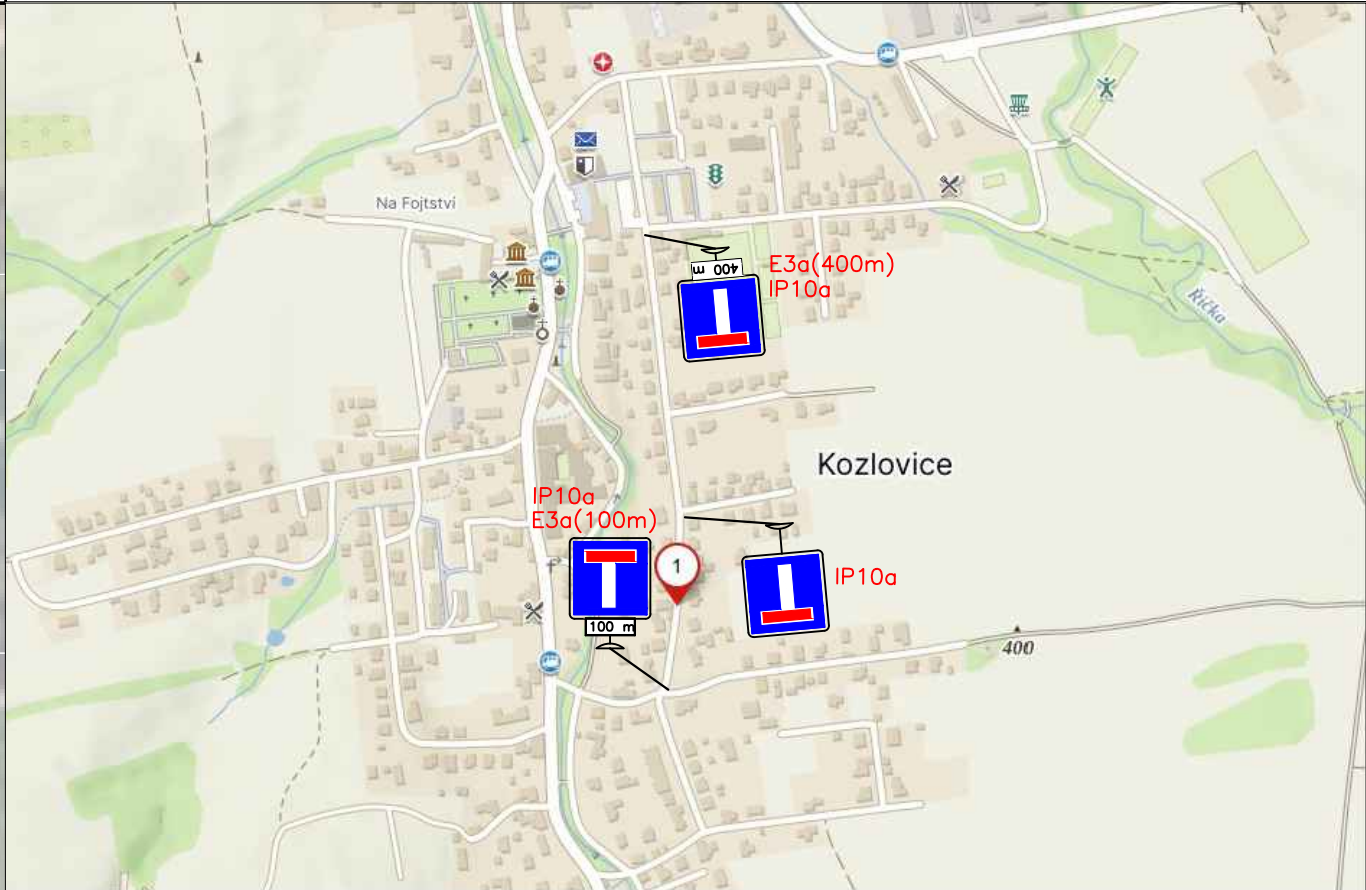


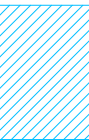

Legenda

Příloha k č.j.: KRPT-222676-2/ČJ-2026-070206

Příloha je nedílnou součástí vydaného písemného vyjádření Policie ČR

-  Navržené přechodné dopravní značení
A15
-  Stávající dopravní značení
P4
-  Zábor chodníku/komunikace
-  Sloupy
-  Projektované zemní vedení NN

NÁZEV STAVBY Kozlovice,č.p.326,přeložka NNv,NNk			MĚŘÍTKO 1:300	 ORSIGN s.r.o. Na Hřebenkách 815/130 Smíchov, 150 00 Praha 5 IČO: 244 15 807
INVESTOR ČEZ Distribuce, a.s.	VYPRACOVAL Ing. Ondřej Kiswa	PODPIS	DATUM 24.08.2026	
KATASTRÁLNÍ ÚZEMÍ k.u.: Kozlovice [671771]			FORMÁT A3	
Situace dopravního řešení, umístění přechodného dopravního značení			DIO	
			ČÍSLO ZAKÁZKY IZ-12-8004964	