
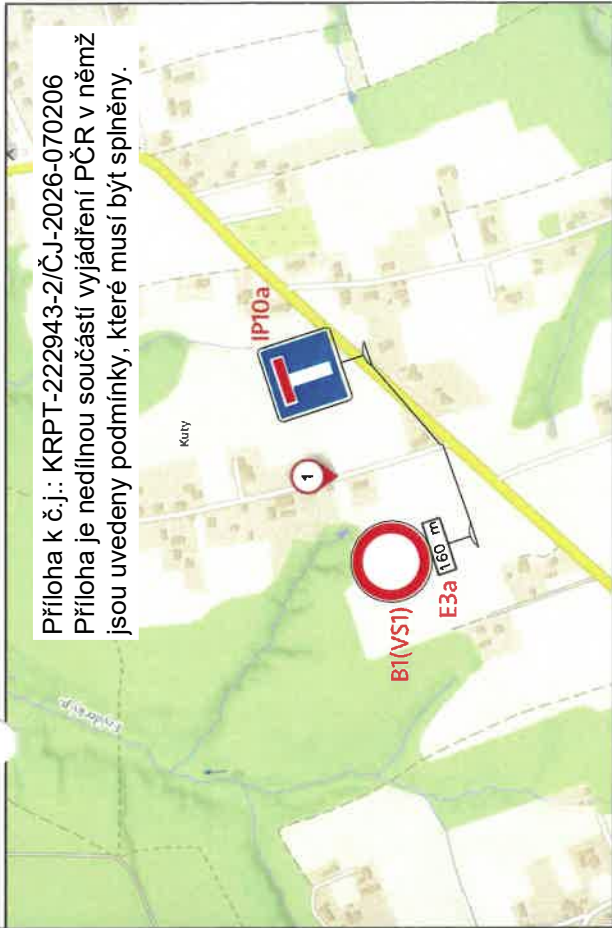


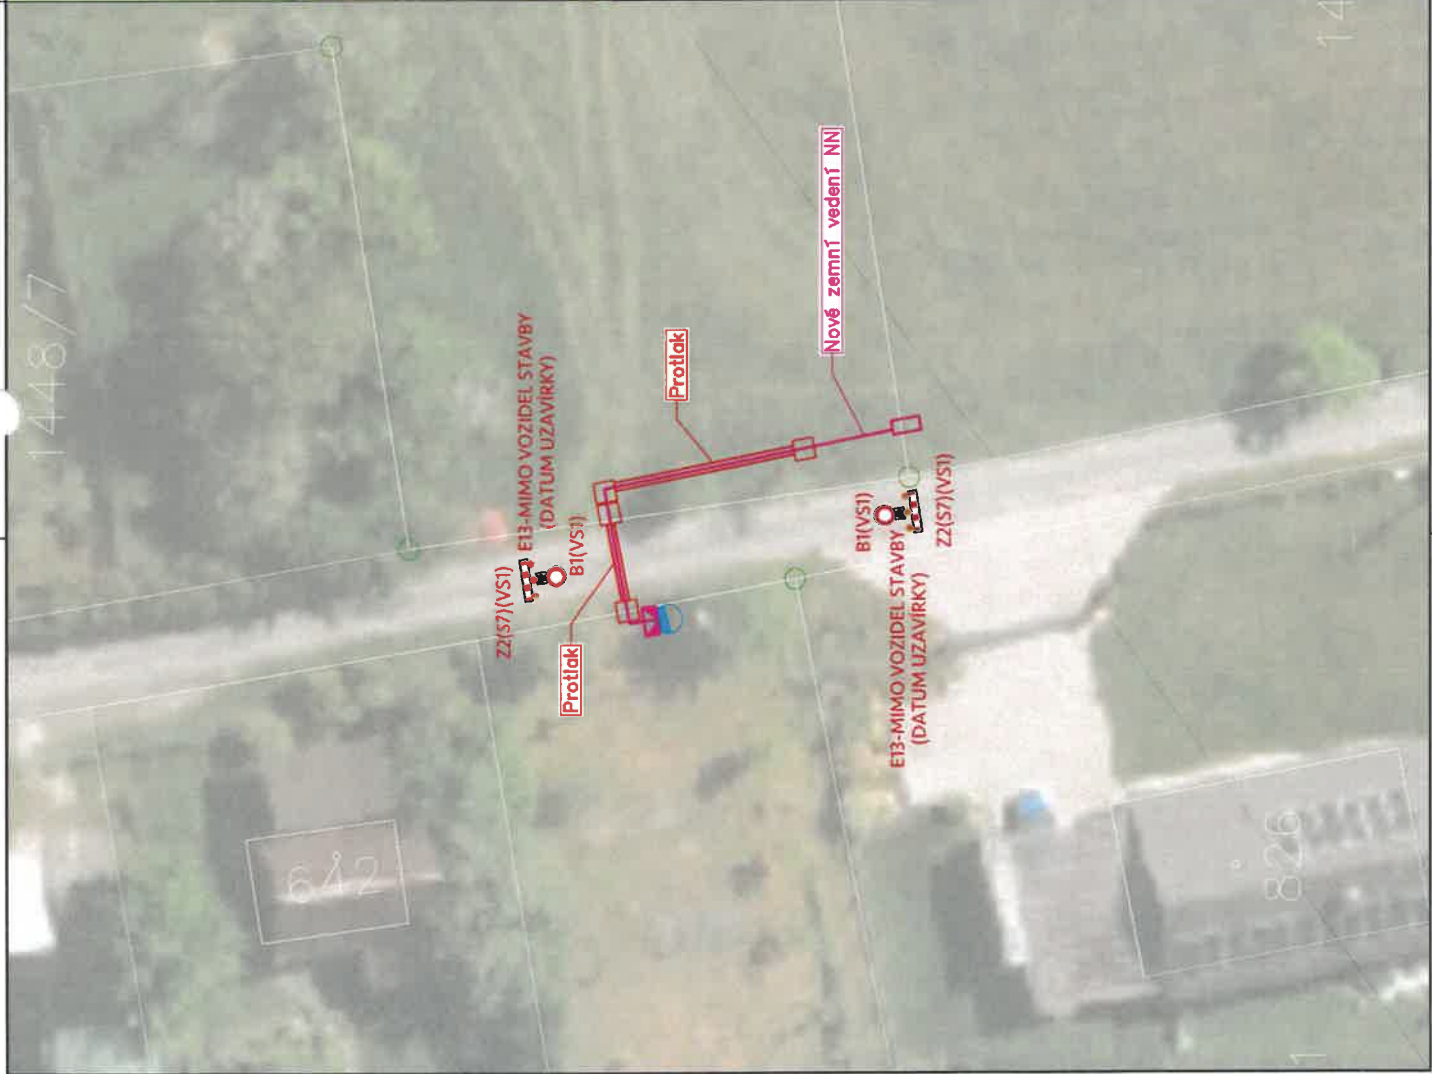

Příloha k č.j.: KRPT-222943-2/ČJ-2026-070206
Příloha je nedílnou součástí vyjádření PČR v němž
jsou uvedeny podmínky, které musí být splněny.

Legenda

- Nové přechodné dopravní značení
A15
- Stávající dopravní značení
P4
- Zábor chodníku/komunikace
- Sloupy
- Projektované zemní vedení NN

NÁZEV STAVBY K_Sedliště, č.parc. 1448/8,NO,NNK,NNV		MĚŘÍTKO 1:250	
INVESTOR ČEZ Distribuce, a.s.	VYPRACOVAL Ing. Ondřej Křiz	ZODPOVĚDNÝ PROJEKTANT Ing. Ondřej Křiz	DATUM 17.07.2026
KATASTRÁLNÍ OZEMÍ k.u.: Sedliště ve Slezsku [746983]	FORMÁT A3		
Situace dopravního řešení, umístění přechodného dopravního značení		DIO	
		ČÍSLO ZAKÁZKY IP-12-8035948	

