



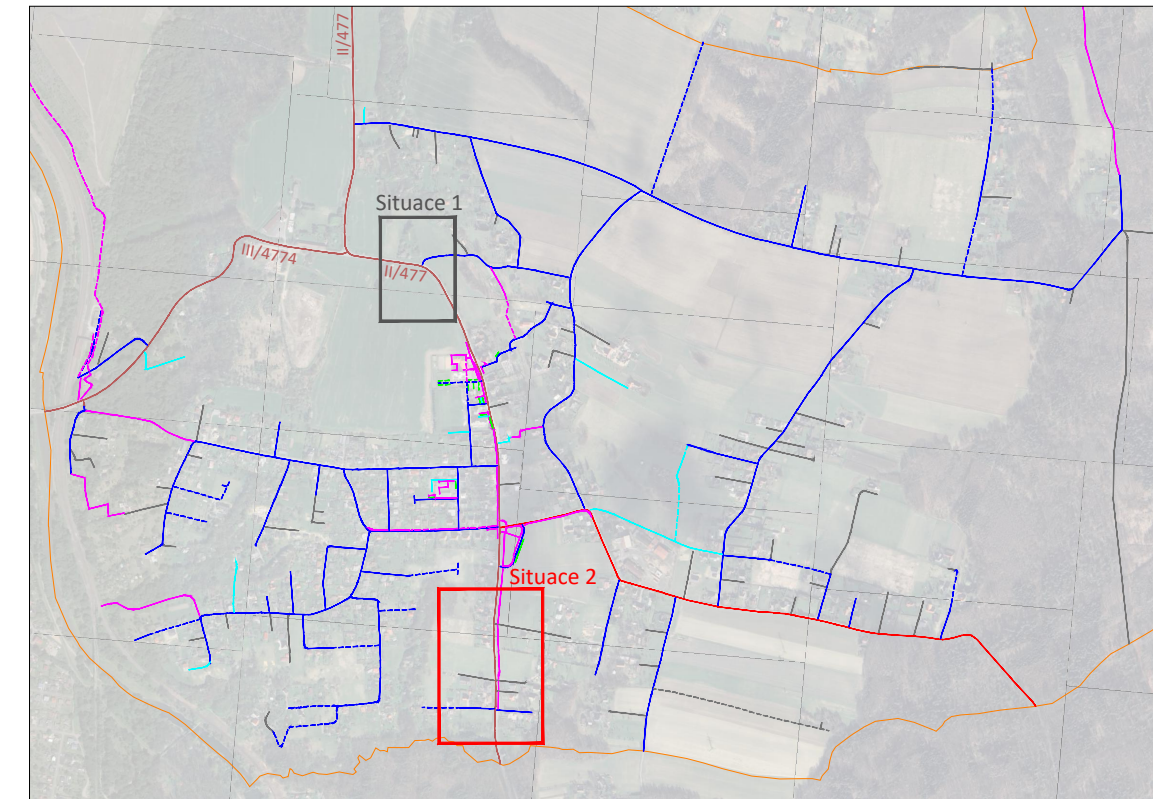

LEGENDA

- | | |
|---|------------------------------|
| | krajské silnice |
| | místní komunikace II. třídy |
|  | místní komunikace III. třídy |
| | místní komunikace IV. třídy |
| | úcelová komunikace obce |
|  | zbývajcí/soukromé komunikace |
|  | komunikace v obci výhledově |
| | hranice KÚ |

stávající DZ	nové DZ/úpravy
--------------	----------------

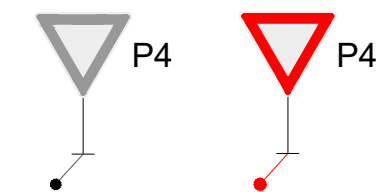

VYPRACOVAL			KONTROLOVAL			ZODPOVĚDNÝ PROJEKTANT			SOUŘADNICOVÝ SYSTÉM			JTSK						
Pavel Šidliák			Ing. David Pauk			Ing. David Pauk			VÝŠKOVÝ SYSTÉM			BALT p.v.						
OBEC, KRAJ ŘEPIŠTĚ, okr. FRÝDEK-MÍSTEK MORAVSKOSLEZSKÝ KRAJ									GENERÁLNÍ PROJEKTANT RSE Project měřitelné bezpečí Ruská 83/24, 703 00 Ostrava e-mail: info@rseproject.cz									
INVESTOR / OBJEDNATEL									ARCHIVNÍ ČÍSLO25Zak028									
Obec ŘEPIŠTĚ																		
MÍROVÁ 178, 739 31 ŘEPIŠTĚ																		
NÁZEV AKCE																		
REVIZE ZNAČENÍ A PASPORT MK V OBCI ŘEPIŠTĚ									DATUMKVĚTEN 2026									
									FORMÁT3 x A4									
									MĚŘÍTKO1:1000									
									STUPEŇ PDPDPS									
ČÁST DOKUMENTACE									Č. PÁŘÉ					Č. VÝKRESU				
DOKUMENT														1.2				
SITUACE ÚPRAV ZNAČENÍ SIL. II/477 - SITUACE 2																		