


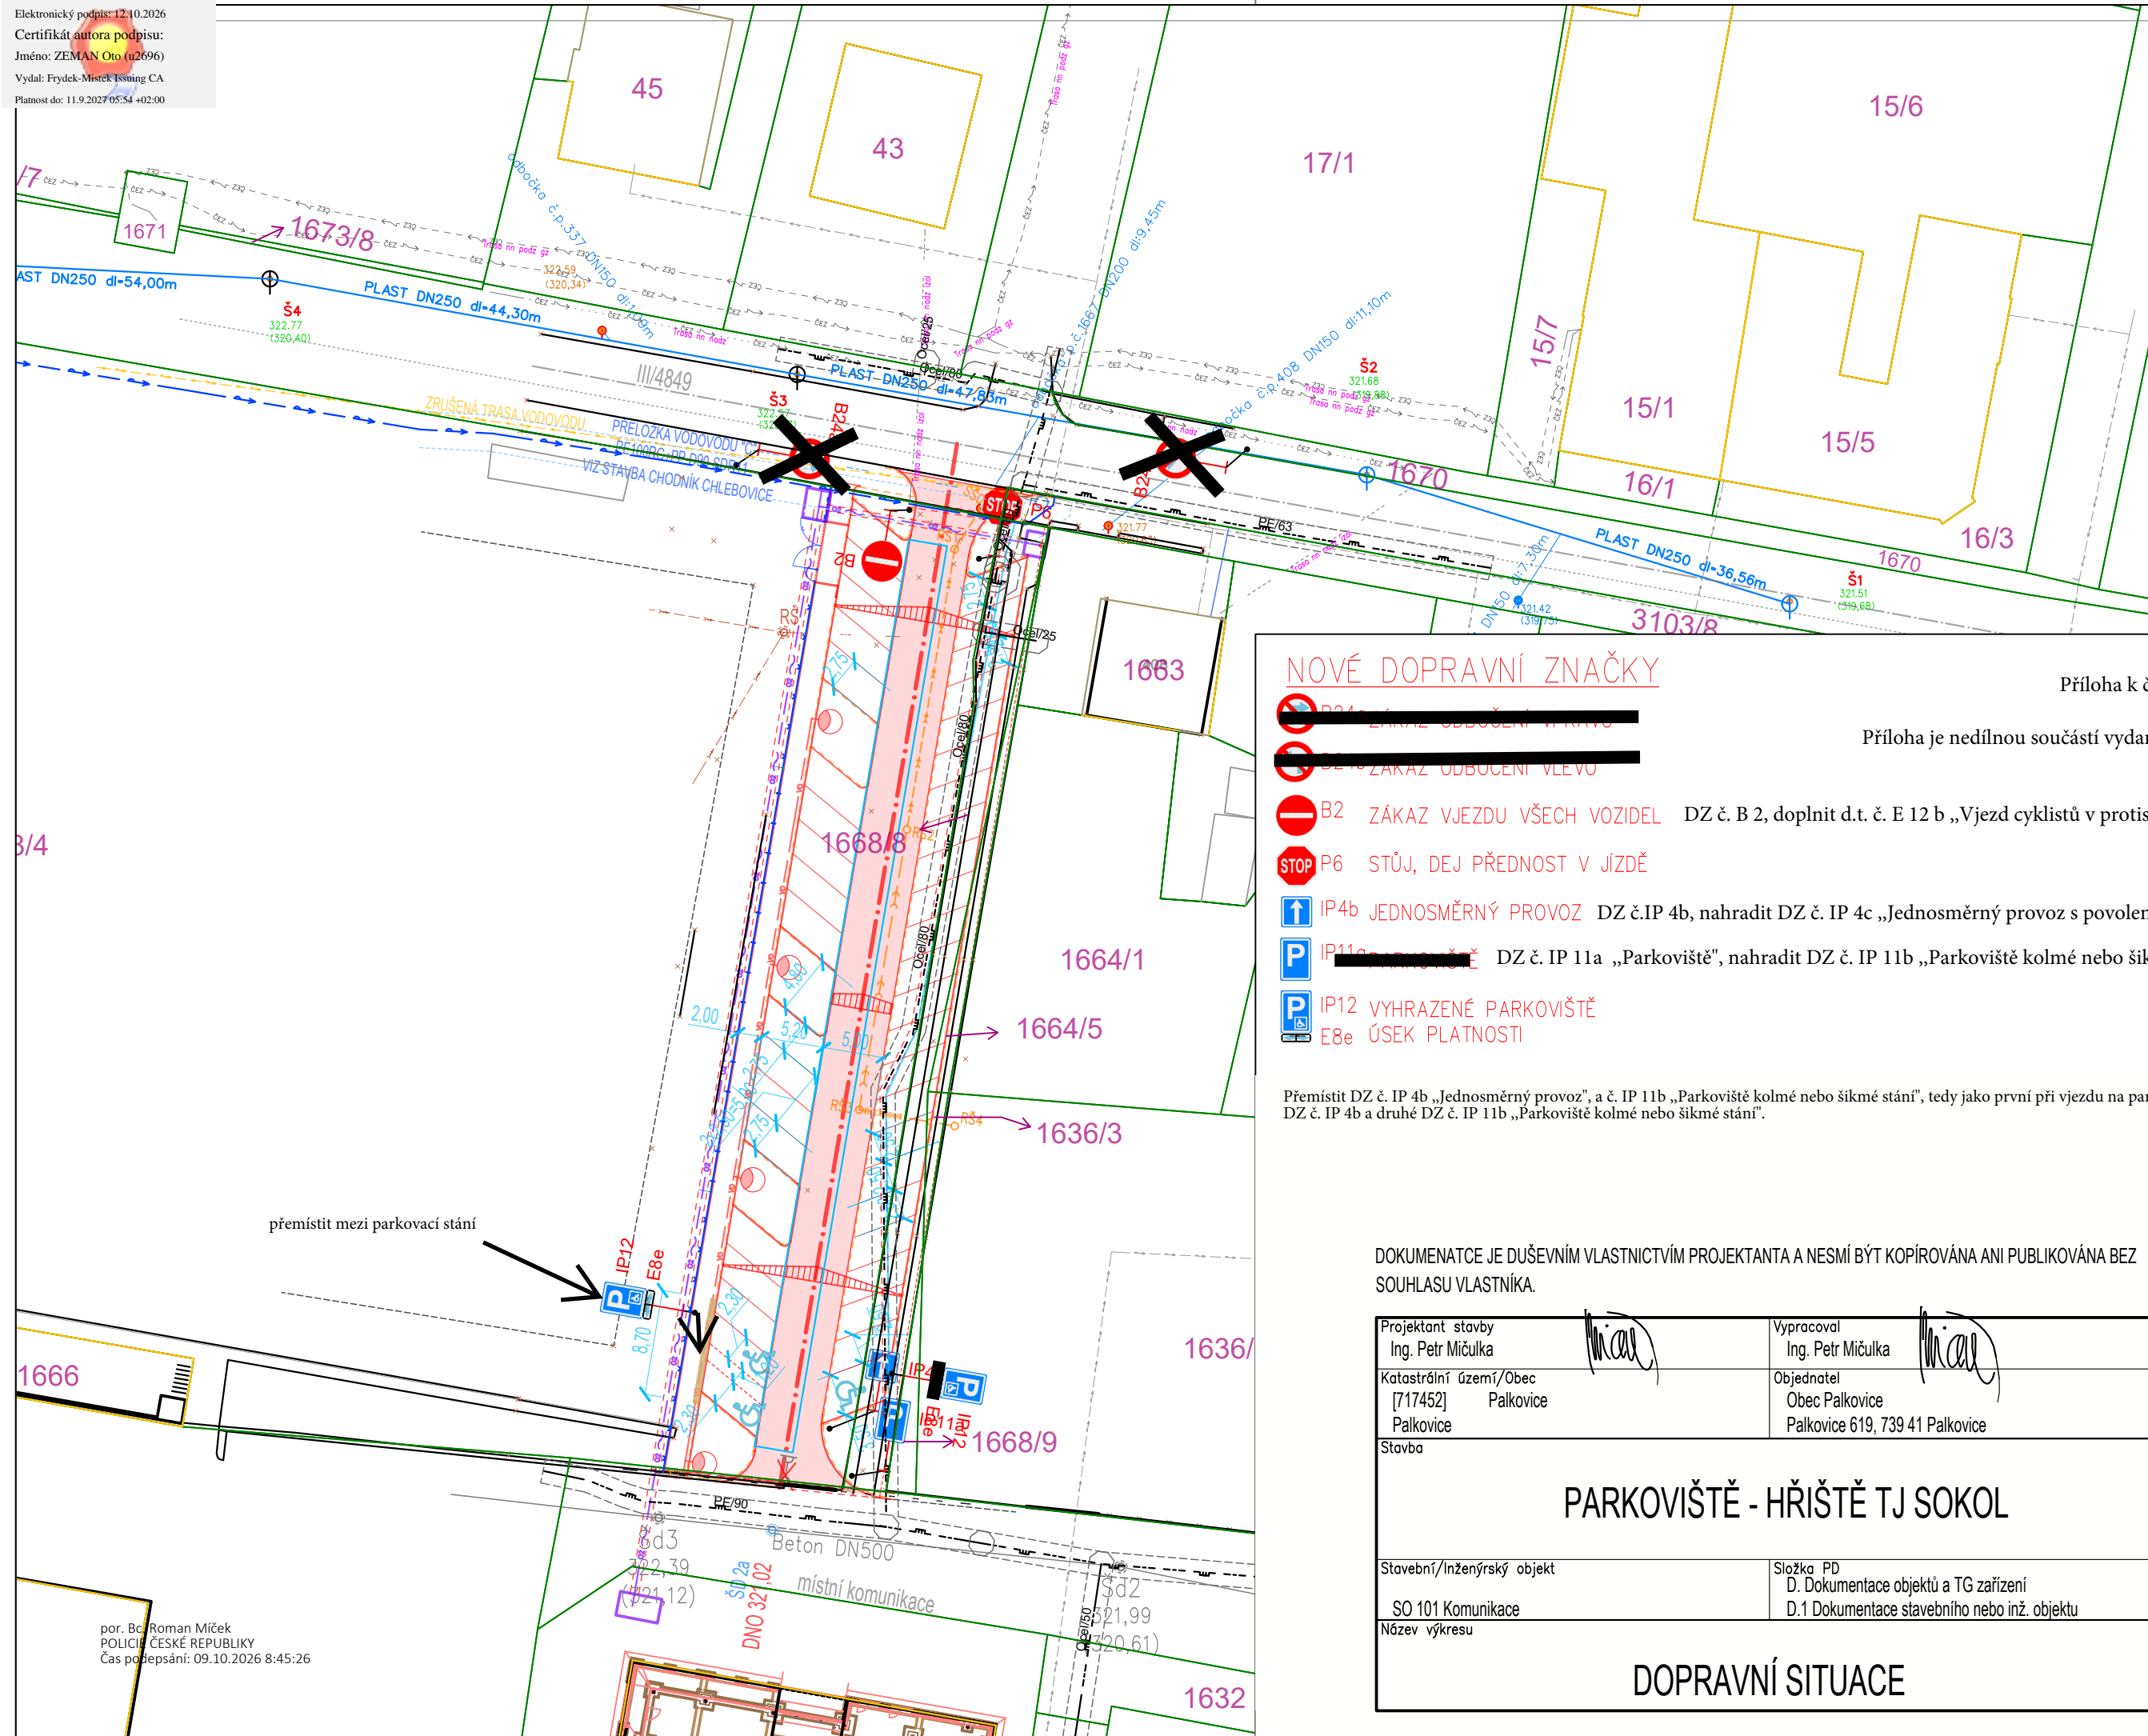


NOVÉ DOPRAVNÍ ZNAČKY

Příloha k č.j.: KRPT-199963-2/ČJ-2026-070206

Príloha je nedílnou súčasťou vydaného písomného vyjadrení Policie ČR.

- Příloha k č.j.: KRP 1-199963-2/CJ-2026-070260
- Příloha je nedílnou součástí vydaného písemného vyjádření Policie ČR
-  B24 ZÁKAZ ÚDOBCENÍ VPRÁVO
 B24 ZÁKAZ ÚDOBCENÍ VLEVO
 B2 ZÁKAZ VJEZDU VŠECH VOZIDEL DZ č. B 2, doplnit d.t. č. E 12 b „Vjezd cyklistů v protisměru povolen“
 P6 STUJ, DEJ PŘEDNOST V JÍZDĚ
 IP4b JEDNOSMĚRNÝ PROVOZ DZ č. IP 4b, nahradit DZ č. IP 4c „Jednosměrný provoz s povoleným provozem cyklistů v protisměru“
 IP11a  DZ č. IP 11a „Parkoviště“, nahradit DZ č. IP 11b „Parkoviště kolmé nebo šikmé stání“
 IP12 VYHRAZENÉ PARKOVIŠTĚ
E8e ÚSEK PLATNOSTI

Přemístit DZ č. IP 4b „Jednosměrný provoz“, a č. IP 11b „Parkoviště kolmé nebo šikmé stání“, tedy jako první při vjezdu na parkoviště bude osazeno DZ č. IP 4b a druhé DZ č. IP 11b „Parkoviště kolmé nebo šikmé stání“.

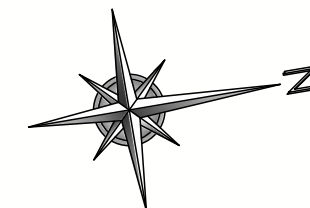

DOKUMENTATCE JE DUŠEVNÍM VLASTNICTVÍM PROJEKTANTA A NESMÍ BÝT KOPÍROVÁNA ANI PUBLIKOVÁNA BEZ SOUHLASU VLASTNÍKA.

Projektant stavby Ing. Petr Mičulka		Výpracoval Ing. Petr Mičulka		ING. PETR MIČULKA Projektování dopravních a inženýrských staveb Palkovice 324 739 41 Palkovice IČ: 469 48 911 E-mail: projektydis@gmail.com Tel: +420 730 546 035	
Katastrální území/Obec [717452] Palkovice		Objednatel Obec Palkovice Palkovice 619, 739 41 Palkovice		Datum březen 2021	
Stavba		PARKOVIŠTĚ - HŘIŠTĚ TJ SOKOL			
Stavební/Inženýrský objekt SO 101 Komunikace		Složka PD D. Dokumentace objektů a TG zařízení D.1 Dokumentace stavebního nebo inž. objektu		Stupeň PD DUR+SP	
Název výkresu DOPRAVNÍ SITUACE				Číslo zakázky 2021-03-09	
				Formát 2xA4	
				Měřítko 1:500	Poradové číslo 8
				Revize 00	