



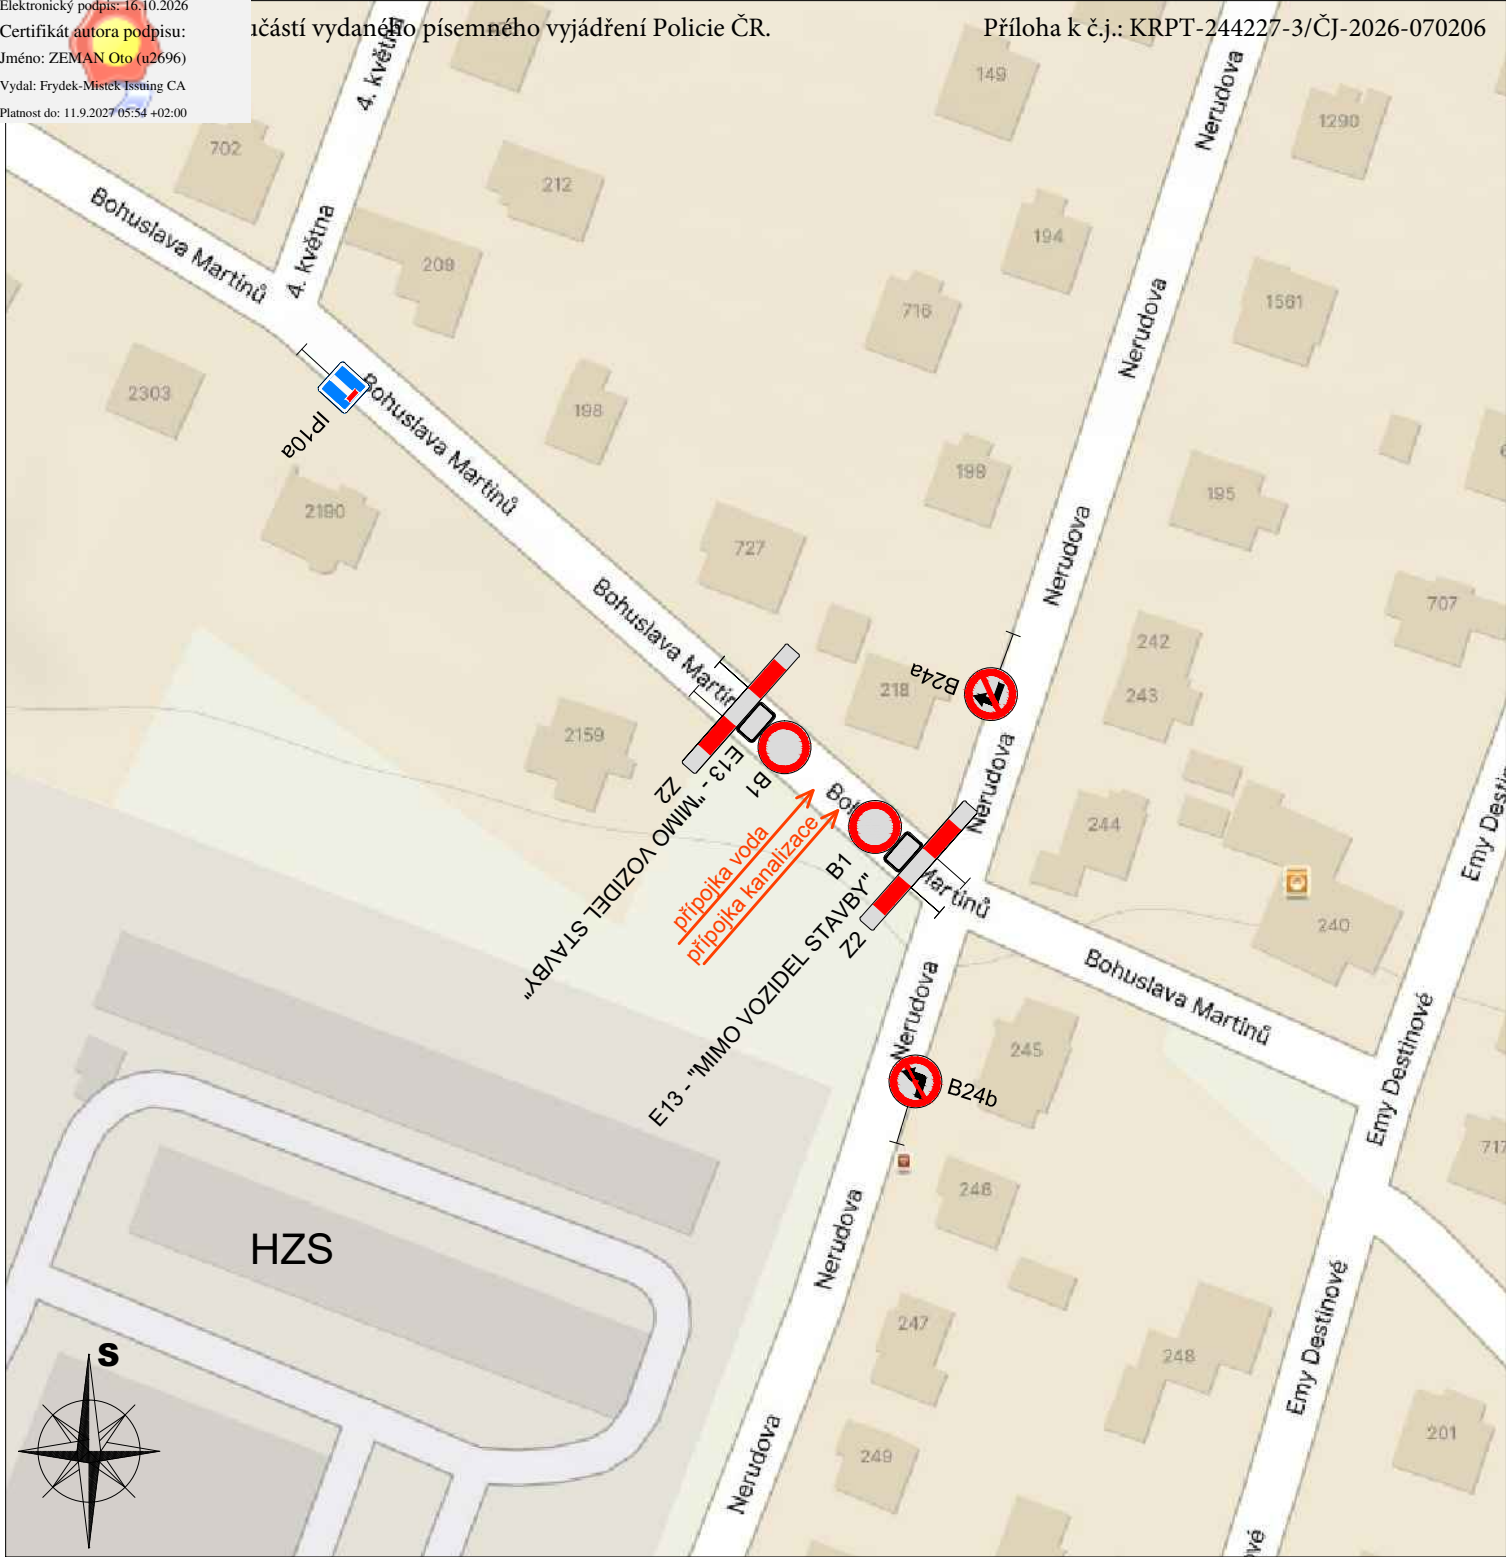

Na dotčených místních komunikacích musí být v potřebném počtu a v souladu s TP 65, doplněno dopravní značení č. A 15 „Práce na silnici“!

Souřadnicový systém : S - JTSK
Výškový systém : Balt p.v.

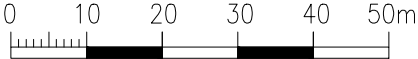

NÁZEV STAVBY Přechodné dopravního značení úplné uzavírky části ulice B. Martinů pro provedení přípojek vody a kanalizace pro RD ve výstavbě		Ing. Svatopluk Görner Nad Lipinou 1729, 738 01 Frýdek - Místek tel.: 601227985, e-mail: gorner.asa-fm@volny.cz	
VYPRACOVAL Ing. Svatopluk Görner	ZODP. PROJEKTANT Ing. Svatopluk Görner		
OBJEDNATEL RESTA Gaďourek, Jamnická 17, 73801 Staré Město			
MÍSTO STAVBY k.ú. Místek	STUPEŇ DZ	DATUM 10/2026	
STAVEBNÍ OBJEKT Příjezd na náměstí POŘÍZENÍ ČESKÉ REPUBLIKY	FORMÁT A4 1	MĚŘÍTKO 1 : 1000	
Čas podepsání: 15.10.2026 12:23:04 NÁZEV VÝKRESU Situace přechodného dopravního značení	ZAK. ČÍSLO	ČÍSLO VÝKRESU 01	