

por. Bc. Petr Ambroz
POLICIE ČESKÉ REPUBLIKY
Důvod podepsání: Za správnost vyhotovení
Čas podepsání: 04.11.2026 10:17:08

Elektronický podpis: 4.11.2026
Certifikát autora podpisu:
Jméno: ZEMAN Ota (u2696)
Vydal: Fryček-Mistek Issuing CA
Platnost do: 11.9.2027 05:54 +02:00

Příloha k č.j.: KRPT-272433-2/ČJ-2026-070206
Příloha je nedílnou součástí vyjádření PČR v něr
jsou uvedeny podmínky, které musí být splněny.

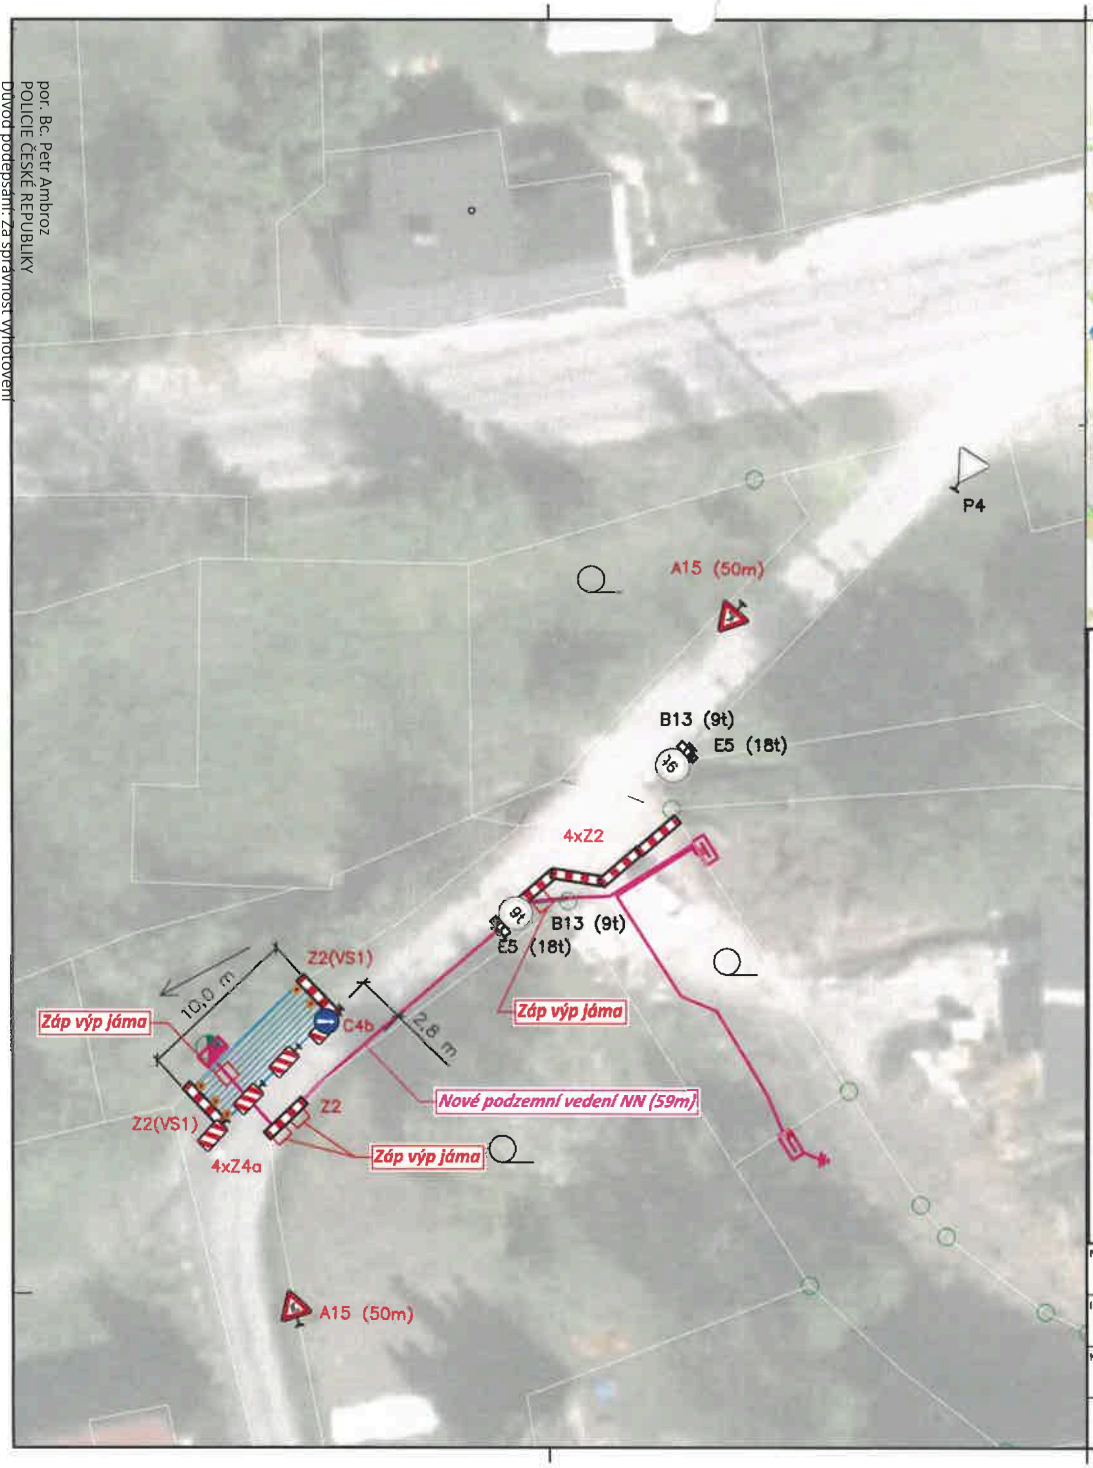

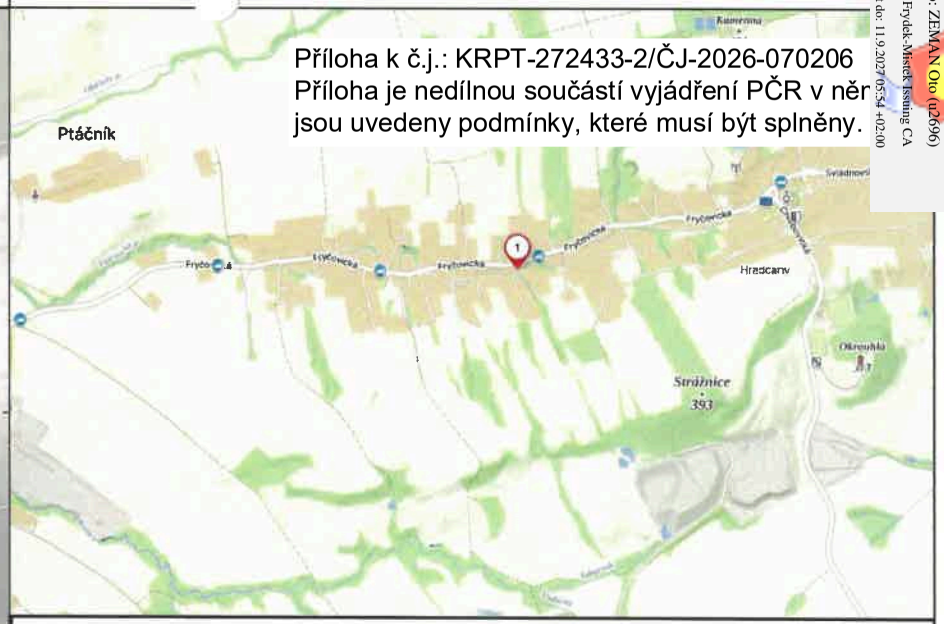

Legenda

- A15 — Navržené přechodně dopravní značení
- P4 — Stávající dopravní značení
- Zábor chodníku/komunikace
- Sloupy
- Projektované zemní vedení NN

NÁZEV STAVBY: Staříč 1021/5, 4121647666, NNv, NNk			MĚŘÍTKO: 1:300	ORSIGN s.r.o. No Hřebenkách 815/130 Smíchov, 150 00 Praha 5 IČO: 244 15 807
INVESTOR: ČEZ Distribuce, a.s.	VYPRACOVAL: Bc. Anh Duc Nguyen	ZKONTROLOVAL: Ing. Ondřej Kisza	DATUM: 22.08.2026	
KATASTRÁLNÍ ÚZEMÍ: k.u.: Staříč [755290]			FORMÁT: A3	
Situace dopravního řešení, umístění přechodného dopravního značení			DIO	ČÍSLO ZAKÁZKY: IP-12-8026822