

Elektronický podpis: 12.11.2026
Certifikát autora podpisu:
Jméno: ZEMAN Oto (u2696)
Vydal: Frydek-Mistek Issuing CA
Platnost do: 11.9.2027 05:54 +02:00

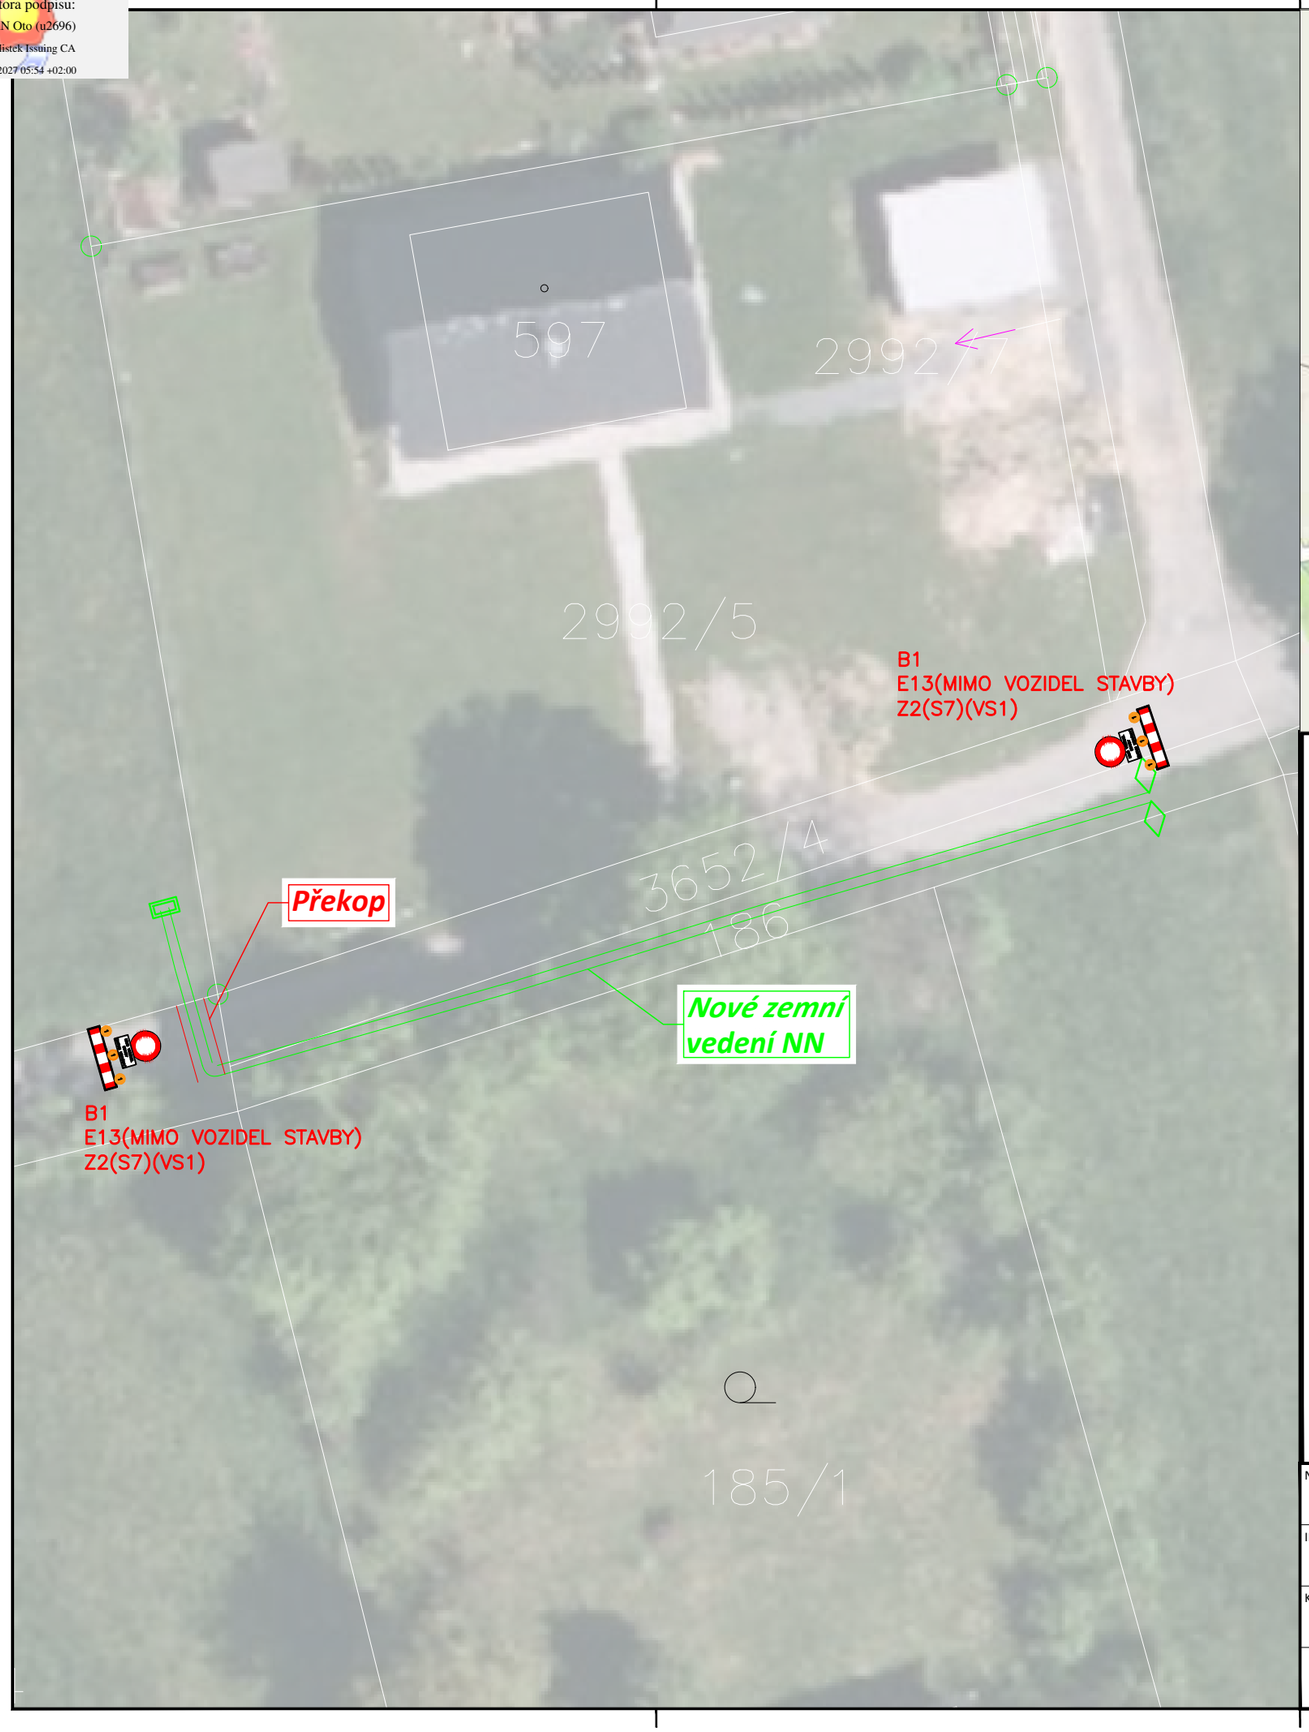

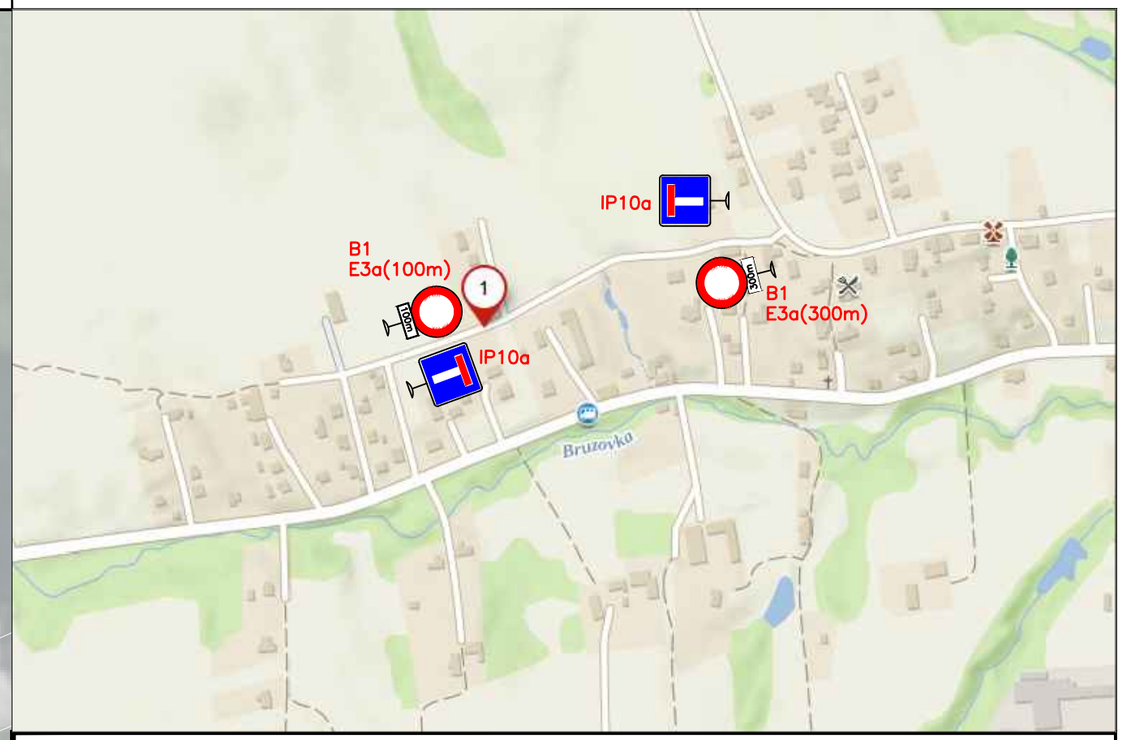


## Legenda




Navržené přechodné dopravní značení




Stávající dopravní značení

Projektované zemní vedení NN

Práce budou probíhat v pracovní dny od 8:00 do 15:00, mimo tuto pracovní dobu bude provoz na komunikaci obnoven.
Všechny subjekty dotčené uzavírkou budou informovány s dostatečným předstihem.

| | | | | |
|---|---|---|---|---|
| NÁZEV STAVBY: Bruzovice, č.parc. 2993/6,NO,NNk | | | MĚŘÍTKO: 1:300 | ORSIGN s.r.o.<br>Na Hřebenkách 815/130<br>Smíchov, 150 00 Praha 5<br>IČO: 244 15 807 |
| INVESTOR: ČEZ Distribuce, a.s. | VYPRACOVAL: Ing. Ondřej Kisza | PODPIS: | DATUM: 22.08.2026 | |
| KATASTRÁLNÍ ÚZEMÍ: k.u.: Bruzovice [613398] | | | FORMÁT: A3 | |
| **Situace dopravního řešení, umístění přechodného dopravního značení** | | | **DIO** | ČÍSLO ZAKÁZKY: IP-12-8035357 |