Detail

Příloha č.1 k č.j.: KRPT-59873-2/ČJ-2021-070206

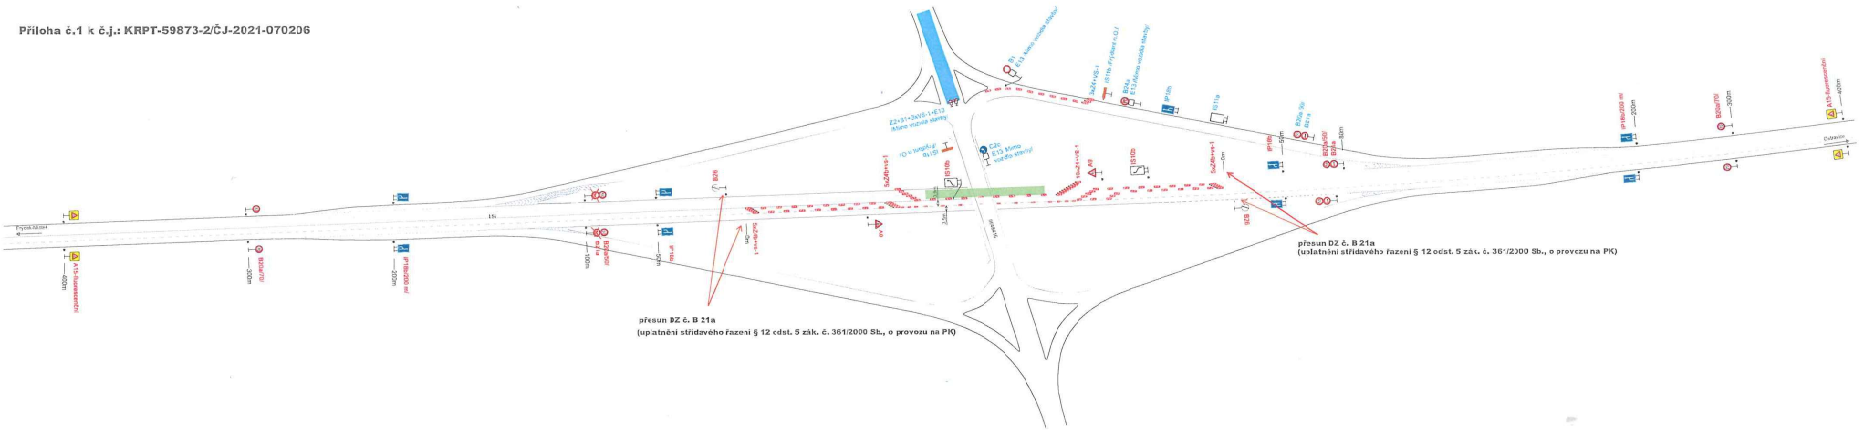

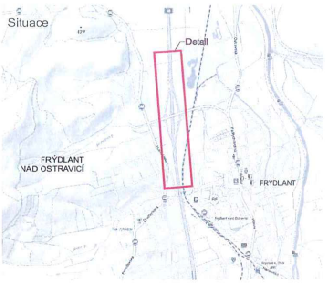

Legenda:

- B20a7D Stávající všechodné dopravní značení
- B20a7DF Nově přechodné dopravní značení
- Stávající uzavíraný úsek
- Pracovní místo

Vypracoval: Ing. Martin Bodlák	Datum: 11.3.2021
Oprava povrchu silnice I/56 Frýdlant nad Ostravicí	
Částečná uzavírka silnice I/56 - I. etapa	
Přechodné dopravní značení	

SEKNE
SEKNE, spol. s r.o.
Hukvaldy 51, 742 85 Dobrá
IČ: 62624733
tel./fax: 595 211 167