


* VYZNAČ. PRAC. MÍSTO

V PLOŠE 16 x 5 m

* ŠÍŘKA JÍZD. PRUHŮ PODÉL

PRAC. MÍSTY 4 m

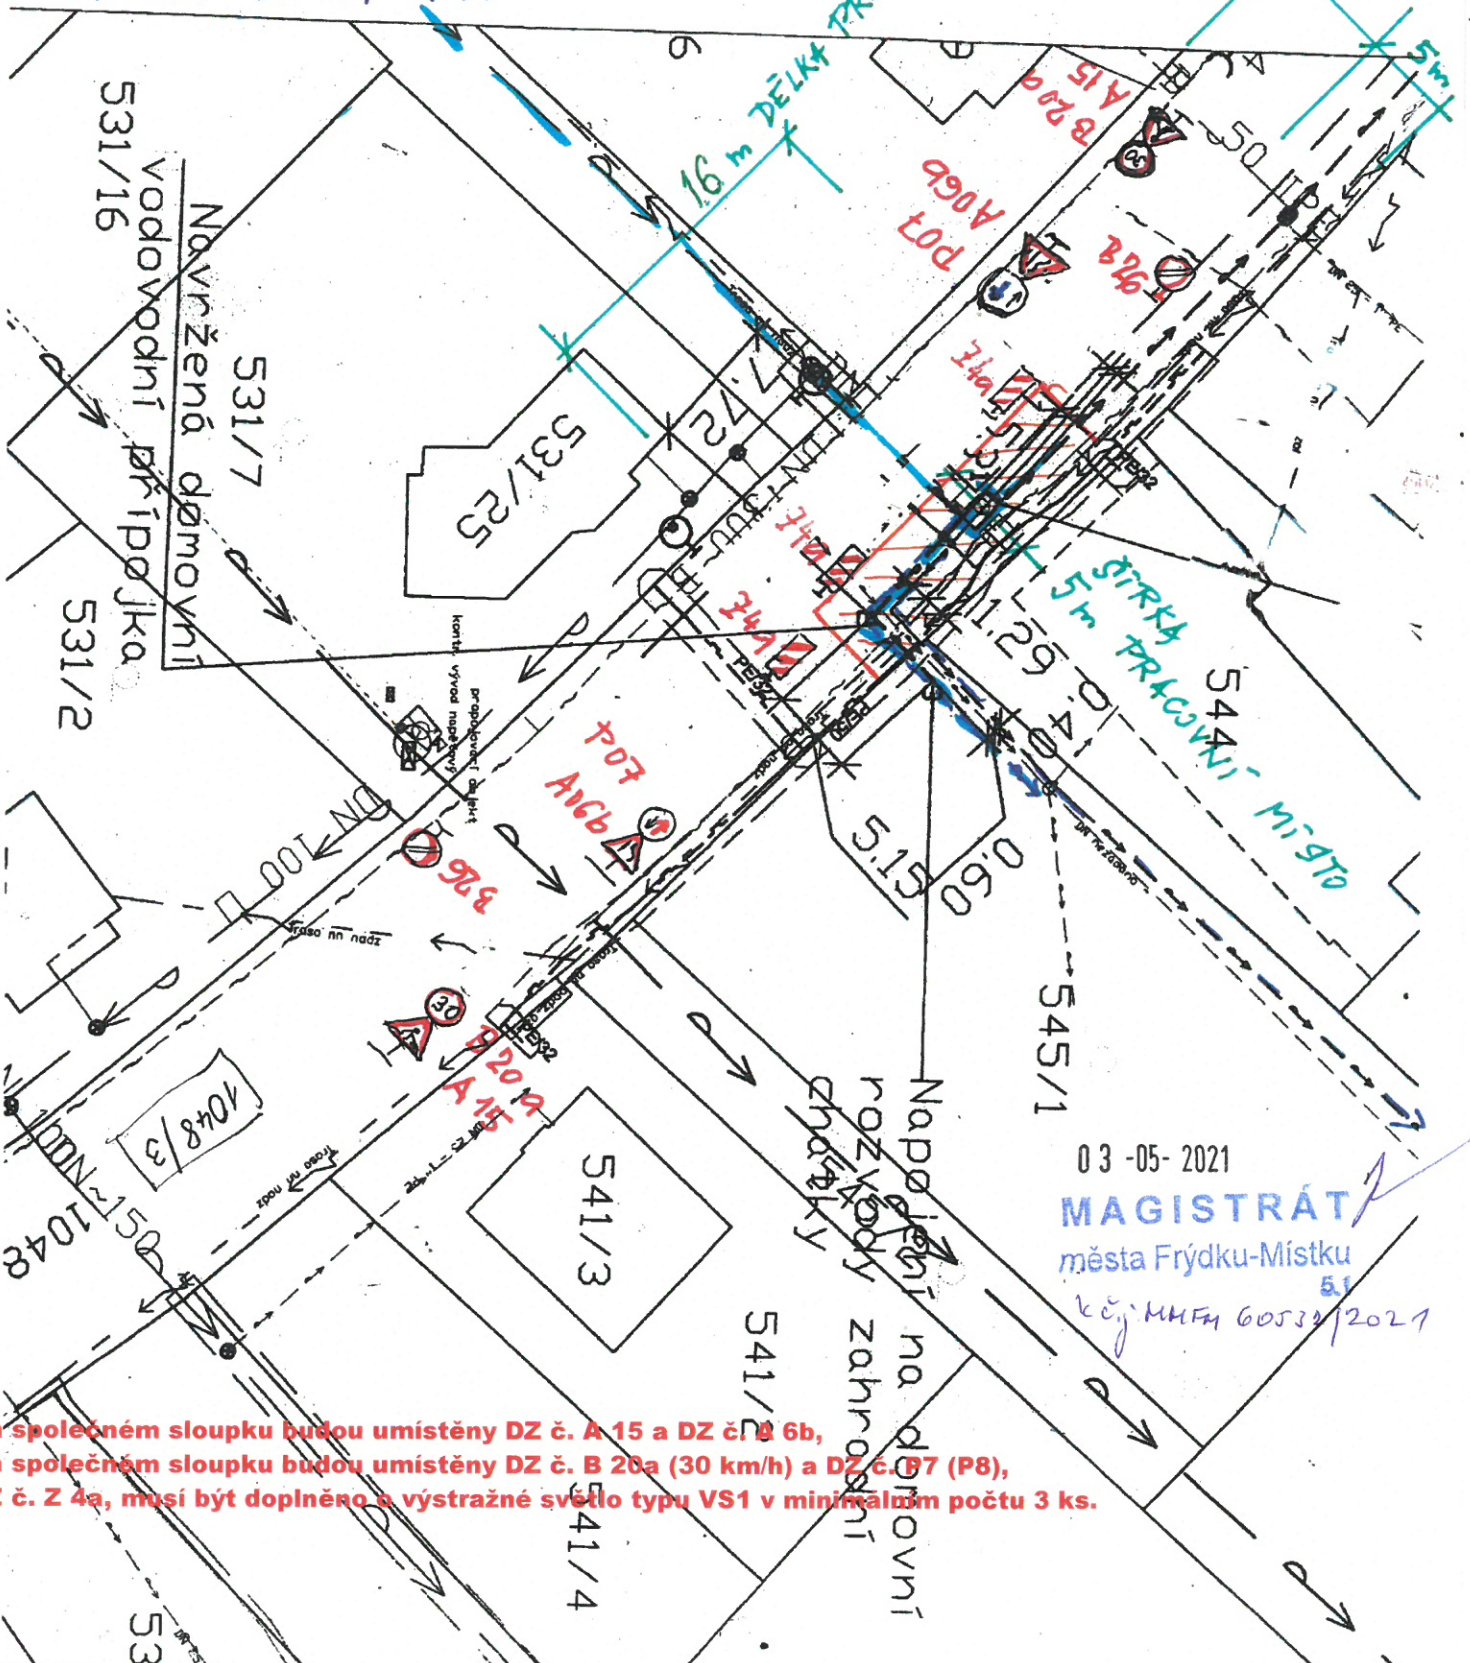

03-05-2021

MAGISTRÁT
města Frýdku-Místku

č.j. MUKM 60530/2021

Na společném sloupku budou umístěny DZ č. A 15 a DZ č. B 6b,
Na společném sloupku budou umístěny DZ č. B 20a (30 km/h) a DZ č. P7 (P8),
DZ č. Z 4a, musí být doplněno o výstražné světlo typu VS1 v minimálním počtu 3 ks.

ŠÍP STAVING s.r.o.
Kpt. Vajdy 3047/20
700 30 Ostrava - Zábřeh
tel./fax 596746900, DIČ: CZ25385755

VODVOD. PŘÍPOJKA KRMELIN
UL. TRJANKOVICKÁ, TERC. č. 1048/3 + 545/1
č. 1048/3 a 545/1, kč. KRMELIN