

25/1

č.p.15




MK Na Blatnici
PŘÍJEZD NA STAVBU

IP46 Jednosměrný provoz

leč.j. HMFH 106023/2021

19-07-2021
MAGISTRÁT
města Frýdku-Místku
s.1

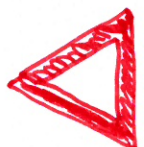

P4



IP46




B2

LEGENDA ZNAČEK



ZOŽENÁ VOZOVKA Z JEDNÉ STRANY

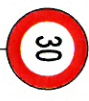

SNÍŽENÍ RYCHLOSTI PROVOZU NA 30km/h

A4b

B27d



PRÁCE NA SILNICI




ZAKAZ ODBOČENÍ VPRÁVO

A17

B23d




SMĚROVACÍ DESKY

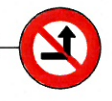

ZAKAZ ODBOČENÍ VLEVO

Z4d

B23b

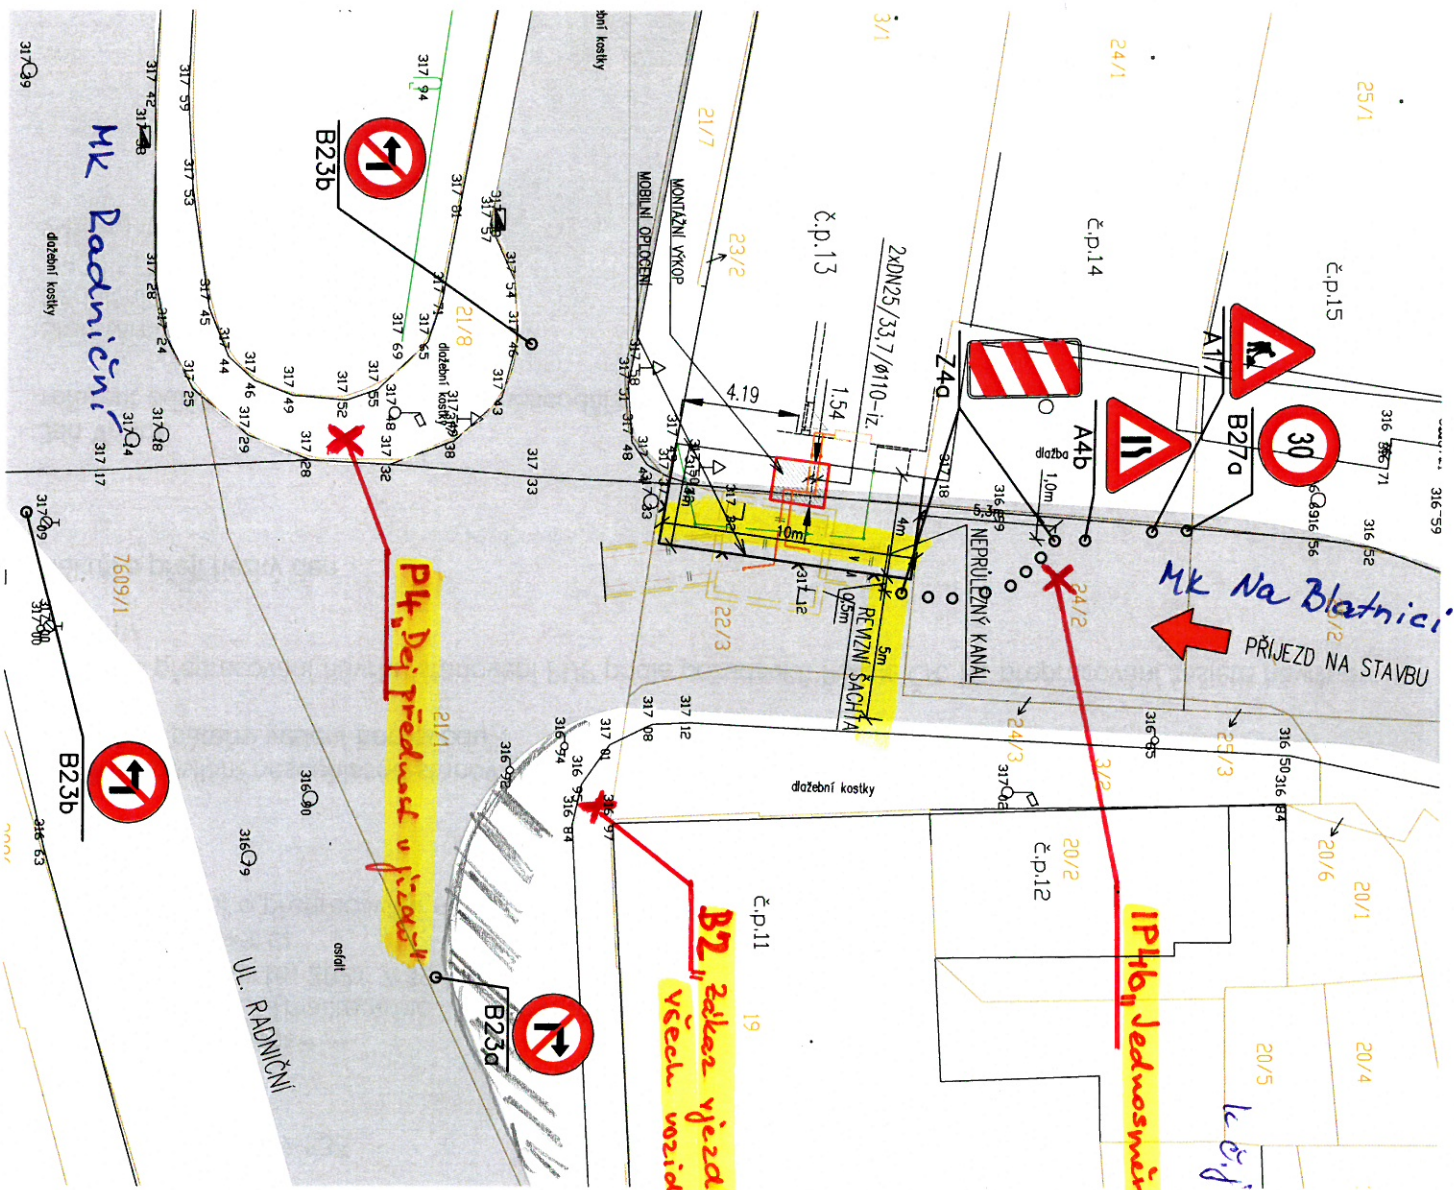

VYPRACOVAL	ING. GORZOLKA	<i>hegas</i>	HEGAS, s.r.o.
KONTROLOVAL			Kaštanová 182
ZODP. PROJEKTANT	ING. GORZOLKA	<i>hegas</i>	www.hegas.cz
NÁZEV STAVBY	NÁPŮJENÍ OBJEKTU Č.P. 13 NA CZT UL. RADNÍČNÍ		739 61 Třinec
ČÁST STAVBY	V K.U. FRYDEK		
MÍSTO STAVBY	K.U. FRYDEK MÍSTEK, PARC. Č. 22/3		
STAVEBNÍK	DISTEP a.s., OSTRAVSKÁ 961, 738 01 FRYDEK-MÍSTEK		
OSAH VYKRESU	SITUACE DOČASNÉHO DOPRAVNÍHO ŘEŠENÍ		
		HEGAS, s.r.o.	
		558 535 645	
		hegas@hegas.cz	
		www.hegas.cz	
		HEGAS	
		Kaštanová 182	
		739 61 Třinec	
		STUPENĚ PD	PROJEKT PRO
		06/2021	PROVÁDĚNÍ STAVBY
		FORMÁT	A3
		MĚŘÍTKO	1:400
		ČÍSLO ZAKÁZKY	321 150
		ČÍSLO VYKRESU	DZ