


08-09-2021
MAGISTRÁT
 města Frýdku-Místku

12 č.j. MMFM 123549/2021

Příloha k č.j.: KRPT-109174-2/ČJ-2021-070206
 Příloha je nedílnou součástí vyjádření PČR v němž
 jsou uvedeny podmínky, které musí být splněny.

Doplnit příslušné dopravní značení uplatňující přednost na křižovatce
 nebo doplnit červené směrové sloupky vyznačující vyústění účelové komunikace
 na silnici III/4735 (pzn. podle toho o jakou pozemní komunikaci se jedná).

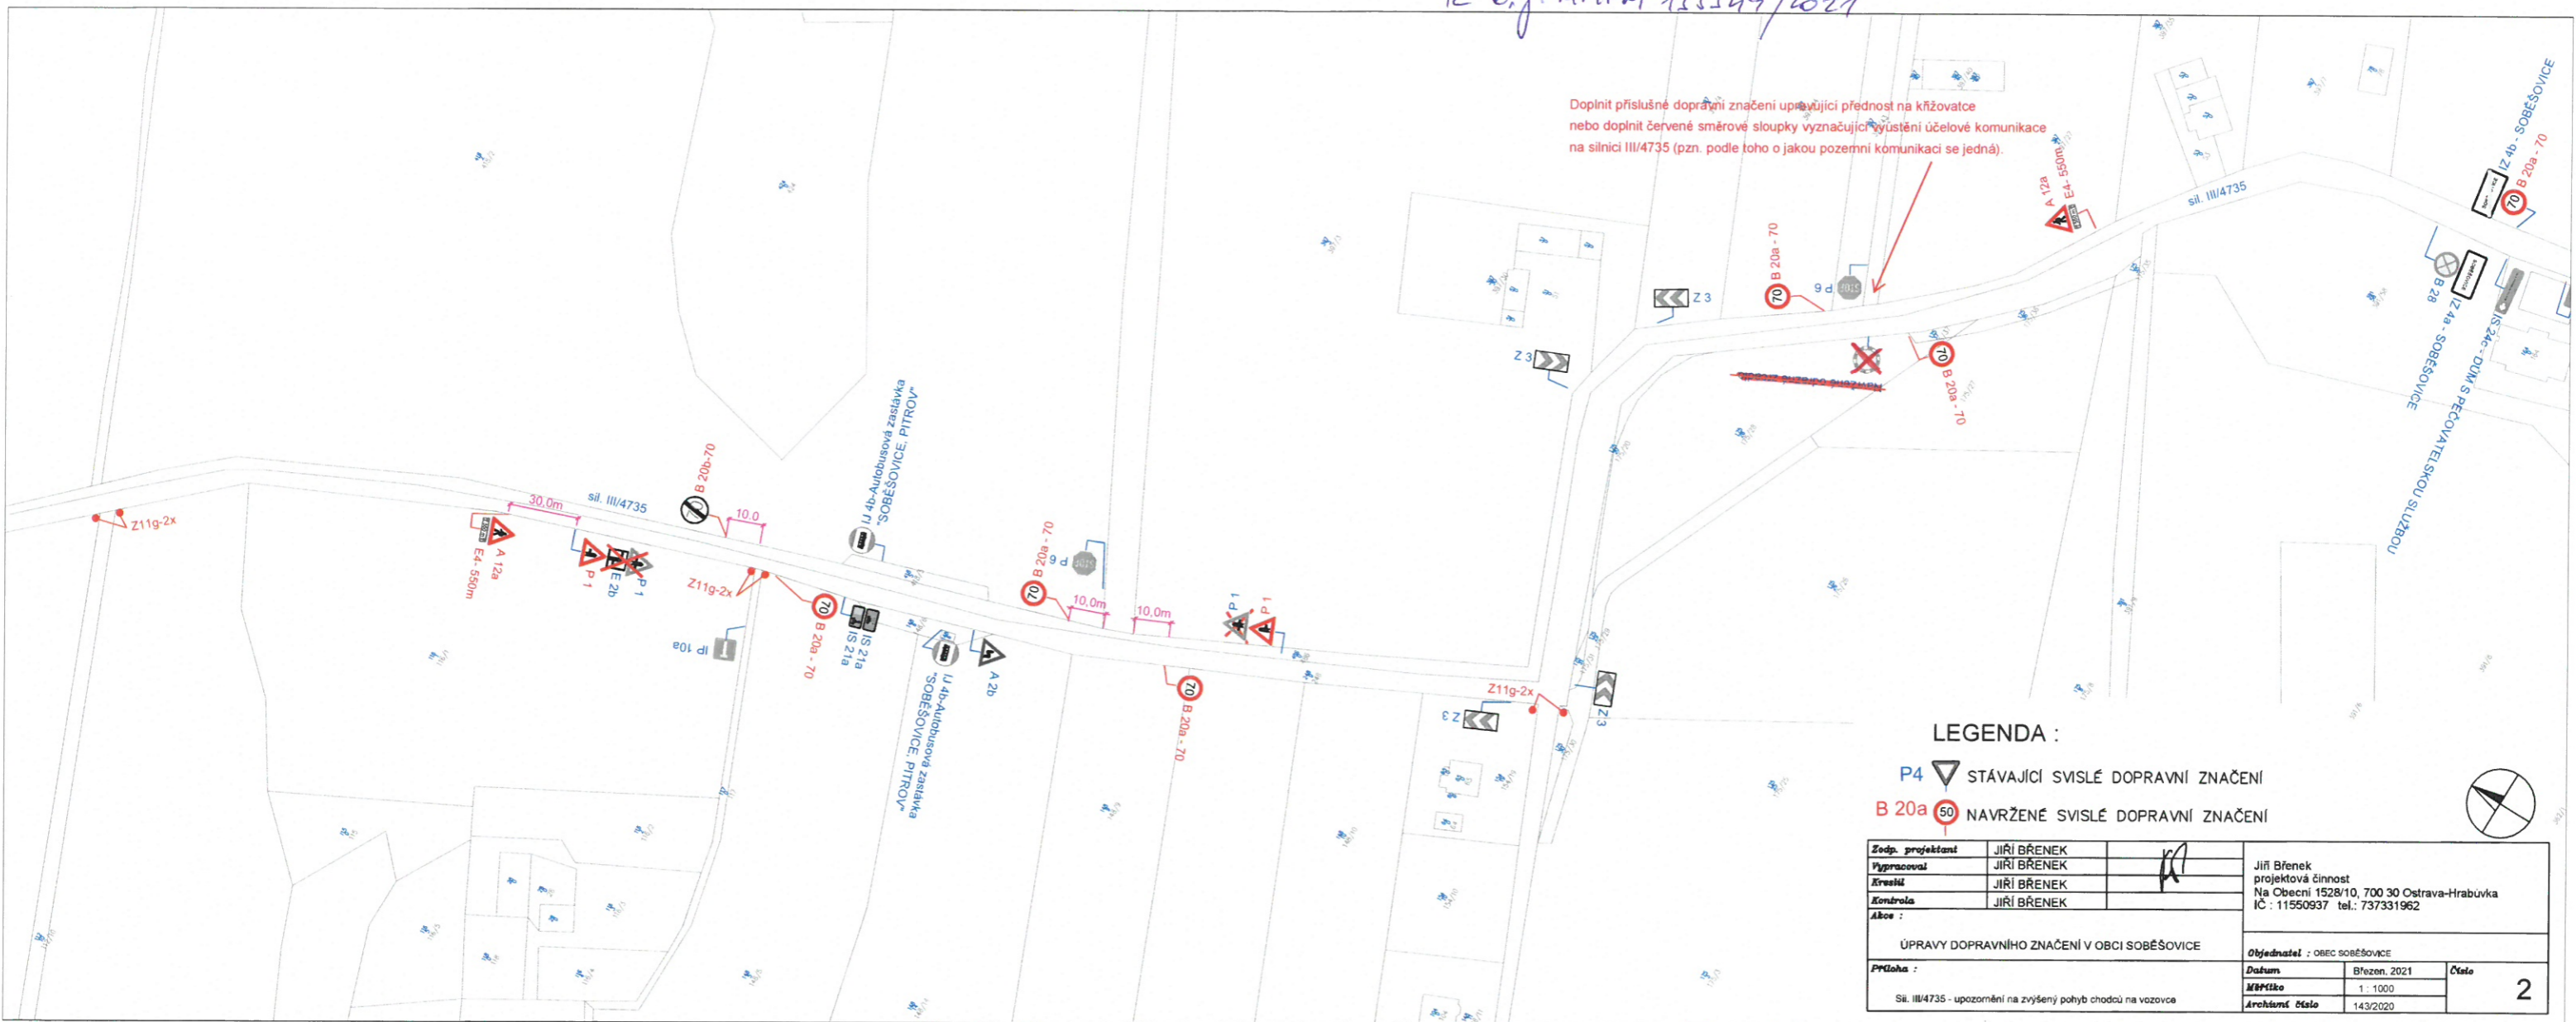

LEGENDA :

- P4 ▼ STÁVAJÍCÍ SVISLÉ DOPRAVNÍ ZNAČENÍ
- B 20a 50 NAVRŽENÉ SVISLÉ DOPRAVNÍ ZNAČENÍ

Zedp. projektant	JIŘÍ BRĚNEK		Jiří Brěnek projektová činnost Na Obecní 1528/10, 700 30 Ostrava-Hrabůvka IČ : 11550937 tel.: 737331962
Vypracoval	JIŘÍ BRĚNEK		
Kreslil	JIŘÍ BRĚNEK		
Kontrola	JIŘÍ BRĚNEK		
Akce :	ÚPRAVY DOPRAVNÍHO ZNAČENÍ V OBCI SOBĚŠOVICE		
Příloha :	Sil. III/4735 - upozornění na zvýšený pohyb chodců na vozovce		
Objednatel :			OBEC SOBĚŠOVICE
Datum		Březen 2021	Číslo
Mřítko		1 : 1000	
Archivní číslo		143/2020	2

npor. Mgr. Radek Hrachový
 29.07.2021 14:27:36
 Digitálně podepsal:
 npor. Mgr. Radek Hrachový
 POLICE ČESKÉ REPUBLIKY
 Důvod: Za správnosti vyhotovení