


# Koordinální situační výkres

## 1:1000

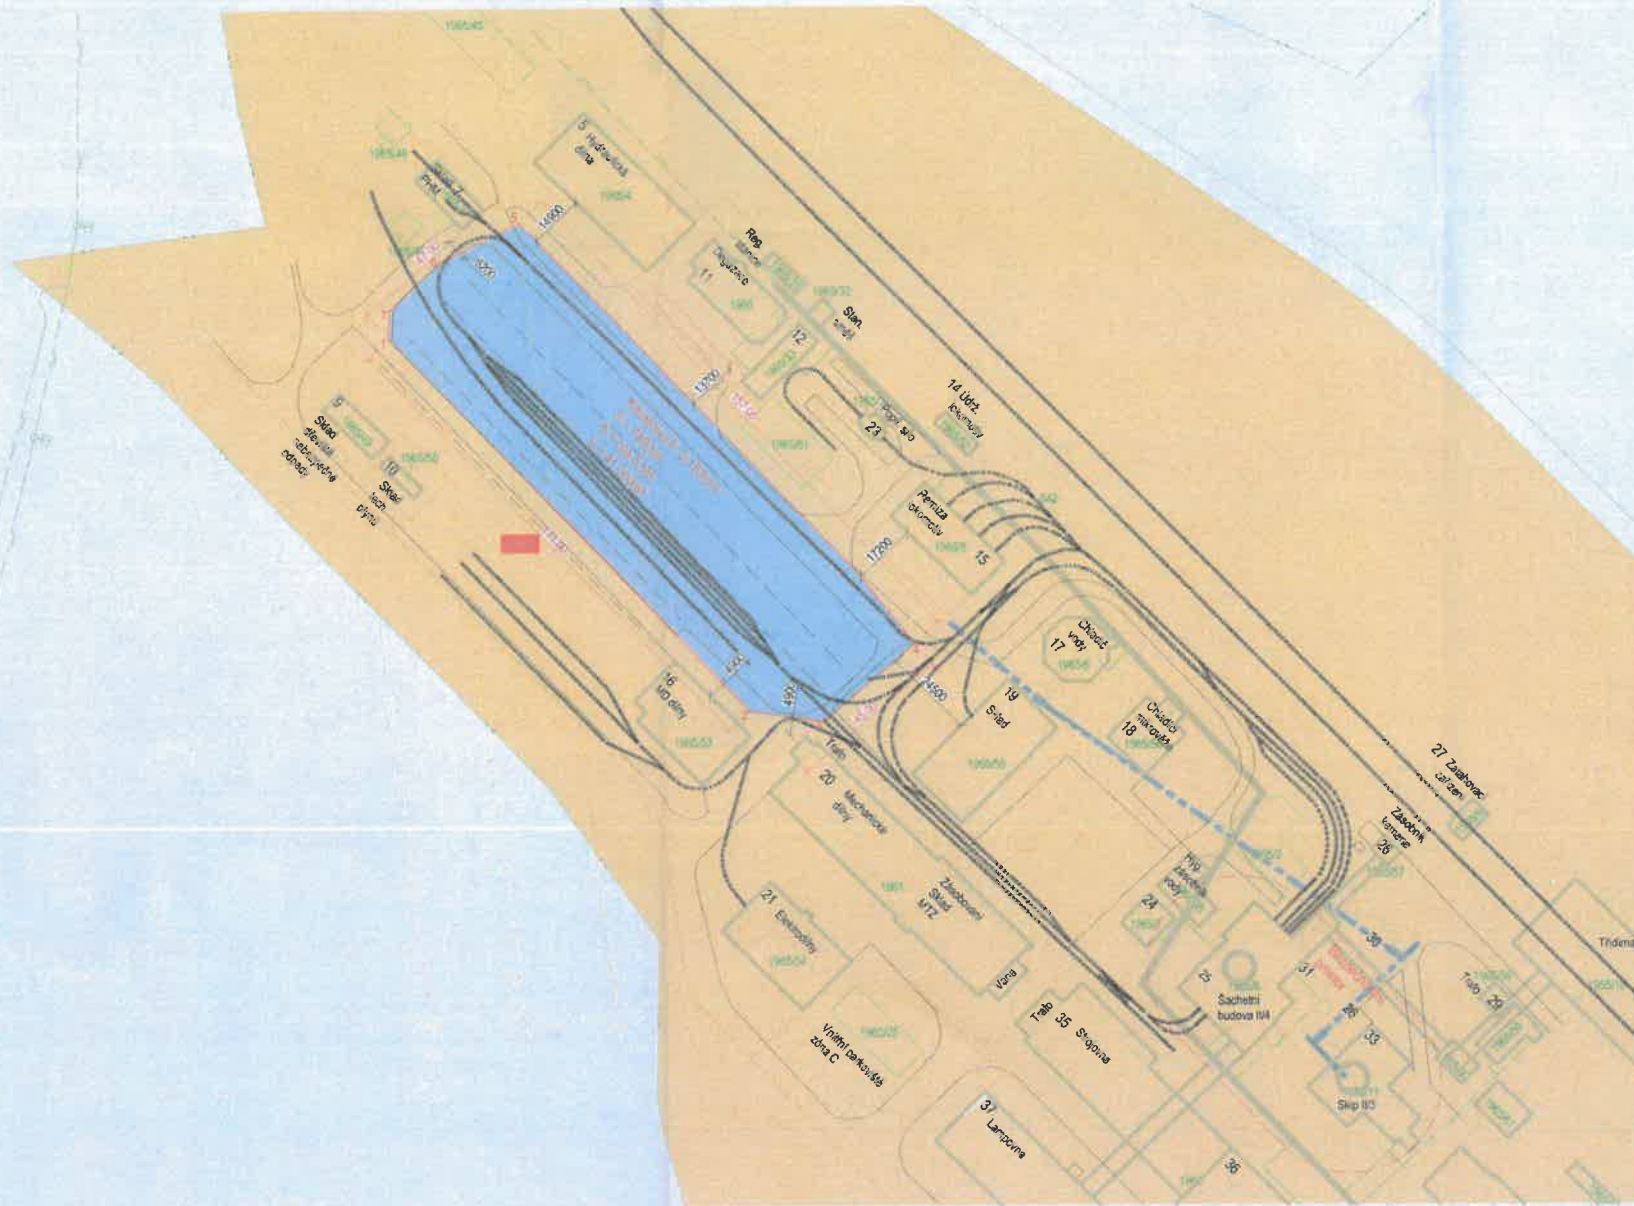

- LEGENDA:**
- Stávající stav:**
- Zděné budovy
  - Kolej - vlečka
  - Dopravník
  - Terén
  - Bezpečnostní prostře
  - Keře stávající
  - Oplocení - drátěný plot
  - Oplocení - dřevěný plot
- Dočasná změna využití území - dočasná skládka zásypaného materiálu pro likvidaci jam na lokalitě Staříč**
- Plochy pro dočasné sklady nepevného zásypaného materiálu (NZM)
  - Plocha pro skládku NZM 7400m<sup>2</sup>
  - Pásový dopravník - pláňování
  - Zabory dočasně do jednoho roku-Skládka kamene

- Inženýrské sítě**
- CETIN a.s. - rádiové sítě
  - GasNet s.r.o. - plyn VTL
  - DIAMO s.p. - plyn NTL
  - Ochranné pásmo, barva dle sítě


- Katastr**
- Hranice parcely KN
  - Číslo parcely KN
  - Dočasný pozemek
  - Dočasná změna využití pozemku
  - Hranice parcely KN
  - Hranice katastrálního území

- Katastrální území:** Staříč 755290
- Soutřadnicový systém:** S-JTSK
- Výškový systém:** Bál' po vyrovnání

- Pozemky BPEJ
  - Lesní pozemek
- Legenda**
- Česká republika, DIAMO, státní podnik, Máchova 201, 47 127, Stráž pod Ralskem.

Plocha skládky NZM lokalita Staříč				
Ozn. plochy	Plocha skládky m <sup>2</sup>	Výška skládky m	Uložený objem m <sup>3</sup>	Popis
A	7450	cca 6.5	41000	Netříděný nepevný zásypaný materiál fr. 0-180 pro zásypané jamy č. II/3
<b>Celkem</b>	<b>7450</b>		<b>41000</b>	

Dočasné zábery pozemků pro skládku NZM lokalita Staříč					
Parc. č.	Plocha poz. m <sup>2</sup>	Plocha záboru m	Druh pozemku	Využití pozemku	Vlastník
1965/1	22559	7450	ostatní plocha	manipulační plocha	Česká republika DIAMO, státní podnik Máchova 201, 47 127, Stráž pod Ralskem
<b>Celkem</b>		<b>7450</b>			

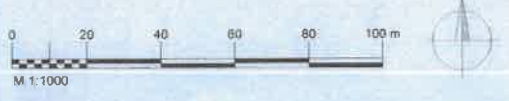

**ZMĚNA VÝKRESU:**

č. řádku	PRŮMĚRNĚNÝ	ZMĚNU PROVEDL	PODS	DATA ŽEŘT

Tato dokumentace včetně všech příloh (s výjimkou dat poskytnutých objednatelem) je důvěrně vashtrčím společnost Geosurveying spol. s r.o., Husovská nákladní 38, 710 00, Mladá-Bolava. Objednatel této dokumentace je oprávněn s využitím k účelům vyplývajícím z uzavřené smlouvy bez jakéhokoli omezení. Jiní osoby (jak fyzické, tak právnické) nejsou bez předchozího písemného souhlasu společnosti oprávněny této dokumentací ani její částí jakkoli využívat, kopírovat (ani jinými způsoby rozmnožovat), nebo zveřejňovat dalším osobám.					
Vedoucí projektant:	Kreslí:	Ing. Kubalák	Projekční:	Ing. Kubalák	
Ing. Vladislav Kubalák	Kontroloval:	Jednatel spol.	Ing. Bilan		
Objednatel:	DIAMO, státní podnik, Máchova 201, 47 127, Stráž pod Ralskem	Zakázka č.:	G-1121	Měřítko:	
Stavba (míst):	Dočasná změna využití území - dočasná skládka zásypaného materiálu pro likvidaci jam na lokalitě Staříč	Datum:	07/2021	1:1000	
Objekt:		Stupeň:	DJR		
		Formát:	840x420		
		Seznam:	G-1121-0		
		Část:	C		
Název:	Koordinální situace				<b>C.2</b>