


SPORTOVNĚ-KULTURNÍ AREÁL: "Bašlanská 6", OBEC BAŤKA
 PŘEHRAZA DAŠKA, termín: 9. 10. 2021 čas konání: 9-13 hodin

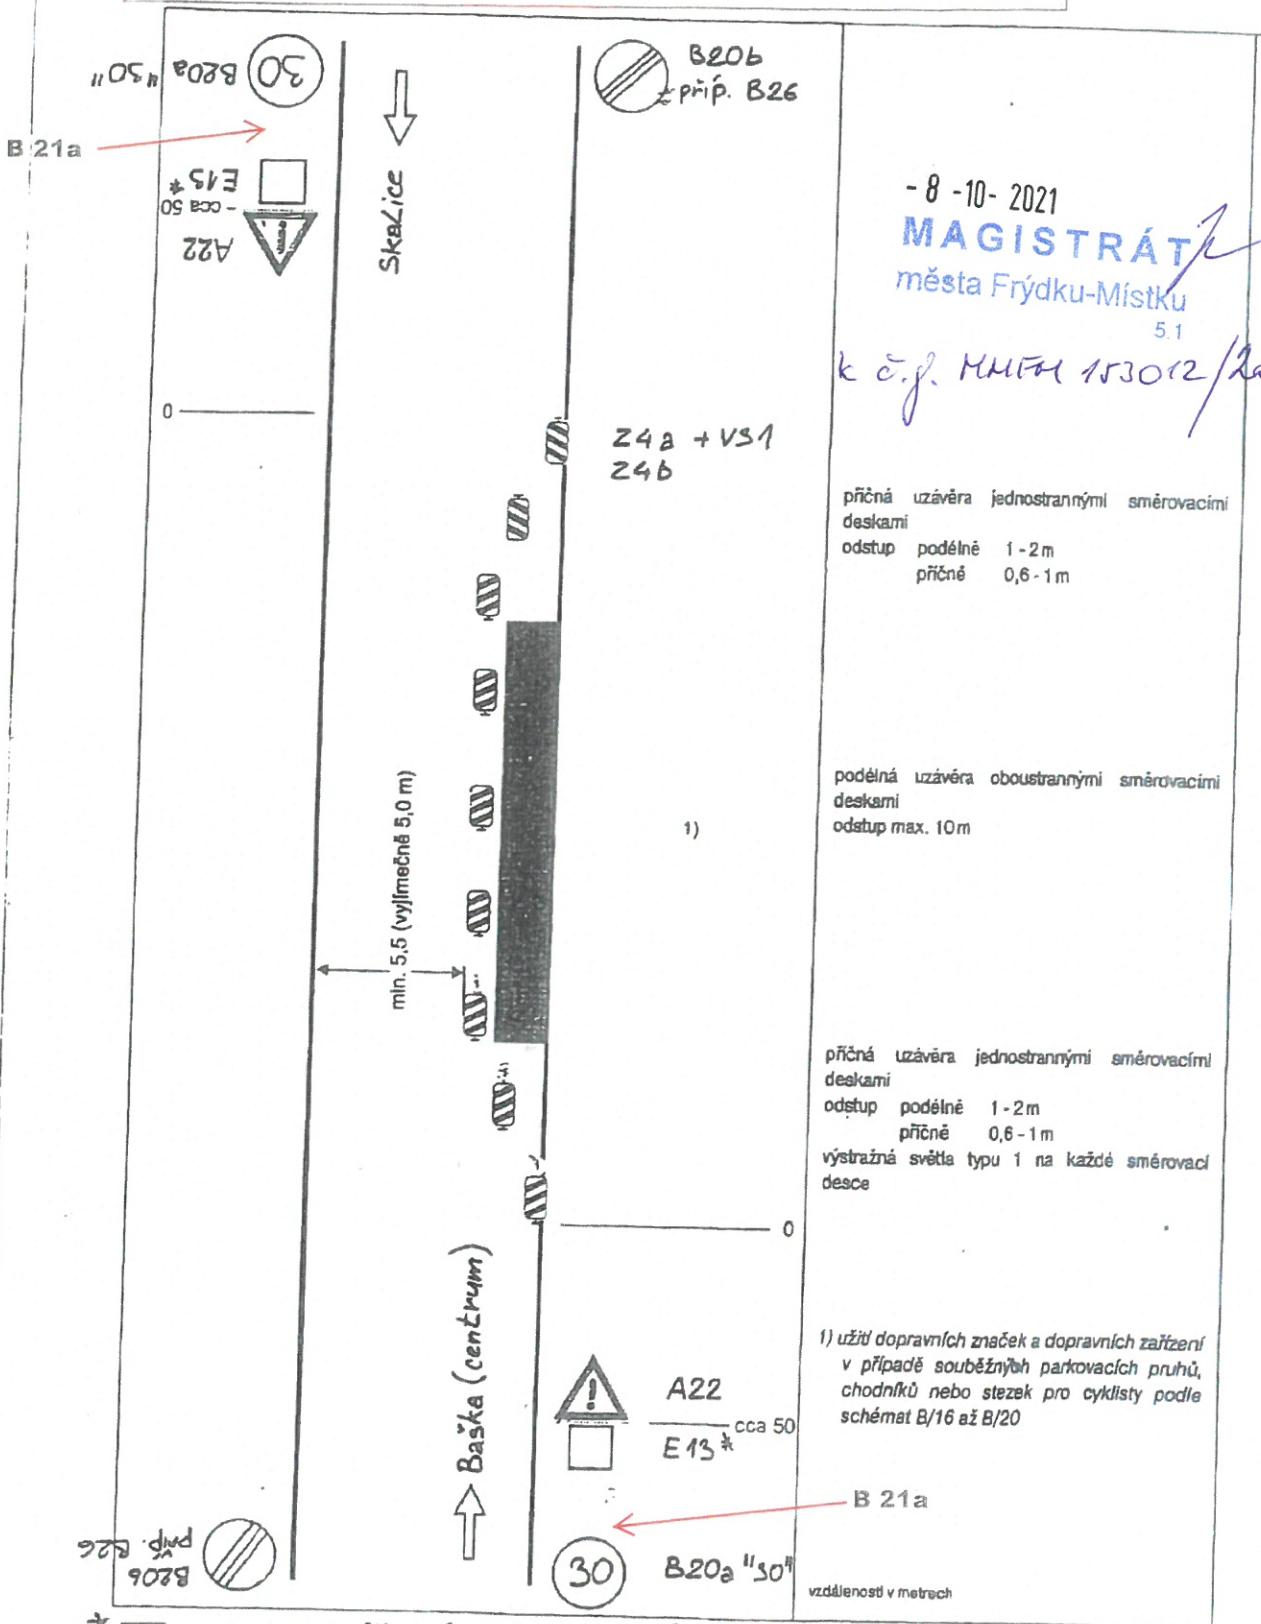

- 8 - 10 - 2021
MAGISTRÁT
 města Frýdku-Místku
 5.1

k č.j. MUMM 153012/2012

příčná uzávěra jednostrannými směrovacími deskami
 odstup podélné 1-2m
 příčné 0,6-1m

podélná uzávěra oboustrannými směrovacími deskami
 odstup max. 10m

příčná uzávěra jednostrannými směrovacími deskami
 odstup podélné 1-2m
 příčné 0,6-1m
 výstražná světla typu 1 na každé směrovací desce

1) užít dopravních značek a dopravních zařízení v případě souběžných parkovacích pruhů, chodníků nebo stezek pro cyklisty podle schémat B/16 až B/20

* E13 - "ZVÝŠENÝ POHYB CHODCŮ"

Příloha je nedílnou součástí vydaného písemného vyjádření.