


Orientační záznam sítě Sm VaK Ostrava a.s.		Kat. území: Frydek	
Vytiskl: Šnoblová Žižková		Tisk dne: 20.07.2021	
Měřítko: 1:1494		Číslo vyjádření:	



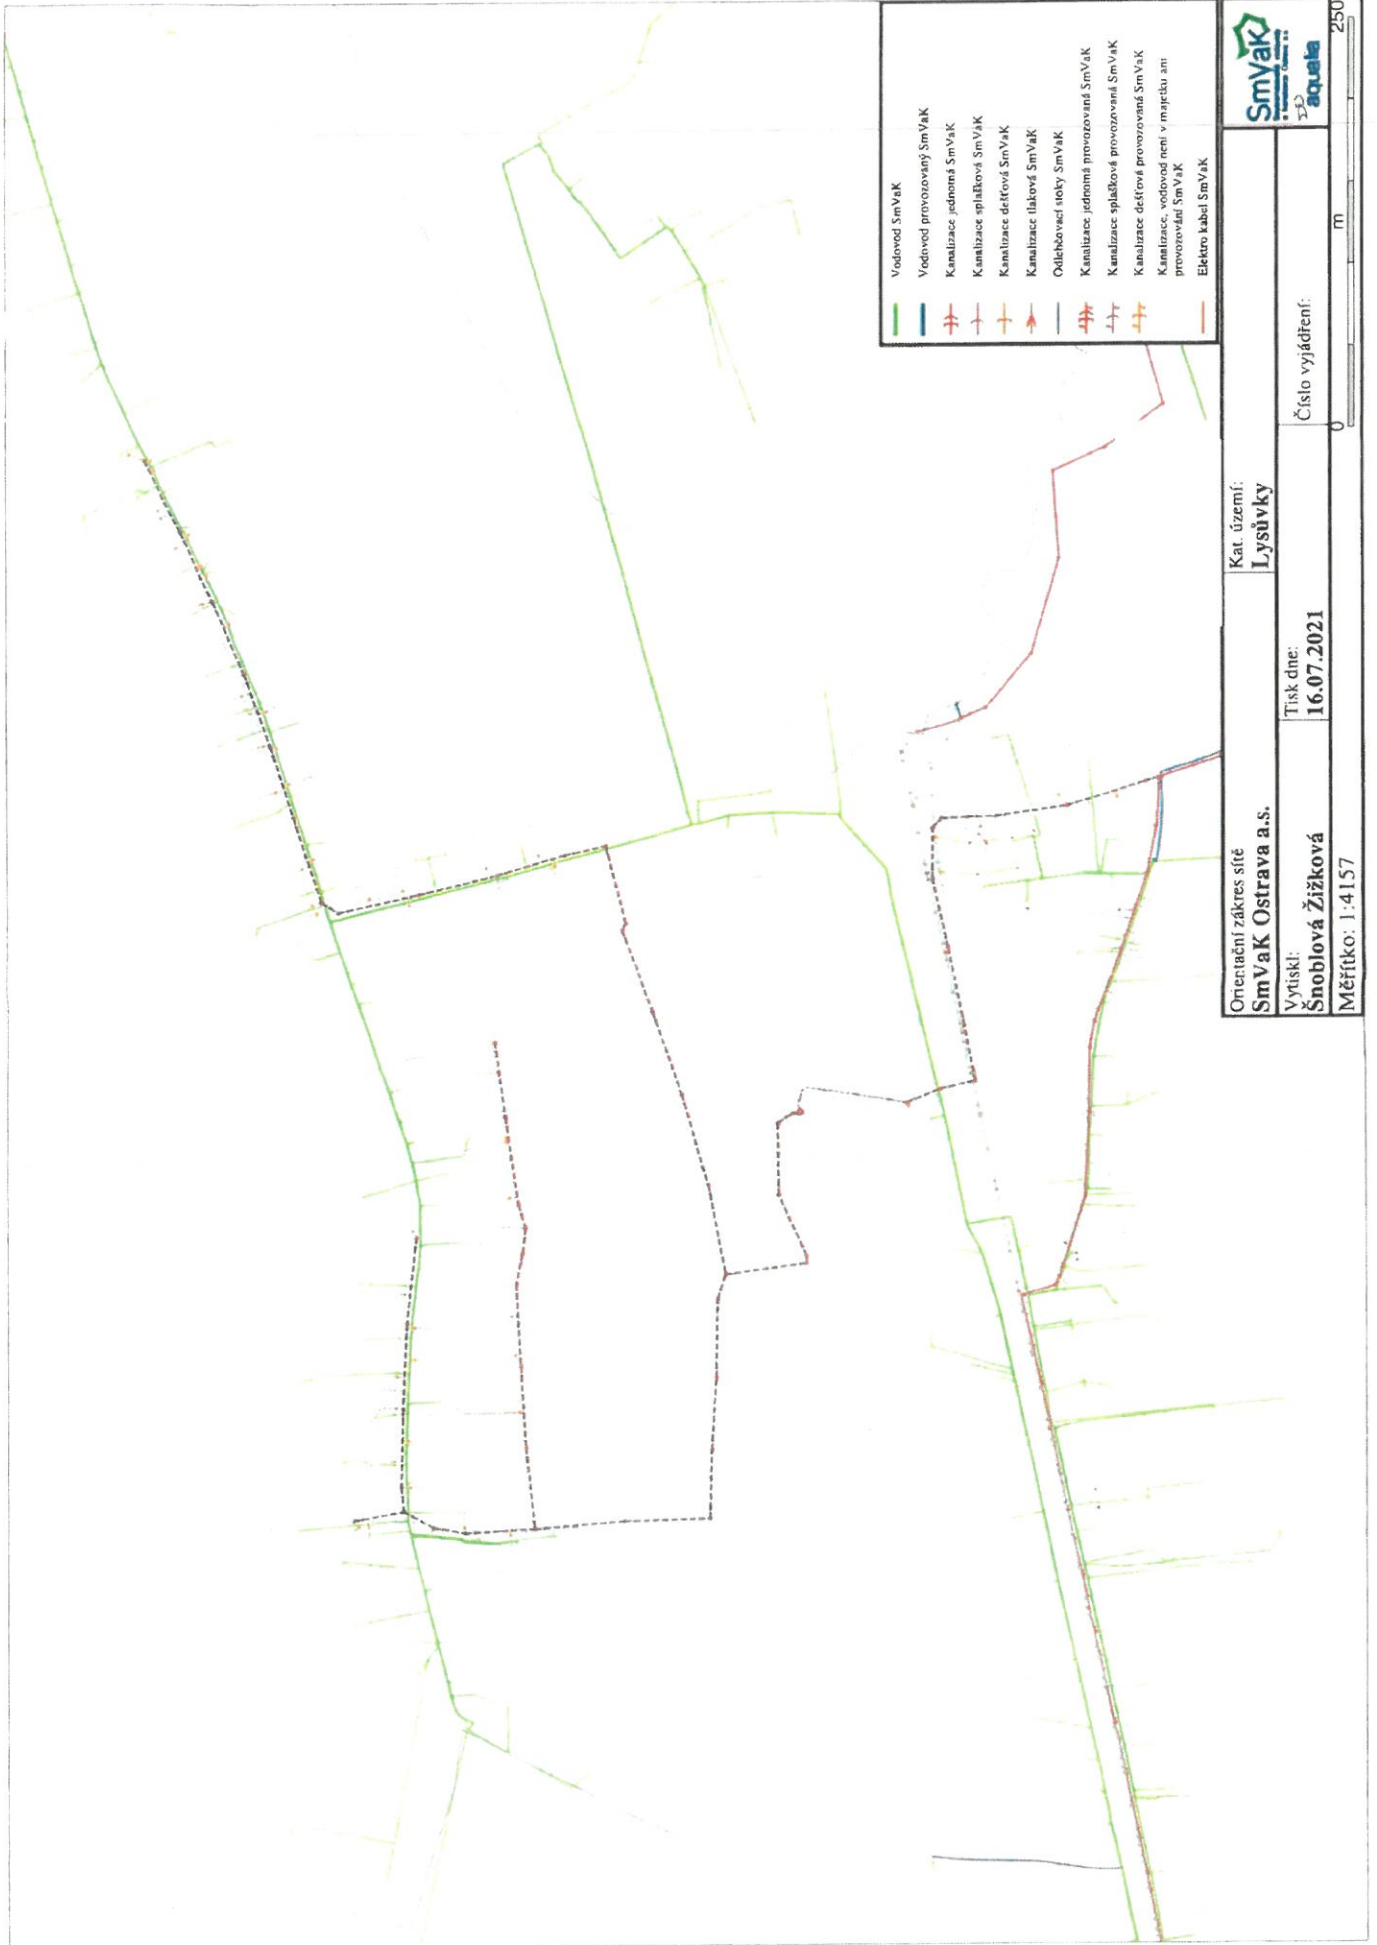

Orientační zářez sítě SmVaK Ostrava a.s.		Kat. území: Lysůvky	
Vytiskl: Šnoblová Žižková		Tisk dne: 16.07.2021	
Měřítko: 1:4157		Číslo vyjádření: 0	

