


Návrh Stanovení přechodné úpravy provozu na PK

Číslo jednací: KRPT-77103-2/ČJ-2022-070206

Příloha k č.j.: KRPT-77103-2/ČJ-2022-070206

Policie České republiky  
Krajské ředitelství policie Moravskoslezského kraje  
Územní odbor Frýdek-Místek  
Dopravní inspektorát  
738 19 Frýdek-Místek, Beskydská 2061

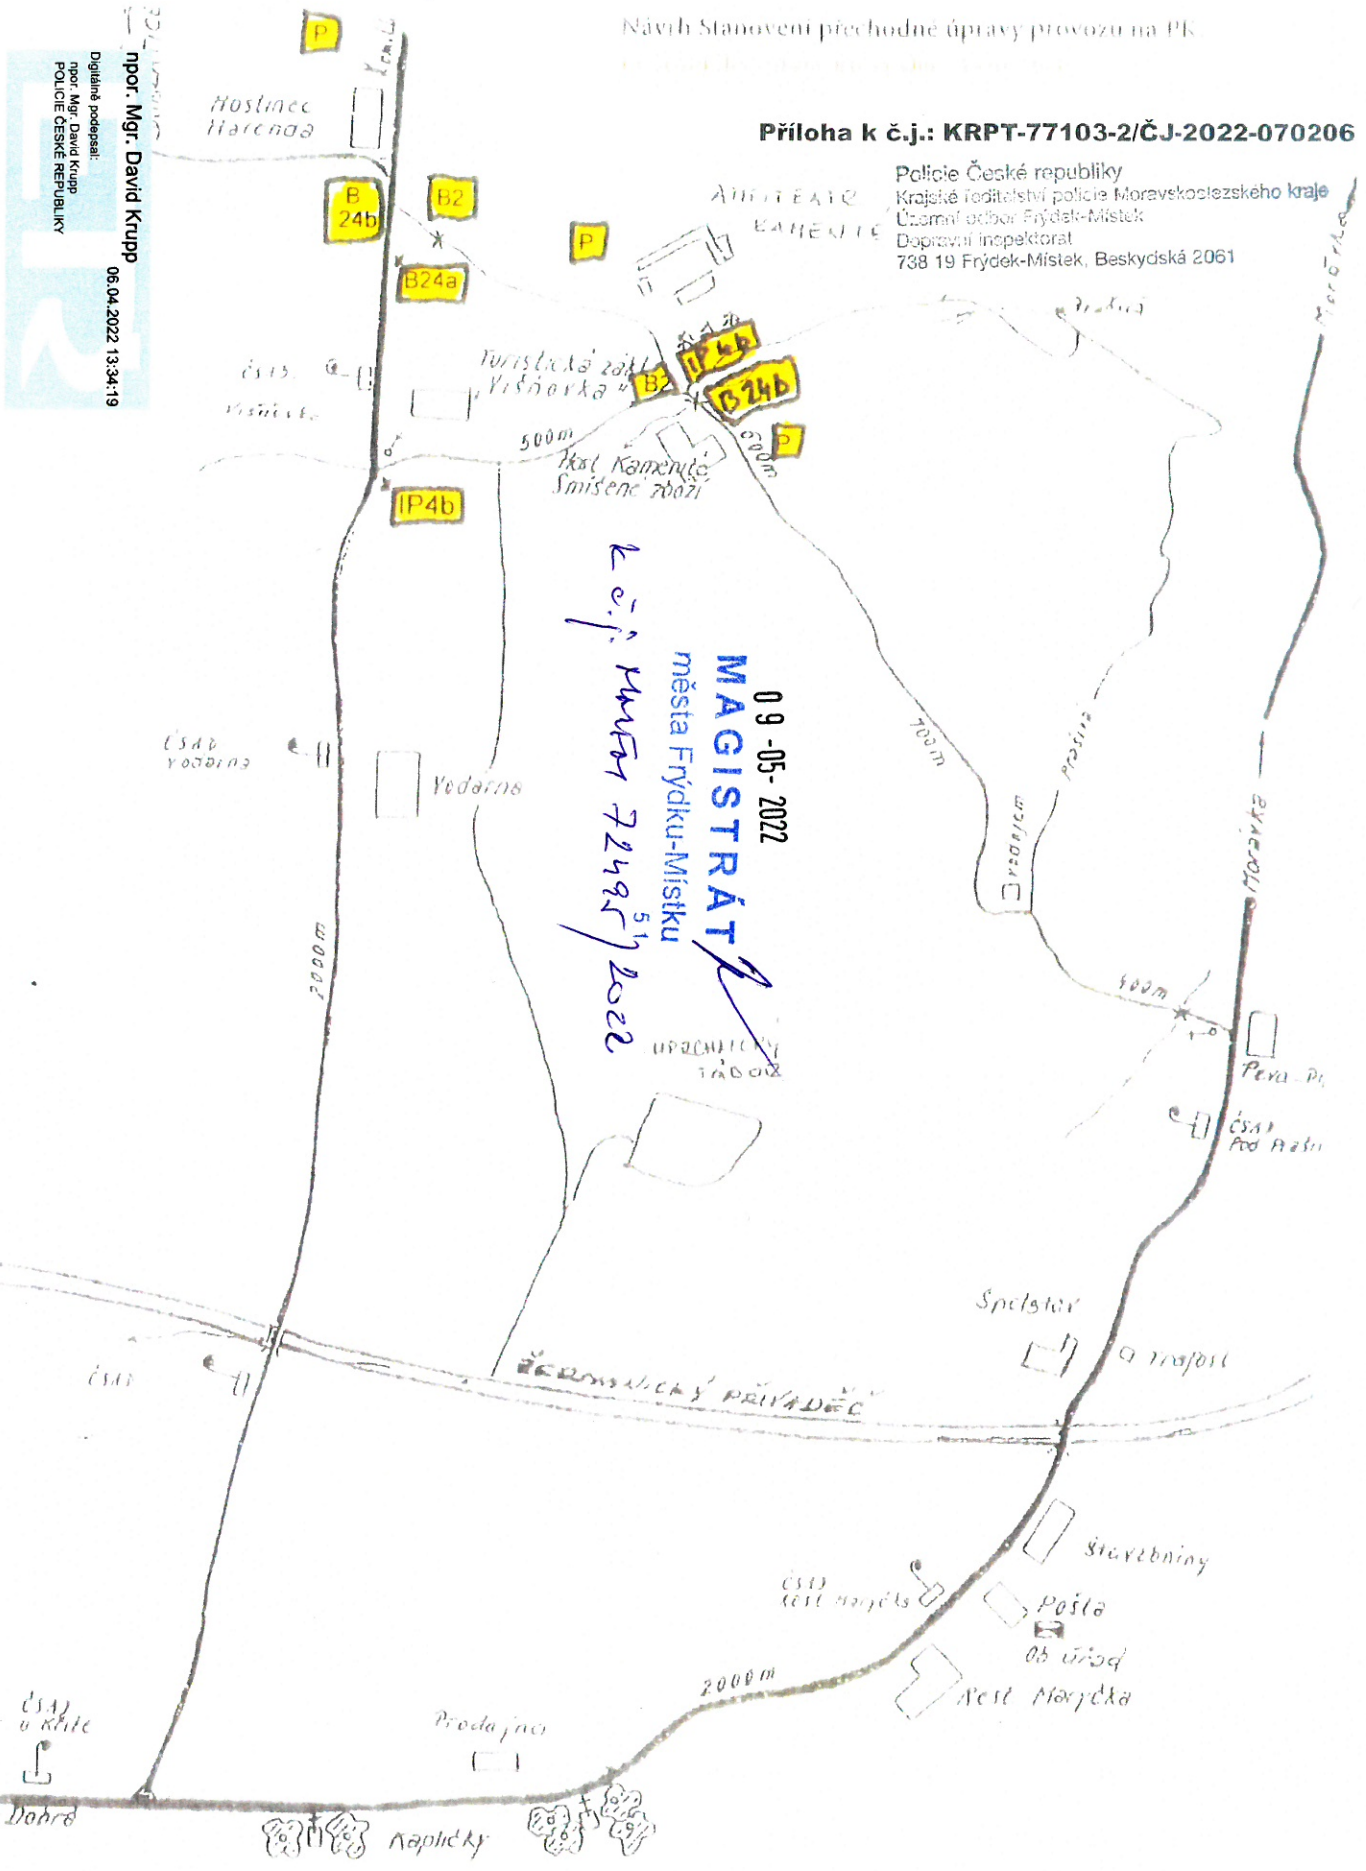

Příloha je nedílnou součástí vydaného písemného vyjádření Policie ČR.