

Příloha k č.j.: KRPT-94596-2/ČJ-2022-070206

Příloha je nedílnou součástí vydaného písemného vyjádření Policie ČR.

Uspořádání, společné umístění a počet svislých dopravních značek, užitých v rámci návrhu přechodné úpravy provozu na PK, musí být v souladu s bodem 8.5 a 8.6 TP 65 Zásady pro dopravní značení na PK.

Přechodné dopravní značení musí provedeno a umístěno v souladu s TP 65, TP 66 a Vyhlásky č. 294/2015 Sb., Vyhláška, kterou se provádějí pravidla provozu na pozemních komunikacích, dle návrhu přechodného dopravního značení

11-05-2022

MAGISTRÁT
města Frýdku-Místku
5.1

K č.j.: MMF 73404/2022


Návrh přechodného dopravního značení pro stavbu
"Prodloužení vodovodu Kozlovice - lokalita Rybí II"

Předpokládaný termín realizace: 05 - 06/2022

Předpokládaná doba realizace: 4 týdny

Zhotovitel stavby: INSTALL CZ s.r.o.
Kůry 1723, 739 11 Frýdlant nad Ostravicí

Zpracovatel návrhu PDZ: CIVIL PROJECTS s.r.o.
Malý Kolárovec 2377, 738 01 Frýdek-Místek

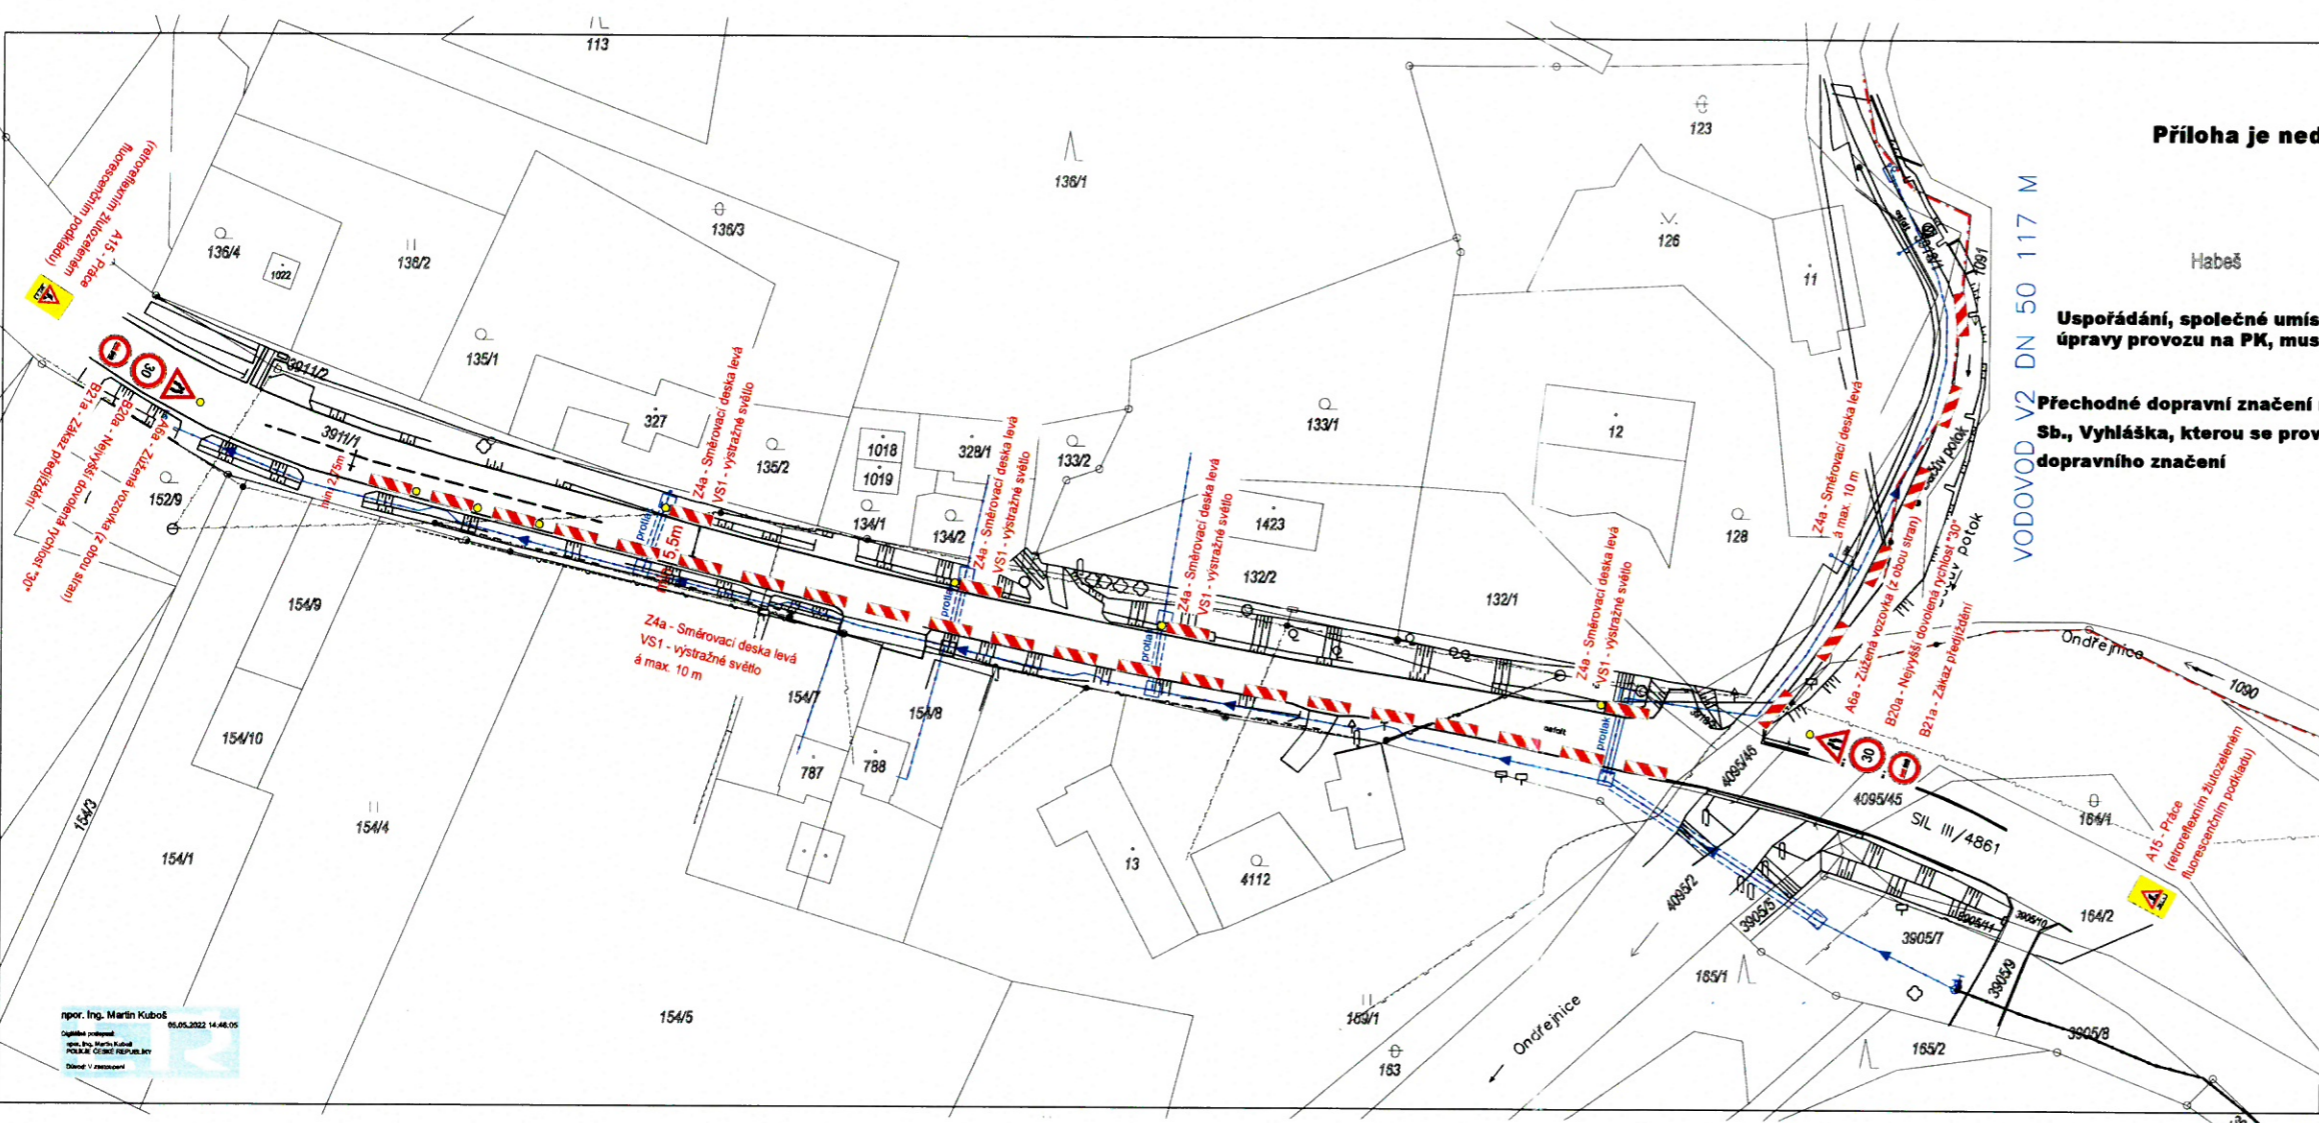

proj. Ing. Martin Kuboň
05.05.2022 14:48:05
Digitální převod
Město Frýdek-Místek
Městský úřad Frýdek-Místek
Dátum: 5.5.2022