

11-05-2022


MAGISTRÁT

města Frýdku-Místku

ke j. MUF 24075/2022

Příloha je nedílnou součástí vydaného písemného vyjádření Policie ČR.

Příloha k č.j.: KRPT-93851-2/ČJ-2022-070206

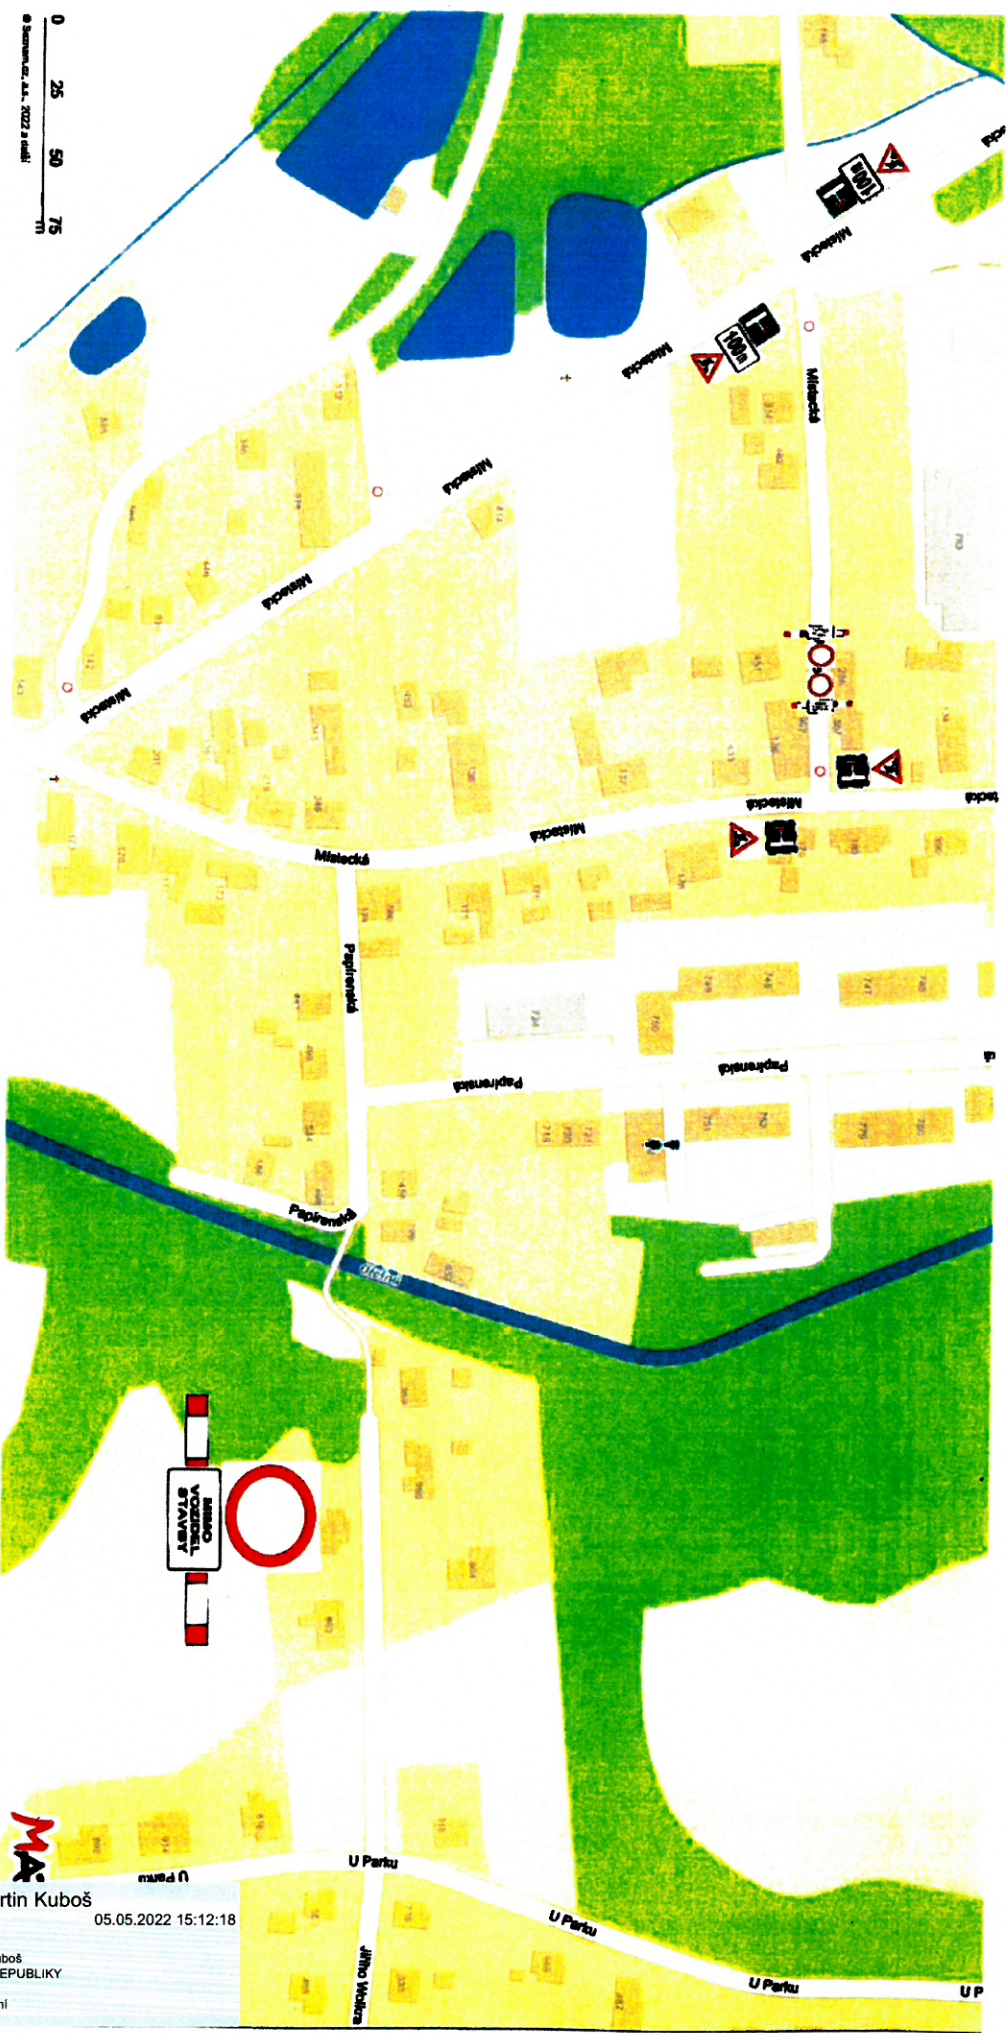

Přechodné dopravní značení musí provedeno a umístěno v souladu s TP 65, TP 66 a Vyhlášky č. 294/2015 Sb., Vyhláška, kterou se provádí pro provozu na pozemních komunikacích, dle návrhu přechodného dopravního značení.

DZ č. A 15 „Práce na silnici“, bude doplněna o d.t. č. E 7b.

npor. Ing. Martin Kuboš  
05.05.2022 15:12:18  
Digitálně podepsal:  
npor. Ing. Martin Kuboš  
POLICIE ČESKÉ REPUBLIKY  
Důvod: V zastoupení

idla