


11-05-2022

**MAGISTRÁT**

města Frýdku-Místku  
5.1

k č.j. MMFA 74132/2022

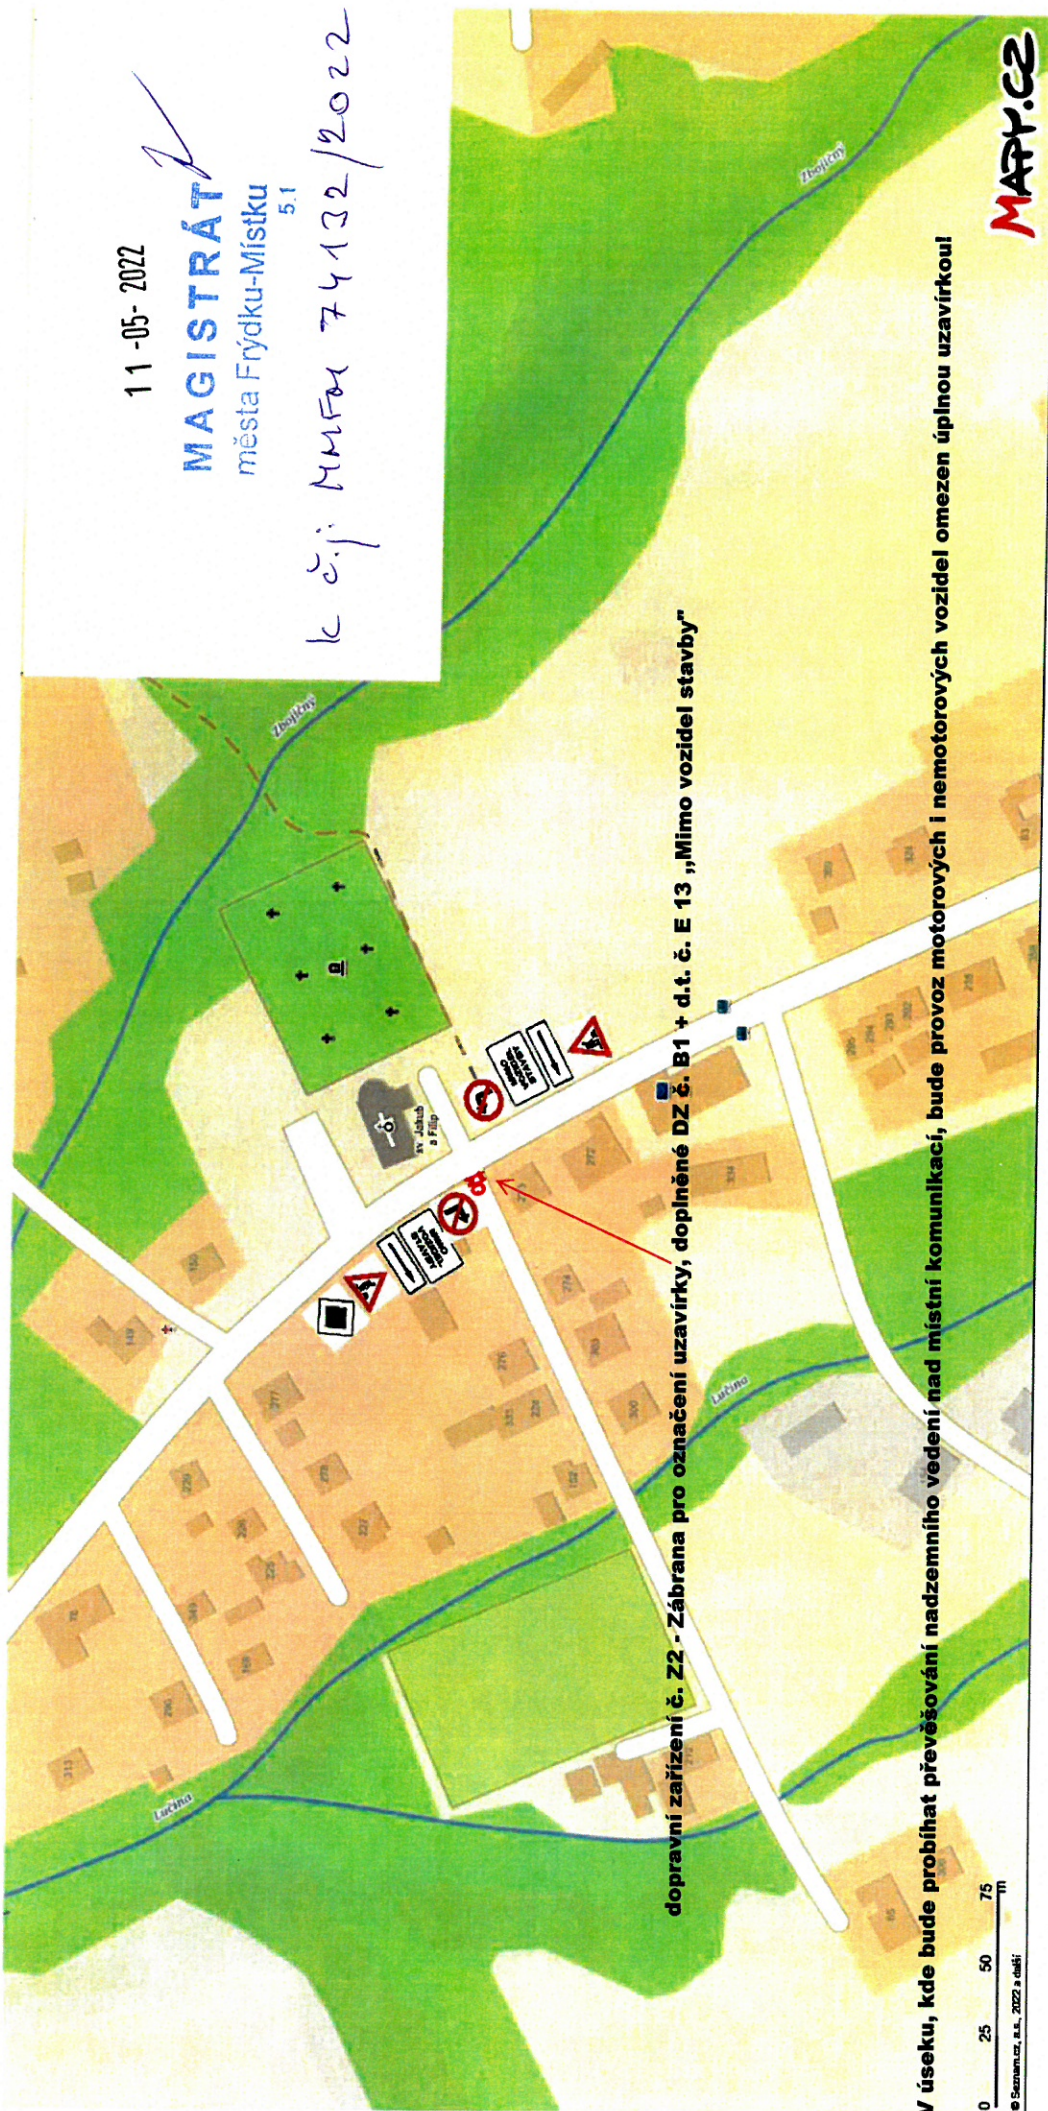

dopravní zařízení č. Z2 - Zábrana pro označení uzavírky, doplněné DZ č. B1 + d.t. č. E 13 „Mimo vozidel stavby“

V úseku, kde bude probíhat převěšování nadzemního vedení nad místní komunikací, bude provoz motorových i nemotorových vozidel omezen úplnou uzavírkou!

0 25 50 75 m  
© Seznam.cz, a.s., 2022 a další

**MAPY.CZ**