


Policie České republiky
Krajské ředitelství policie Moravskoslezského kraje
Územní odbor Frýdek-Místek
Dopravní inspektorát
738 19 Frýdek-Místek, Beskydská 2061

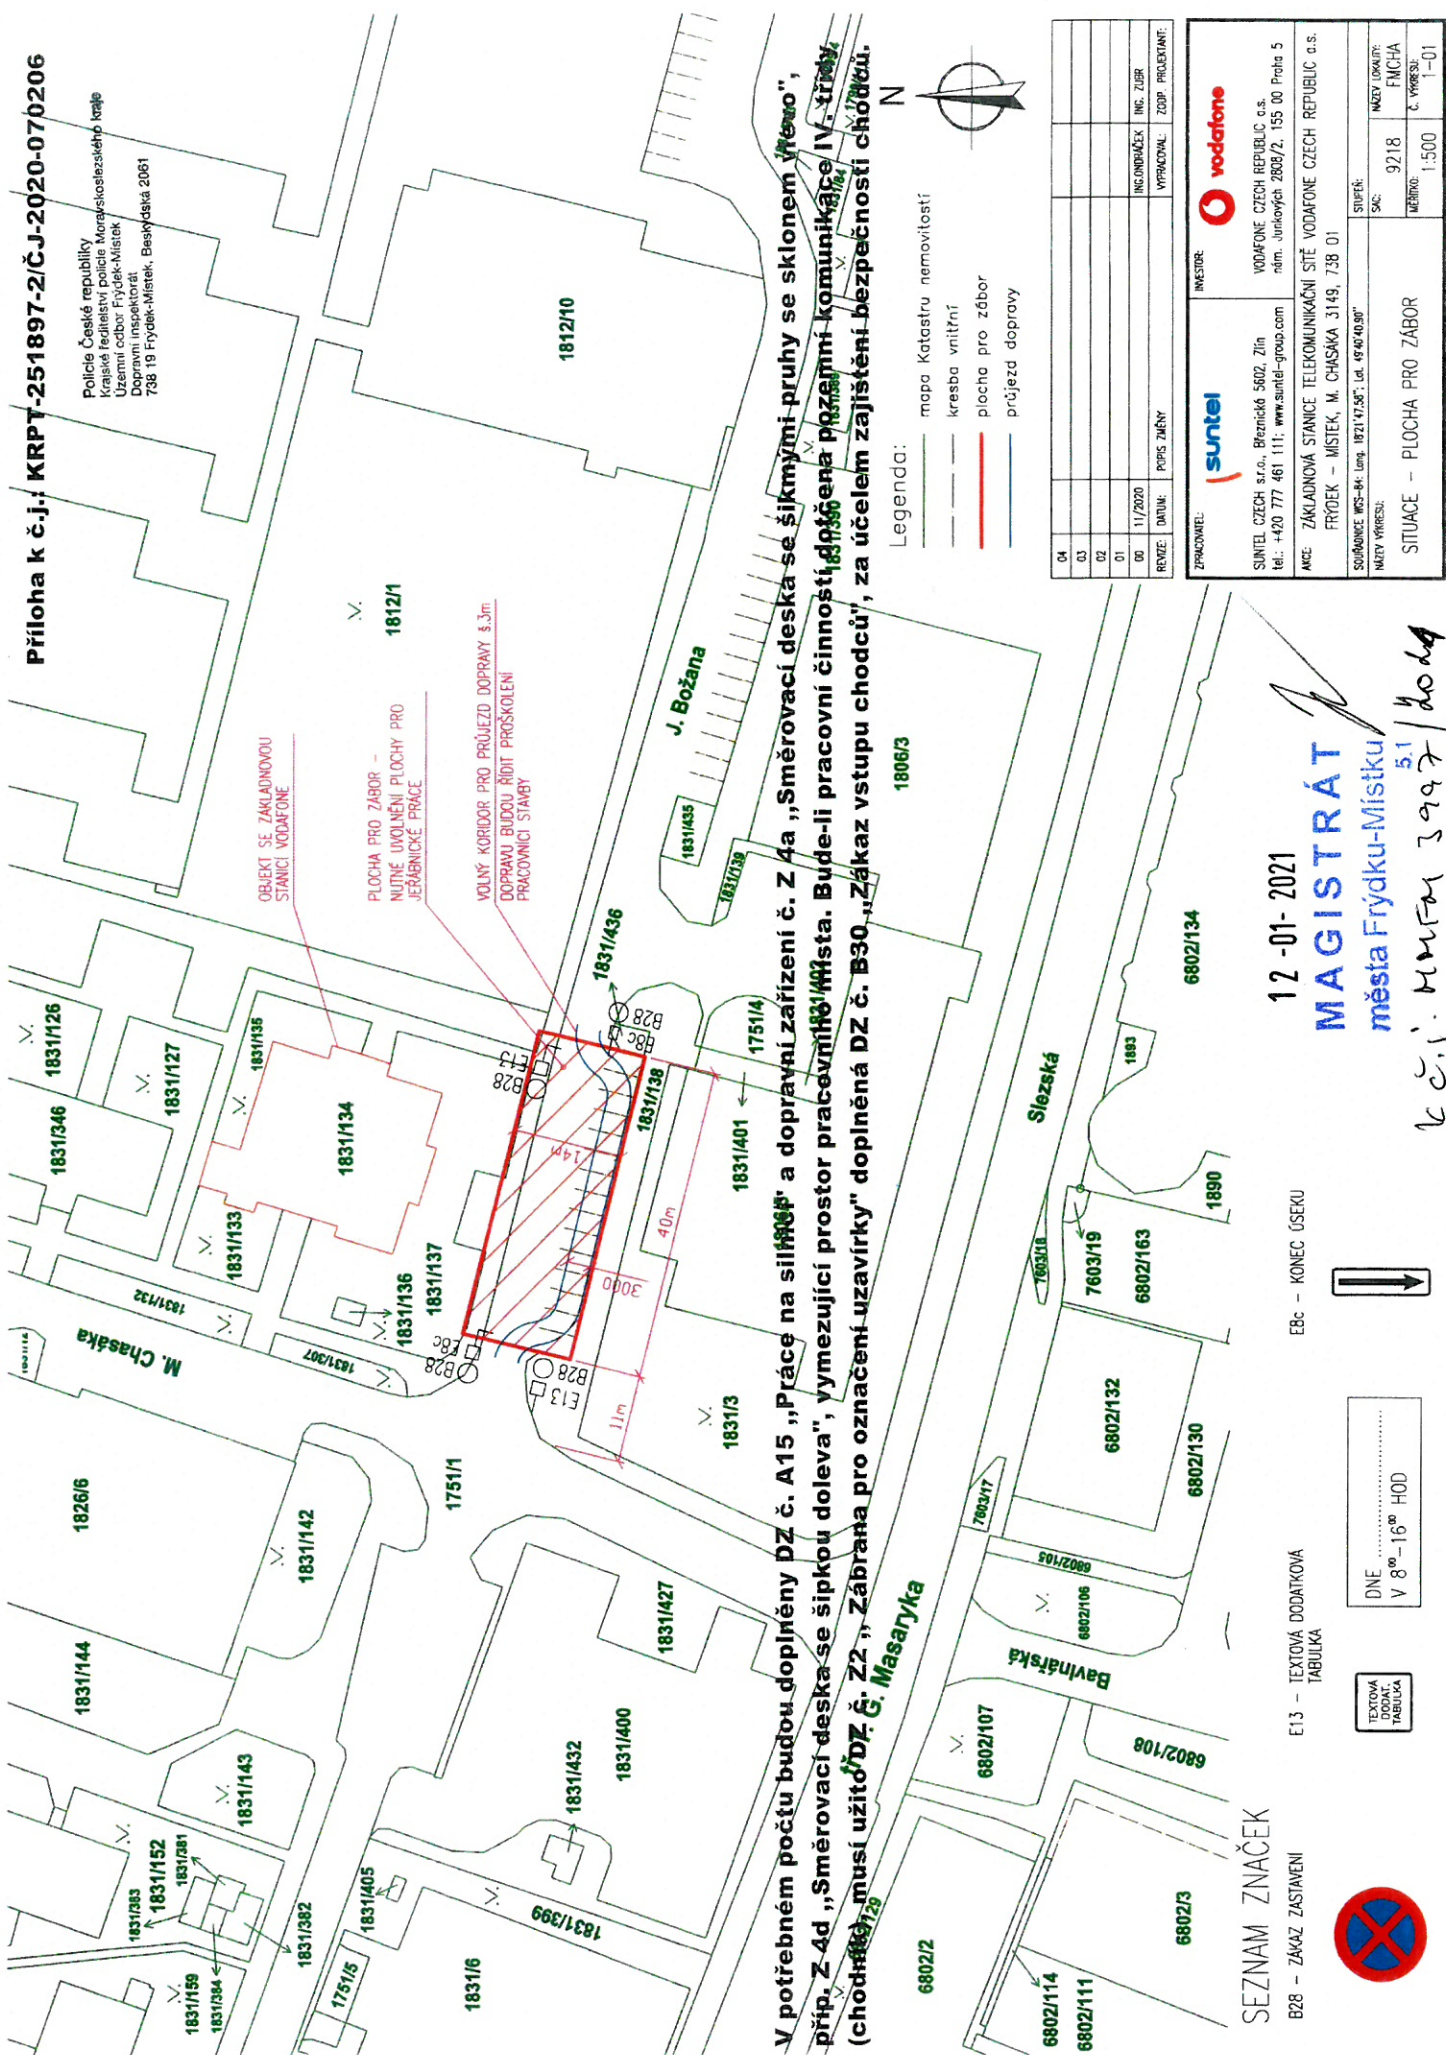

- Legenda:
- mapa Katastru nemovitostí
 - kresba vnitřní
 - plocha pro zbor
 - průjezd dopravy

04					
03					
02					
01					
00	11/2020	INCIDENCE	INC. ZBOR	VPRAVOCALN.	ZOBP. PROJEKTANT
REVIZE	DATA	POPIS ZMĚNY			

ZPRACOVATEL: **suntei** INVESTOR: **vodafone**

SUNTEI CZECH s.r.o., Březnická 5602, Zlín
tel.: +420 777 461 111; www.suntei-group.com

VODAFONE CZECH REPUBLIC a.s.
nám. Juríkových 2802/2, 155 00 Praha 5

AKCE: ZÁKLADNOVÁ STANICE TELEKOMUNIKAČNÍ SÍŤ VODAFONE CZECH REPUBLIC a.s.
FRÝDEK – MÍSTEK, M. CHASÁKA 3149, 738 01

SOUŘADNICE WGS-84: Lamp. 18°21'47.58" S, Lat. 49°40'40.30" E

MAPY VYKRESIL: SITUACE – PLOCHA PRO ZBOR

STUPĚŇ: SK: 9218
MĚRITVO: 1:500
FMCHA
Č. VYKRESL: 1-01

V potřebném počtu budou doplněny DZ č. A15 „Práce na silnici“ a dopravní zařízení č. Z 4a „Směrovací deska se šikmými pruhy se sklonem 45°“, příp. Z 4d „Směrovací deska se šipkou doleva“, vymezující prostor pracovního místa. Bude-li pracovní činnost prováděna pozemní komunikací IV. třídy (chodník) musí užití DZ č. Z2 „Zábrana pro označení uzavírky“ doplněná DZ č. B30 „Zákaz vstupu chodců“, za účelem zajištění bezpečnosti chodců.

12-01-2021

MAGISTRÁT
města Frýdku-Místku

E8c – KONEC ÚSEKU

E13 – TEXTOVÁ DODATKOVÁ
TABULKA



DNE
V 8⁰⁰–16⁰⁰ HOD

TEXTOVÁ
DODATKOVÁ
TABULKA



SEZNAM ZNAČEK

B28 – ZÁKAZ ZASTAVENÍ

č.j.: MUFM 3997/2021