


SKALICE - 1. ČÁST

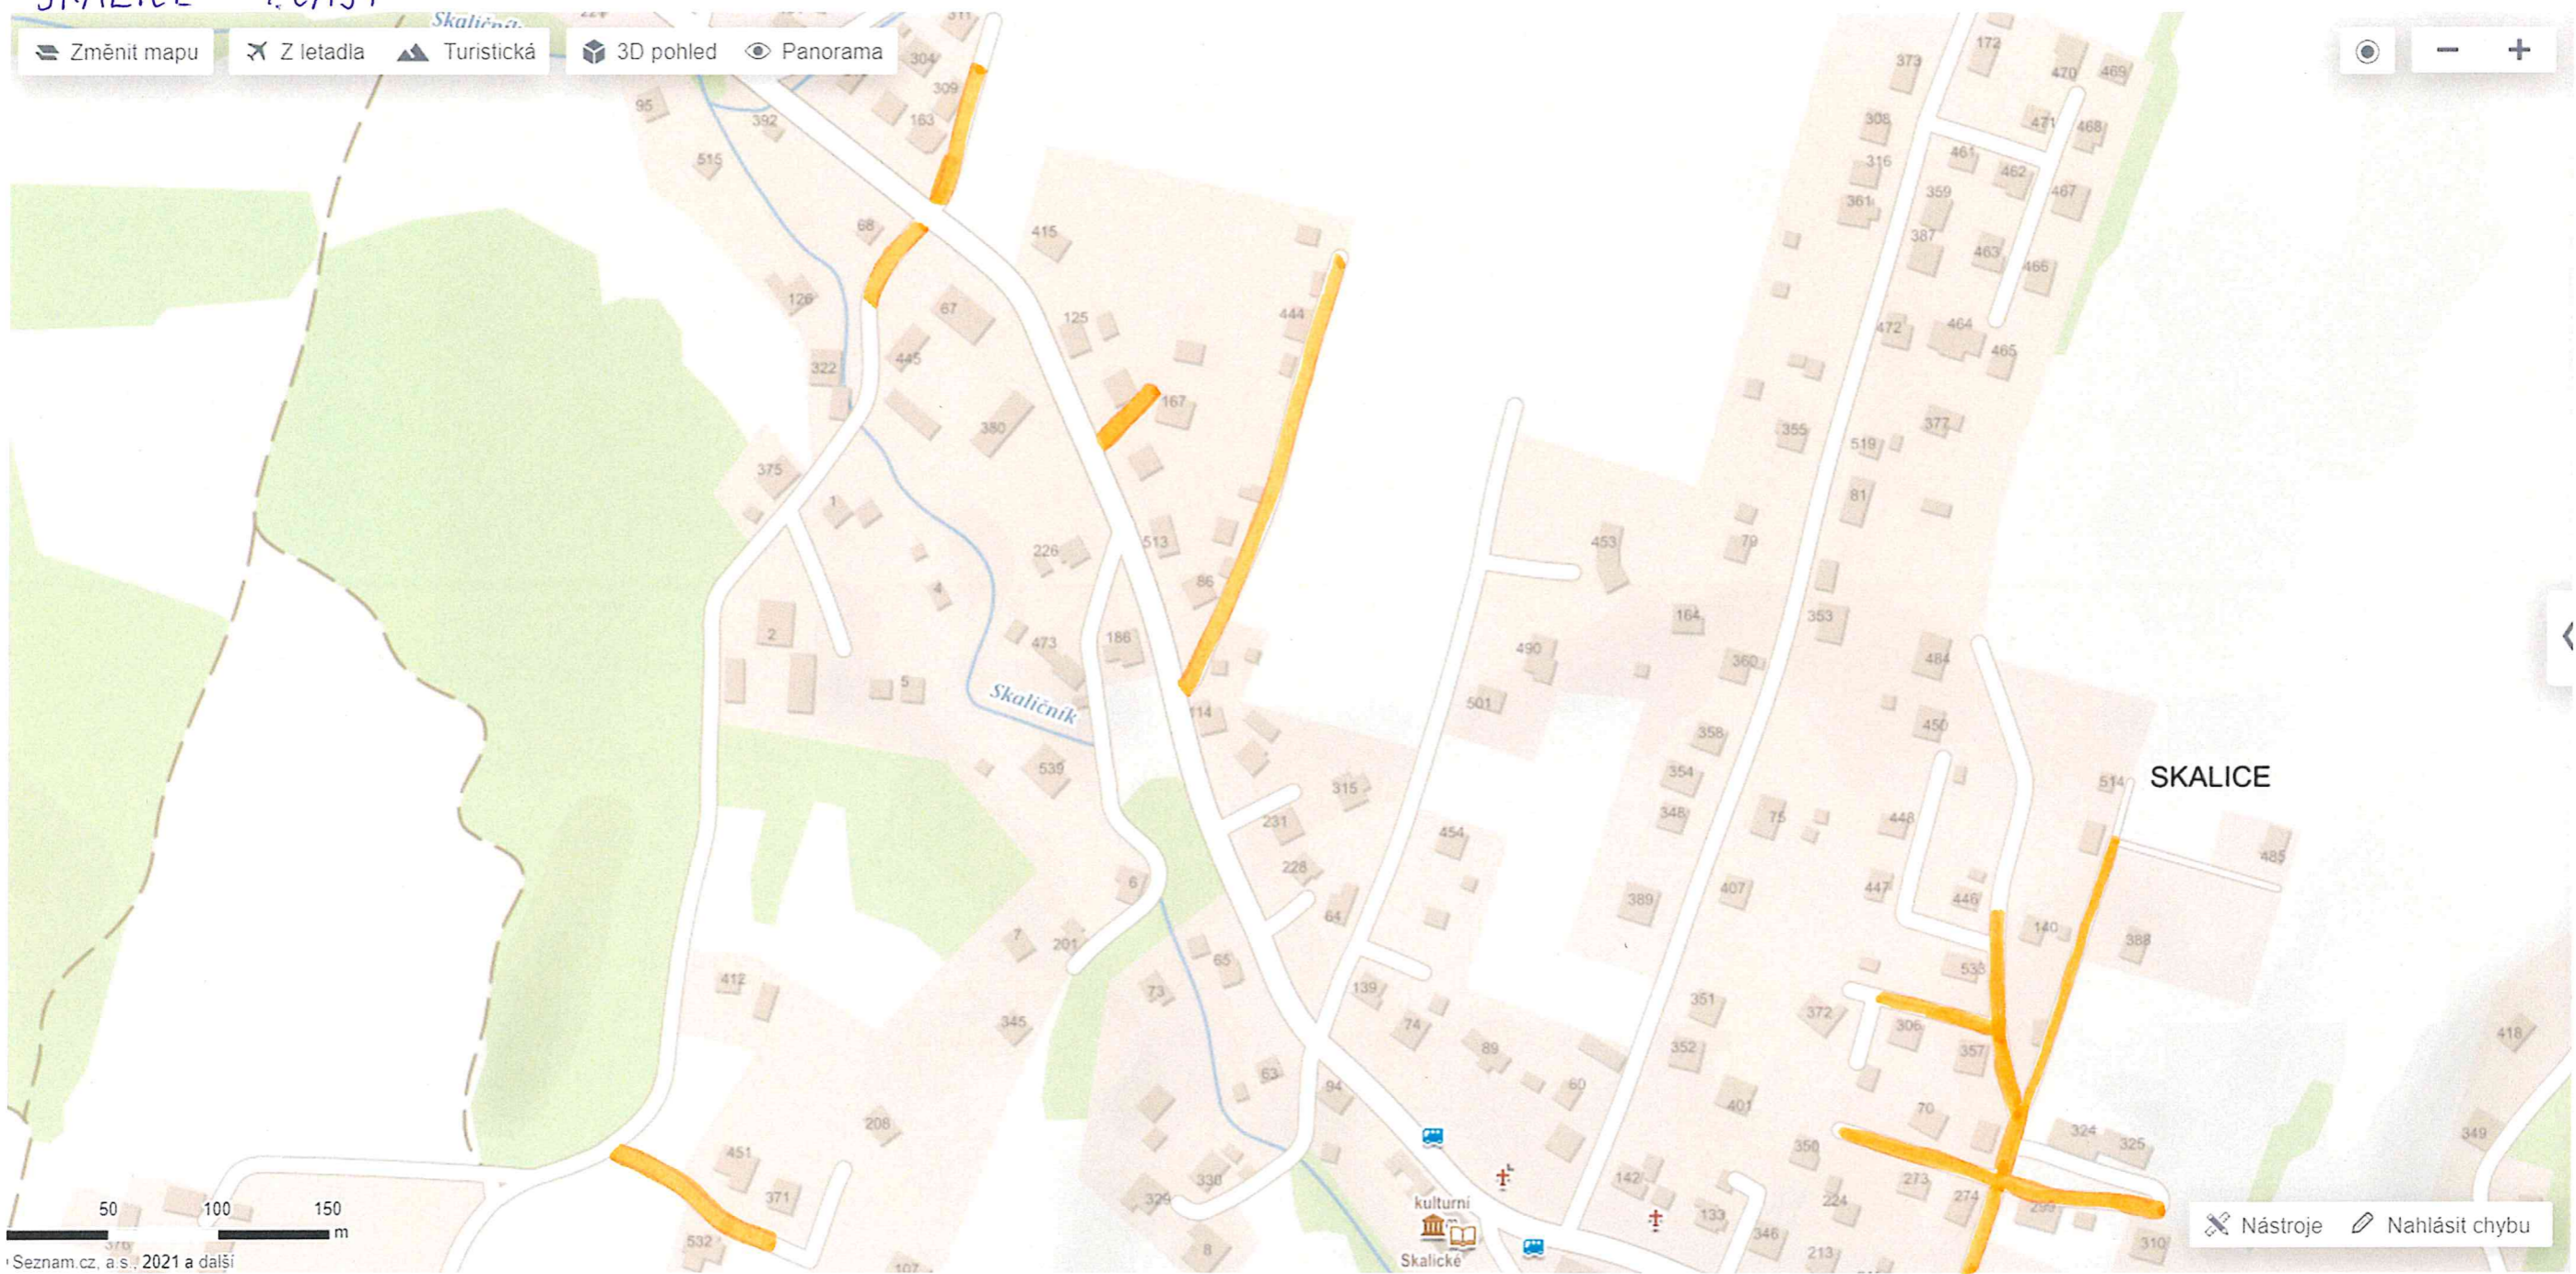

BEZ FINÁLNÍHO POVRCHU