


R 48 FRYDEK - MISTEK, OBCHVAT
SO 116 - PRELOŽKA MISTNÍ KOMUNIKACE VI
SITUACE

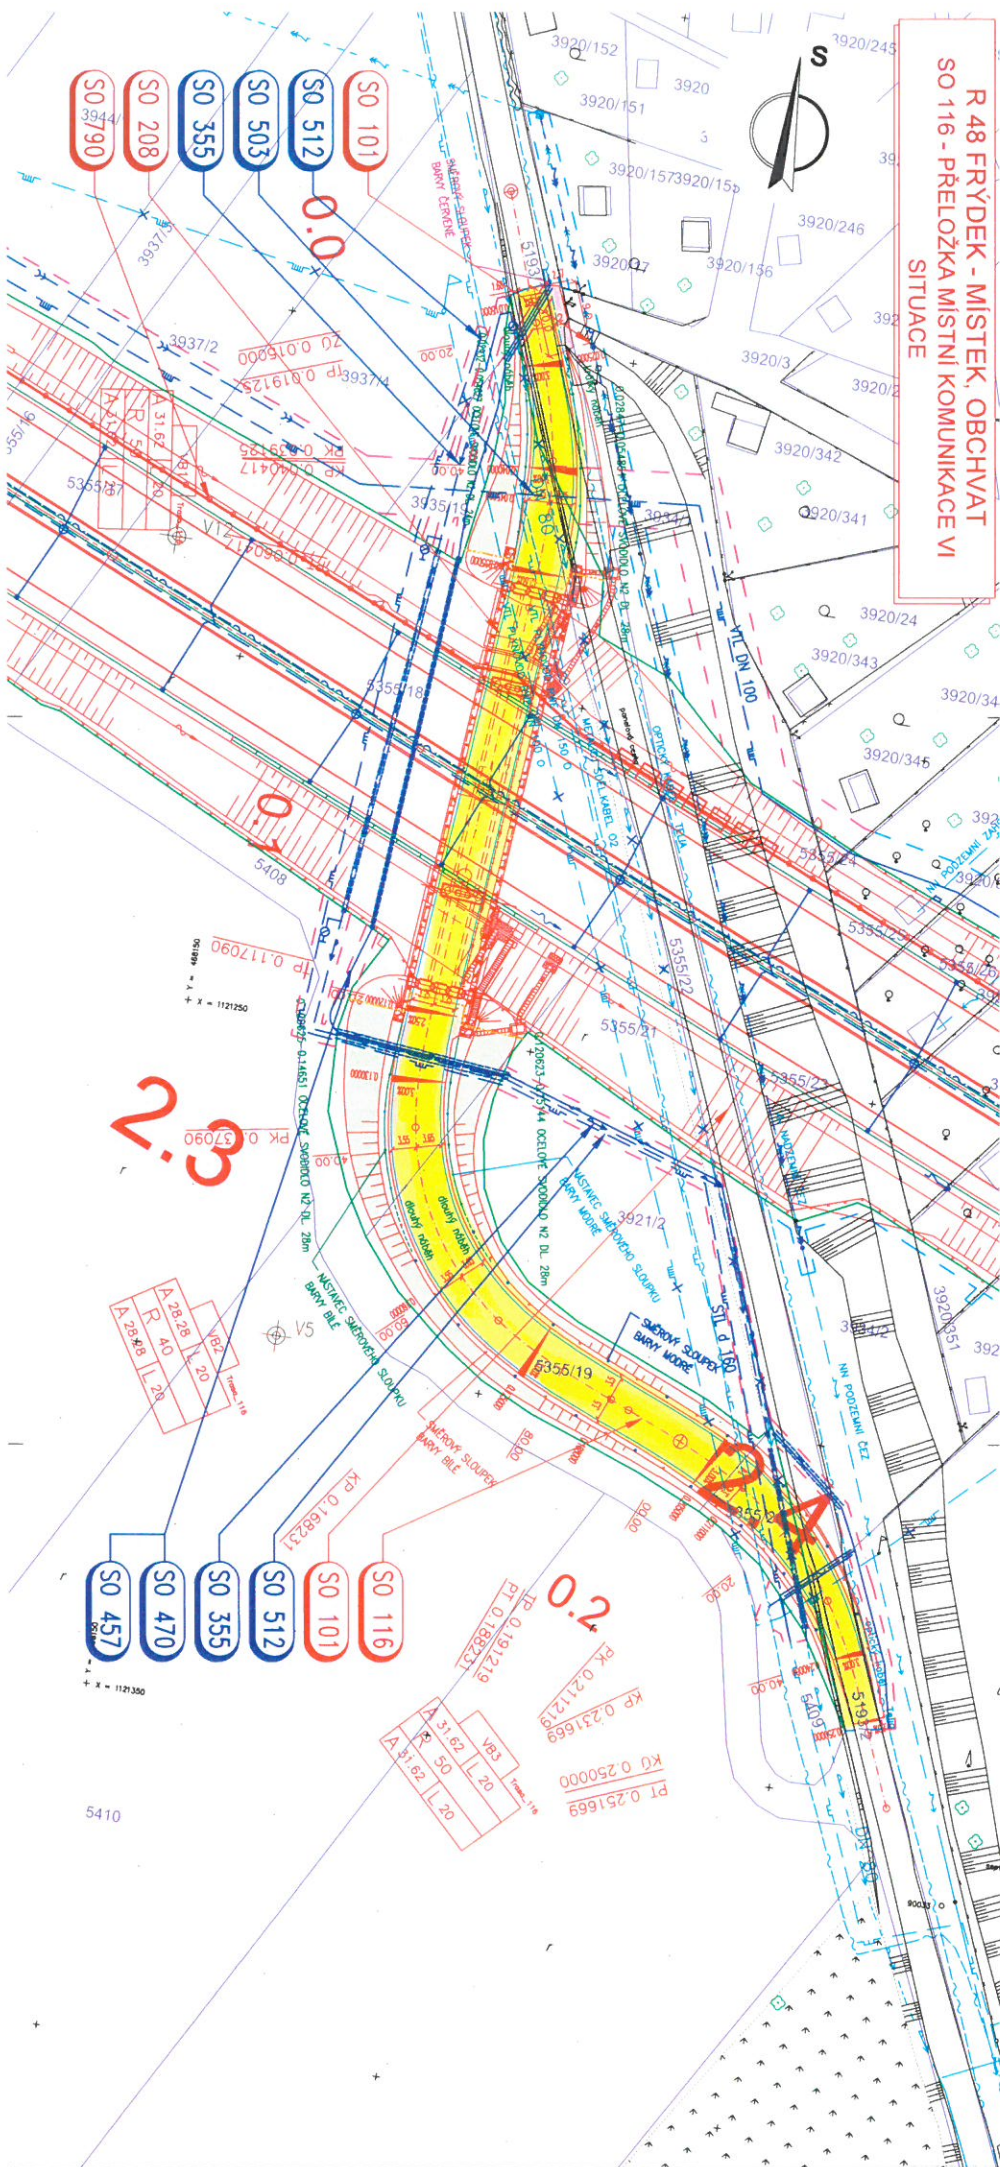

- SO 101
- SO 512
- SO 503
- SO 355
- SO 208
- SO 3944
- SO 390

- SO 116
- SO 101
- SO 512
- SO 355
- SO 470
- SO 457

2.3

2.2

→ SUEZ