


Půdorys 2.NP - stávající stav

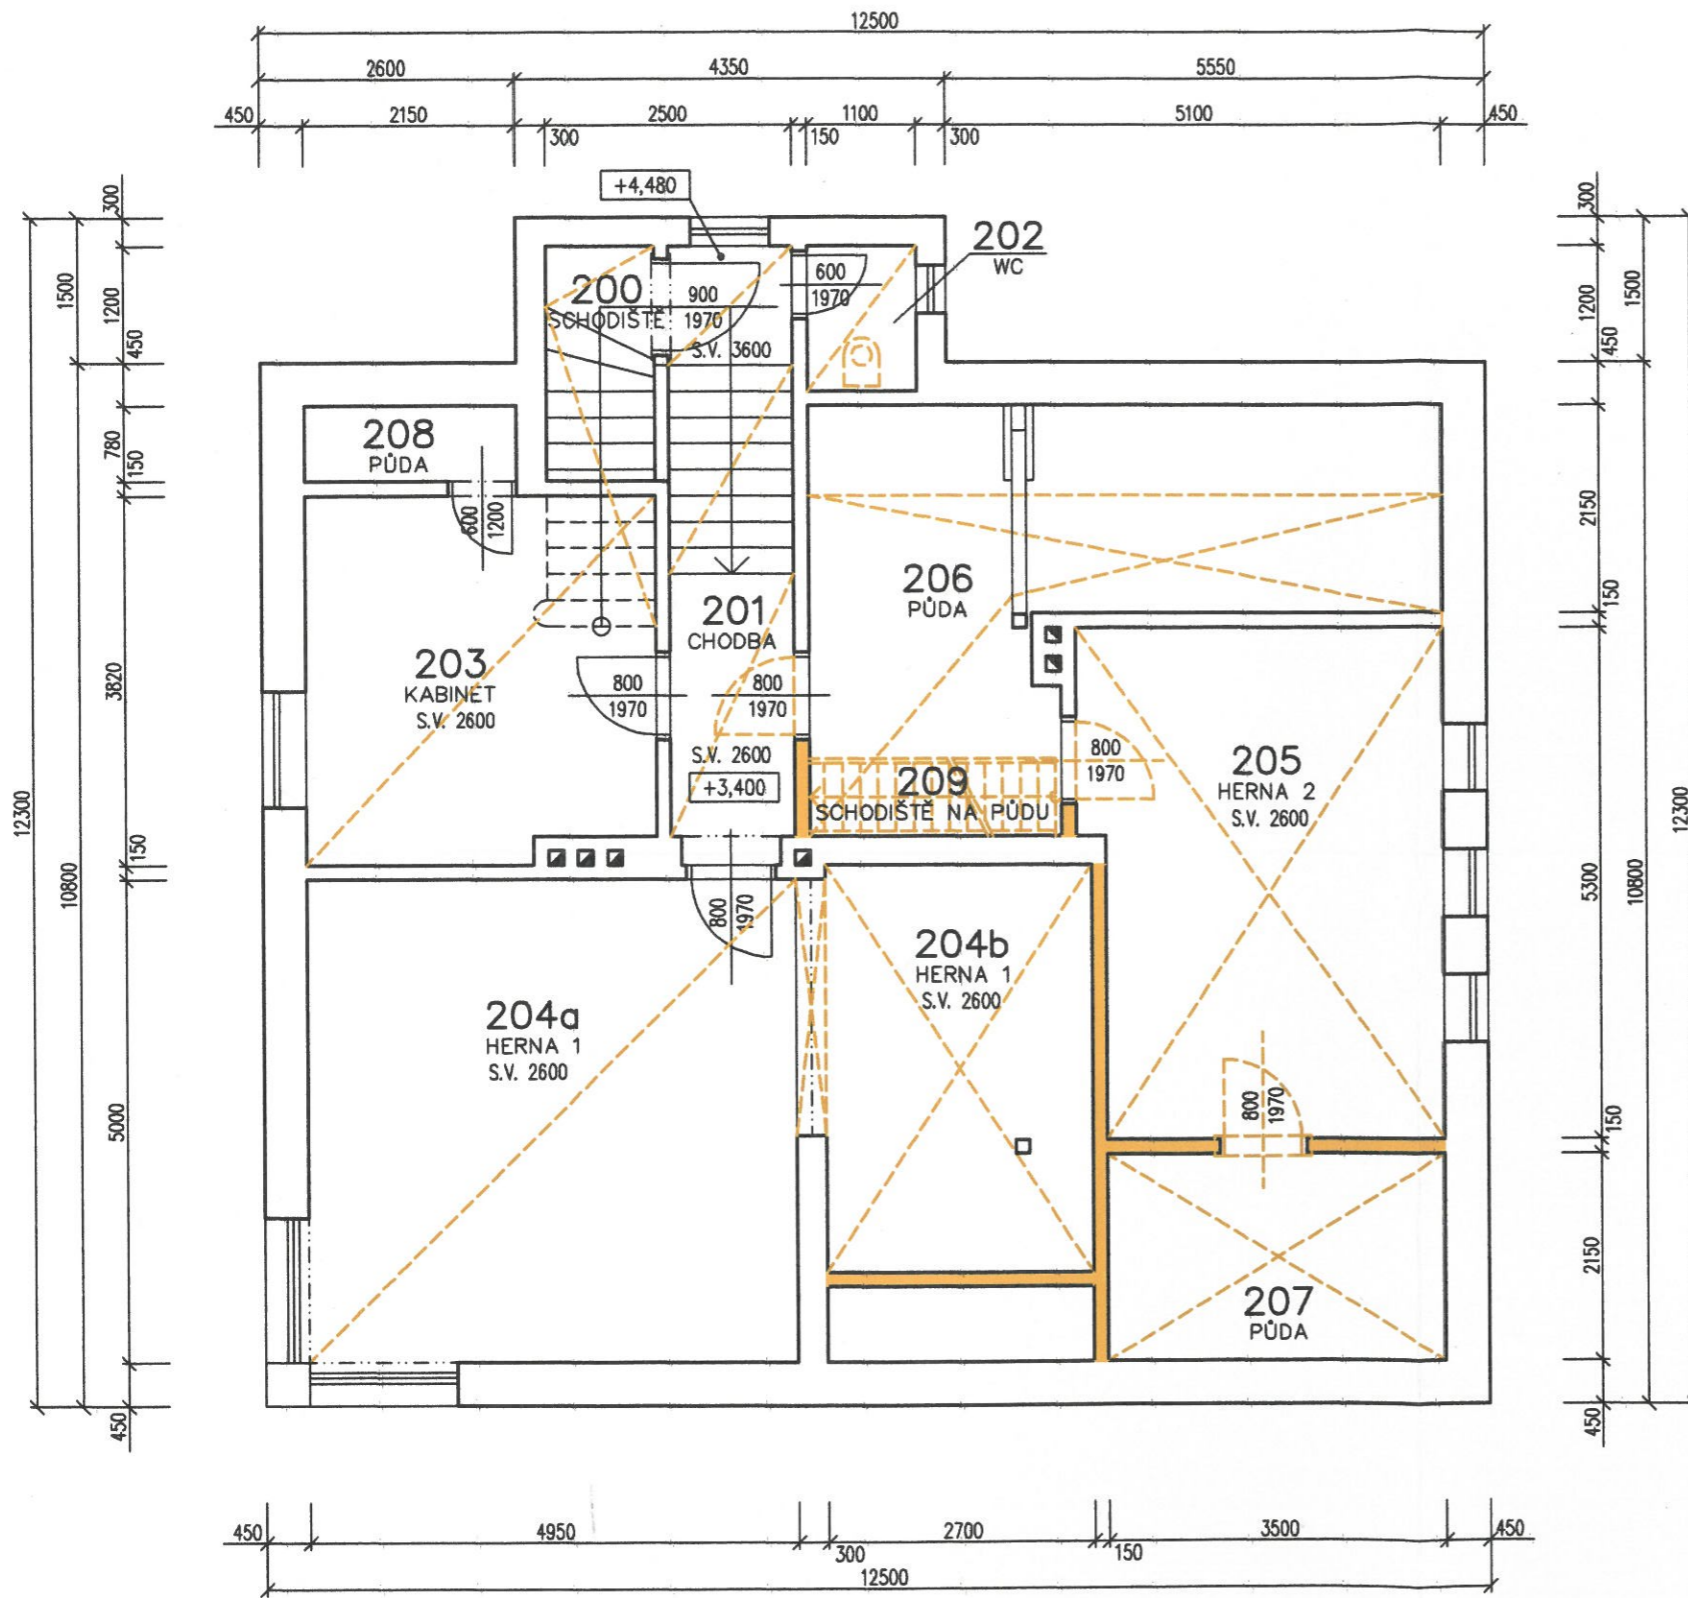

LEGENDA MÍSTNOSTÍ

Čís.	ÚČEL MÍSTNOSTI	PLOCHA m ²	DRUH PODLAHY	ÚPRAVY STĚN	ÚPRAVY STROPU
200	SCHODIŠTĚ	8.71	DŘEVĚNÁ PALUBOVÁ PVC + SCH. HRANA PVC	STÁV. OMÍTKU ZBAVIT MALBY NOVÁ MALBA 2x	STÁV. OMÍTKU ZBAVIT MALBY NOVÁ MALBA 2x
201	CHODBA	3.69	DŘEVĚNÁ PALUBOVÁ PVC + KOBEREK	STÁV. OMÍTKU ZBAVIT MALBY NOVÁ MALBA 2x	STÁV. OMÍTKU ZBAVIT MALBY NOVÁ MALBA 2x
202	WC	1.65	BROUŠENÉ TERACO	KERAMICKÝ OBKLAD V.=2000 NOVÁ MALBA 2x	STÁV. OMÍTKU ZBAVIT MALBY NOVÁ MALBA 2x
203	KABINET	13.19	DŘEVĚNÁ PALUBOVÁ PVC + KOBEREK	STÁV. OMÍTKU ZBAVIT MALBY NOVÁ MALBA 2x	NOVÝ SDK PODHLED NOVÁ MALBA 2x
204a	HERNA 1a	25.05	DŘEVĚNÁ PALUBOVÁ PVC + KOBEREK	STÁV. OMÍTKU ZBAVIT MALBY NOVÁ MALBA 2x	NOVÝ SDK PODHLED NOVÁ MALBA 2x
204b	HERNA 1b	12.19	DŘEVĚNÁ PALUBOVÁ PVC + KOBEREK	STÁV. OMÍTKU ZBAVIT MALBY NOVÁ MALBA 2x	NOVÝ SDK PODHLED NOVÁ MALBA 2x
205	HERNA 2	19.17	DŘEVĚNÁ PALUBOVÁ PVC + KOBEREK	STÁV. OMÍTKU ZBAVIT MALBY NOVÁ MALBA 2x	NOVÝ SDK PODHLED NOVÁ MALBA 2x
206	PŮDA	5.07	STÁV. CEMENTOVÝ POTĚR	VÁPENNÁ OMÍTKA BEZ ÚPRAV	STÁVAJÍCÍ BEDNĚNÍ STŘECHY BEZ ÚPRAV
207	PŮDA	4.95	STÁV. CEMENTOVÝ POTĚR	VÁPENNÁ OMÍTKA BEZ ÚPRAV	STÁVAJÍCÍ BEDNĚNÍ STŘECHY BEZ ÚPRAV
208	PŮDA	1.68	STÁV. CEMENTOVÝ POTĚR	VÁPENNÁ OMÍTKA BEZ ÚPRAV	STÁVAJÍCÍ BEDNĚNÍ STŘECHY BEZ ÚPRAV
209	SCHODIŠTĚ NA PŮDU	2.32	STÁV. DŘEV. STUPNĚ BEZ PODSTUPNIC	VÁPENNÁ OMÍTKA BEZ ÚPRAV	STÁVAJÍCÍ BEDNĚNÍ STŘECHY BEZ ÚPRAV
CELKOVÁ PLOCHA		114.43			

LEGENDA MATERIÁLŮ

- Stávající zděné konstrukce stěn
- Stržení nášlapné vrstvy podlah - koberec a povlak PVC vč. PVC soidíku
- Vybourání celého souvrství podlahy tl. do 100 mm
- Bourané svíslé konstrukce stěn
- Dveřní křídla a zárubně k vybourání



Objednatel: Statutární město Frýdek-Místek, Radniční 1148, F-M
 Profese: D.1.1 Architektonicko-stavební řešení
 Stupeň: Studie proveditelnosti