



IP22

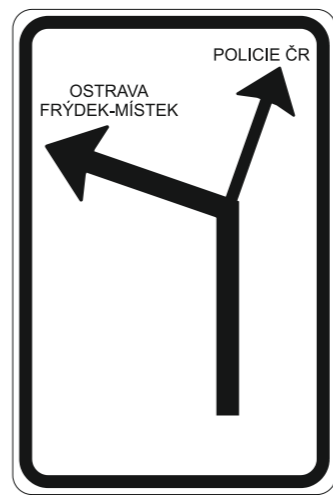

IS10b

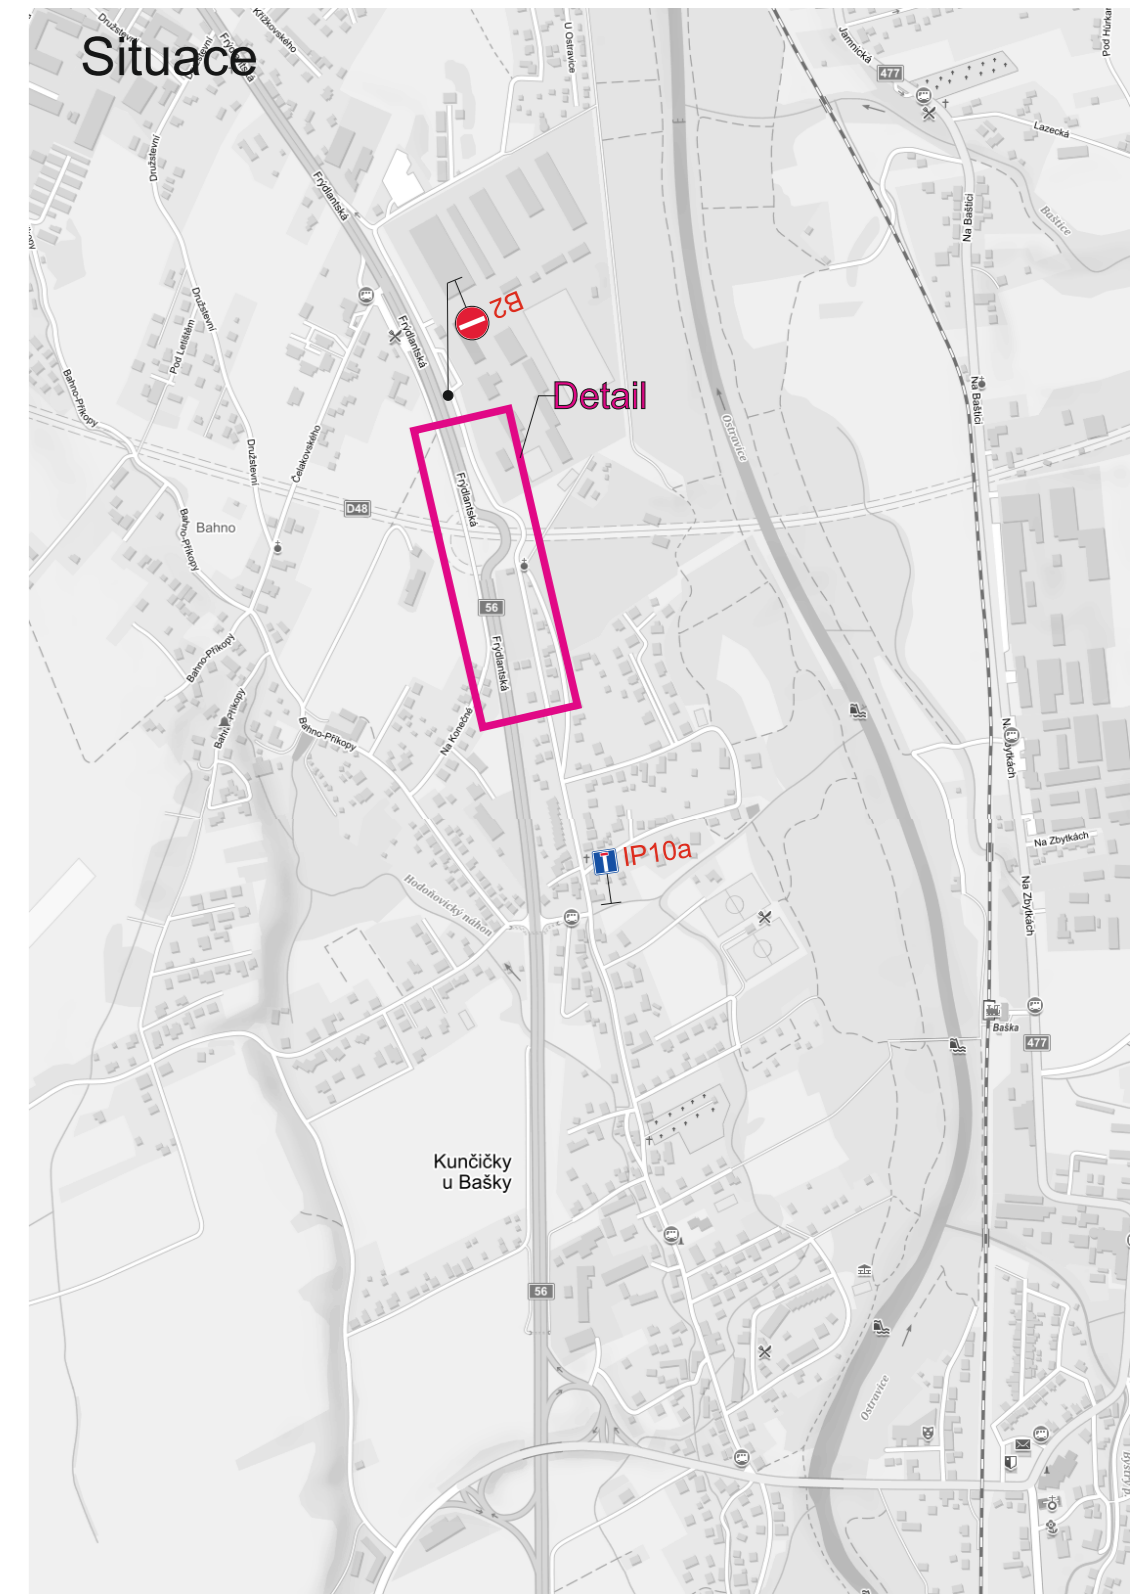

- Legenda:
- A9 Stávající přechodné dopravní značení
  - C4c Nové přechodné dopravní značení
  - Uzavřený úsek

Vypracoval: <b>Bc. Martin Bodlák</b>	Datum: <b>24.3.2021</b>
<b>D48 Frýdek-Místek, obchvat I. etapa</b>	
Úplná uzavírka MK Přechodné dopravní značení	
<b>SEKNE</b> SEKNE, spol. s r.o. Hamerská 12, 772 00 Olomouc DIČ: CZ62363701 tel./fax: 585 311 867	