




Pohled č. 1

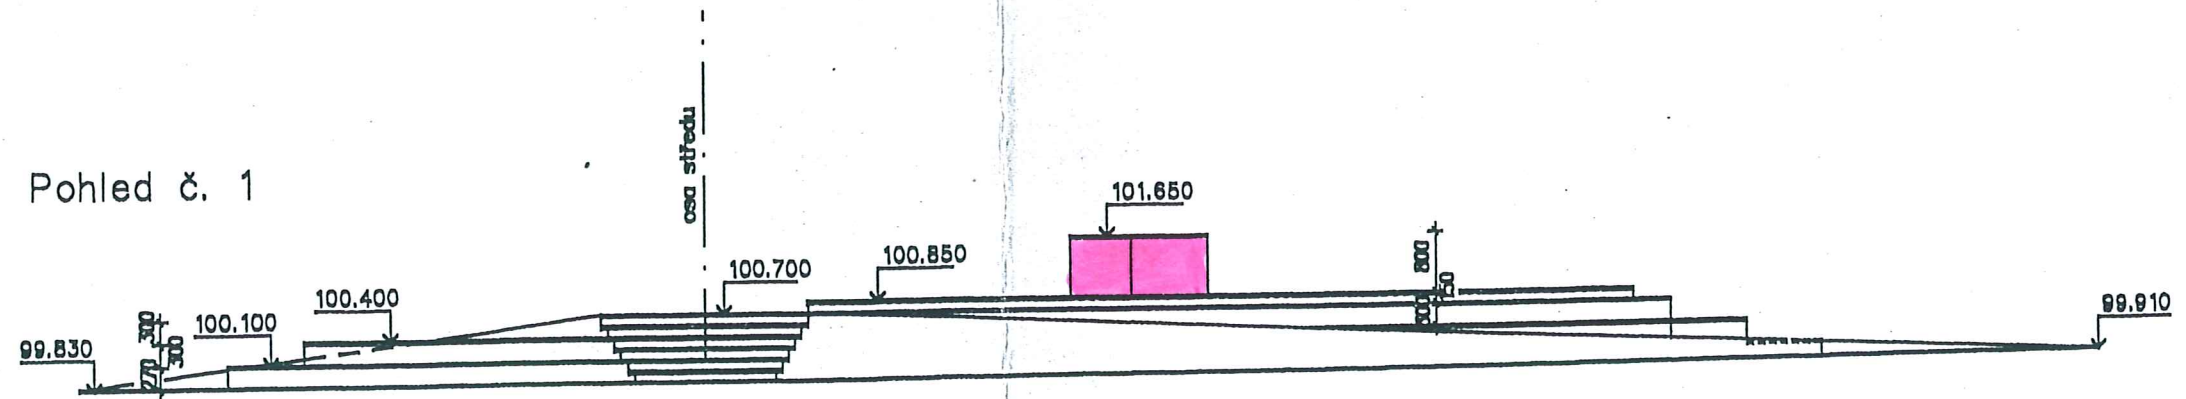

Pohled č. 2

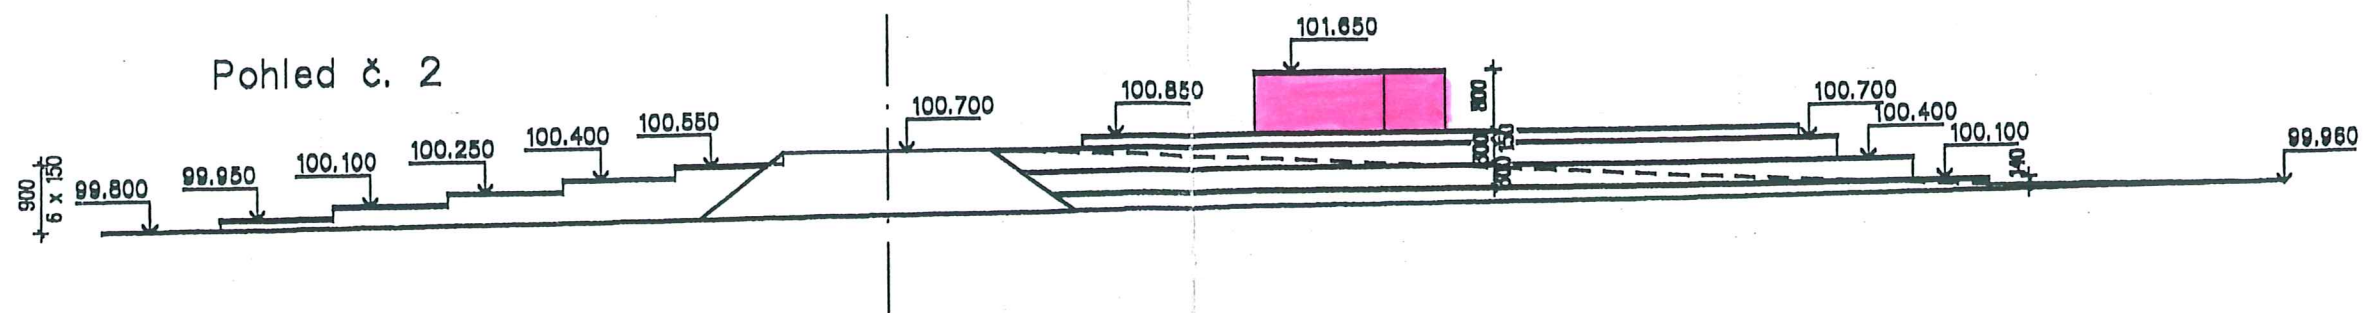

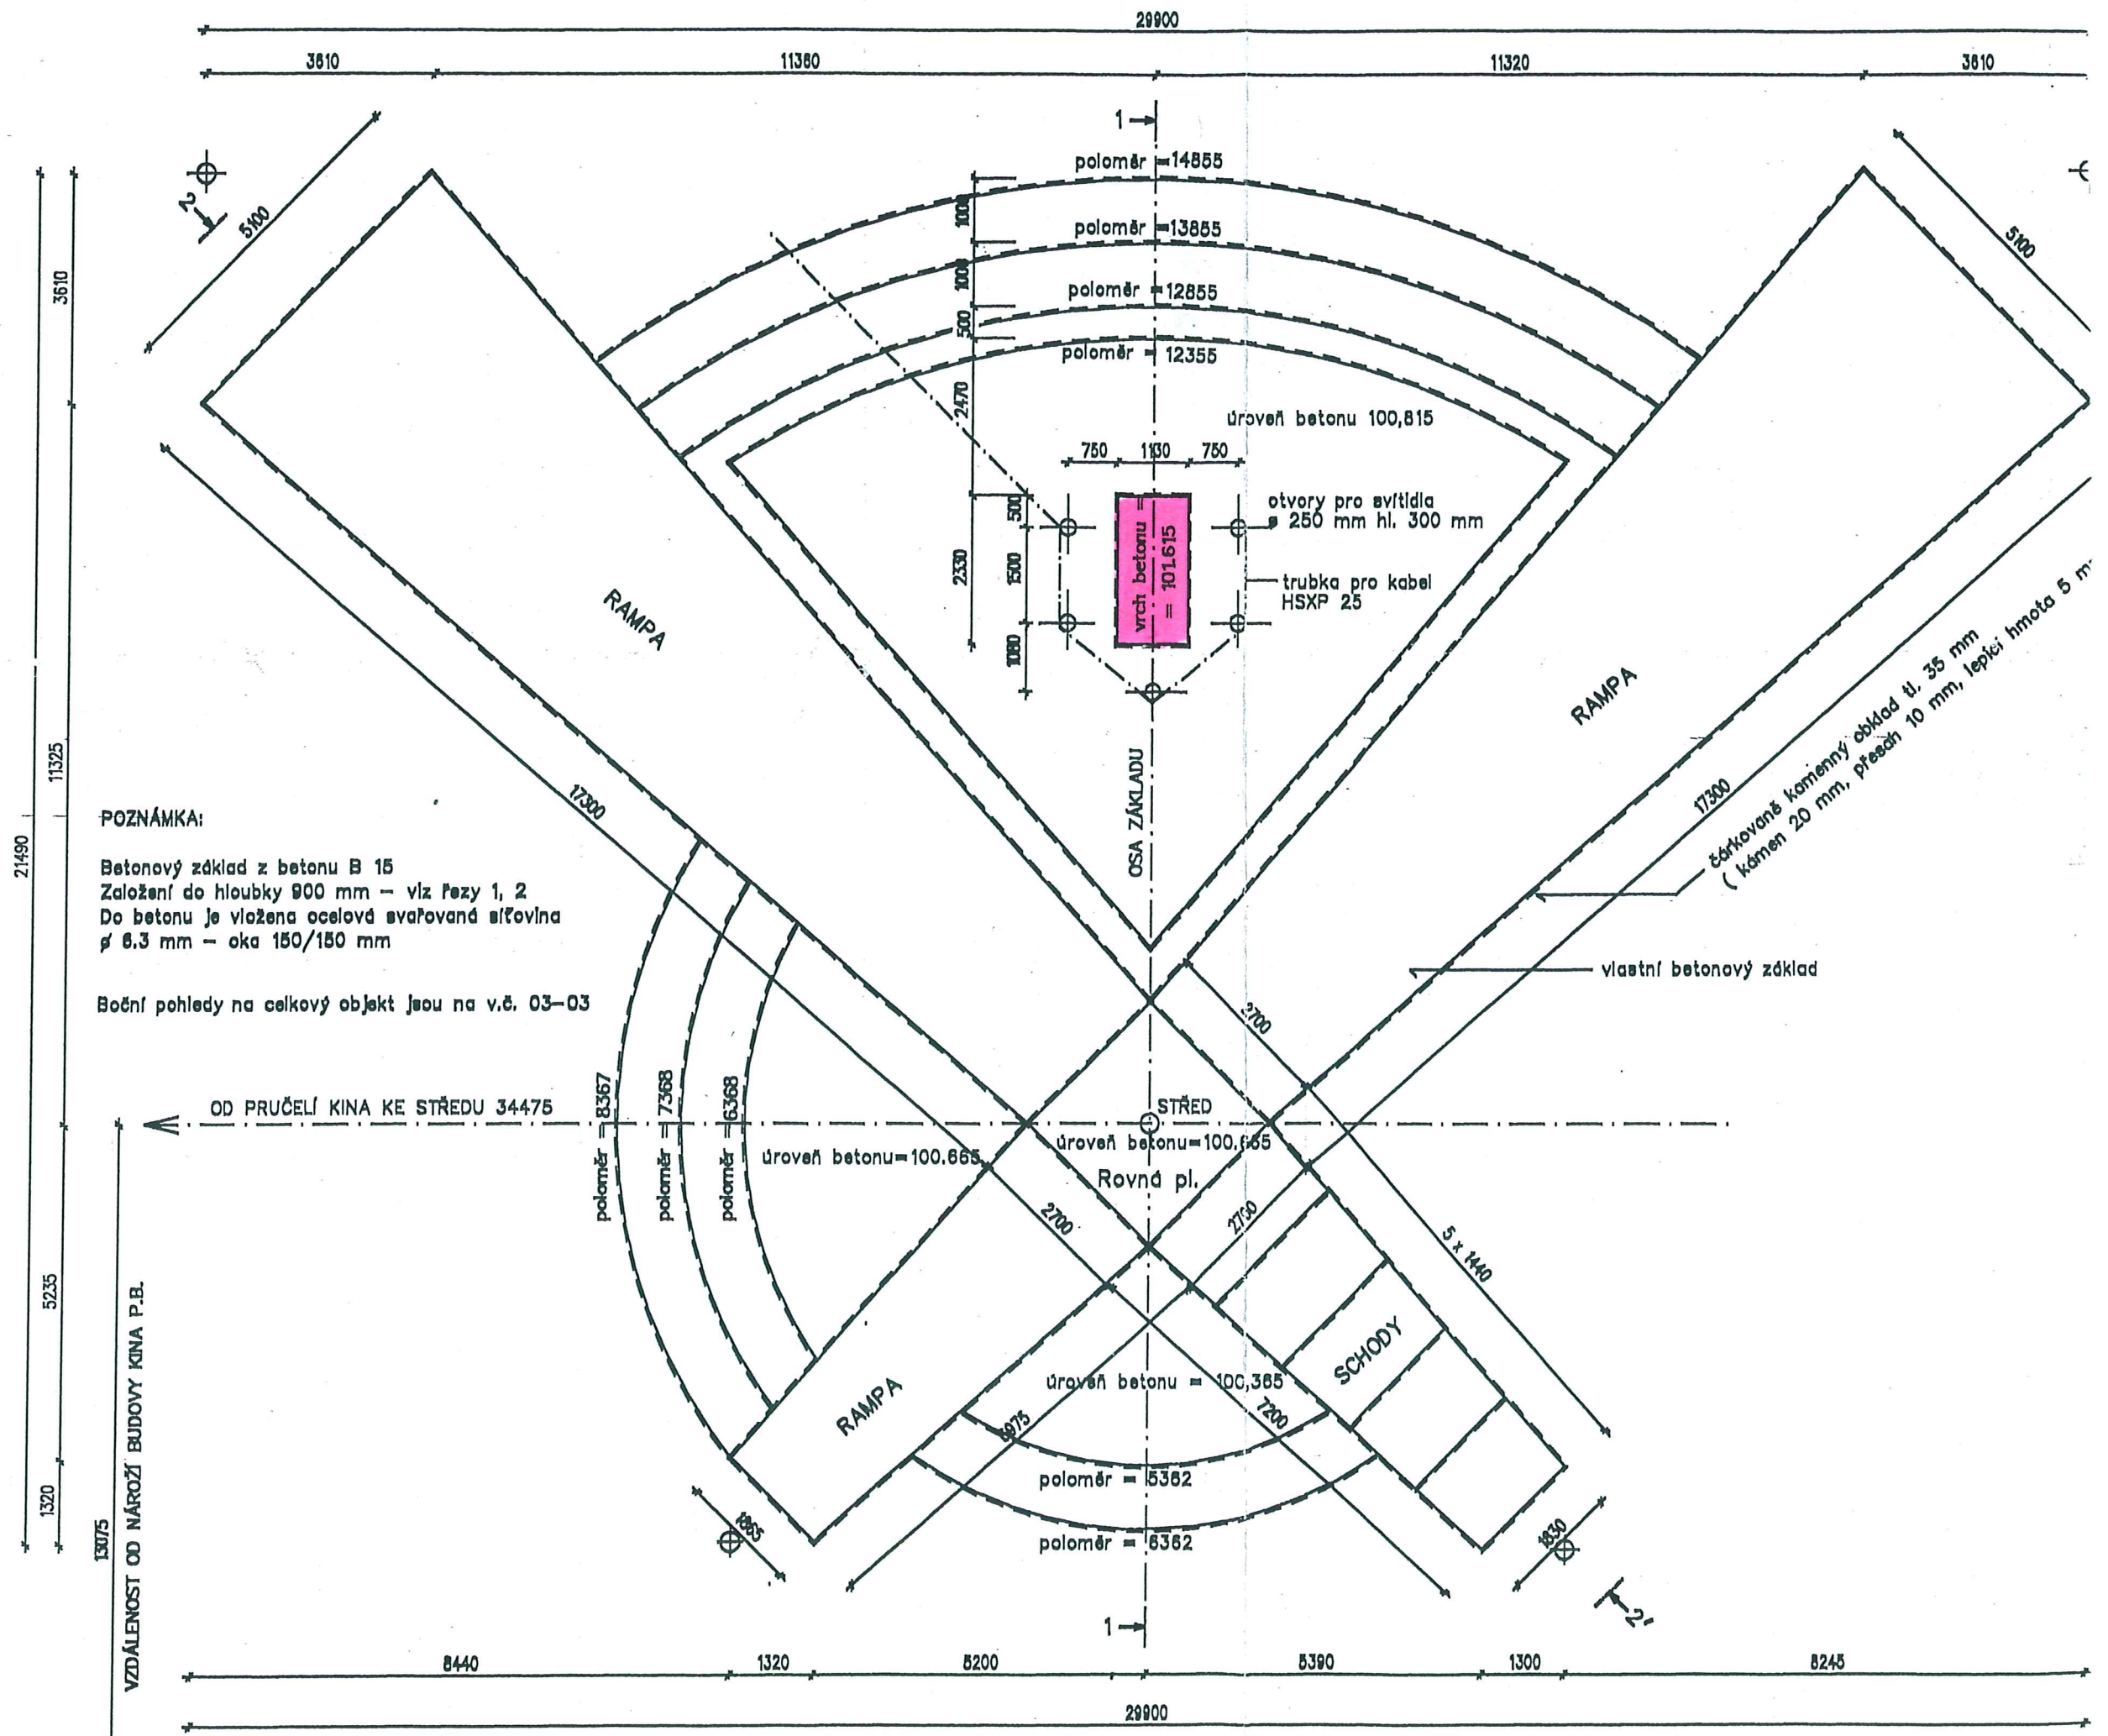

**POZNÁMKA:**

Betonový základ z betonu B 15  
 Založení do hloubky 900 mm - viz řezy 1, 2  
 Do betonu je vložena ocelová svařovaná síťovina  
 $\phi$  6.3 mm - oka 150/150 mm

Boční pohledy na celkový objekt jsou na v.č. 03-03

VZDÁLENOST OD NÁROŽÍ BUDOVY KINA P.B.

21490  
 11325  
 3610  
 5235  
 1320  
 13075

OD PRUČELÍ KINA KE STŘEDU 34475

8440 1320 5200 5390 1300 8245

29900