


SITUACE PDZ

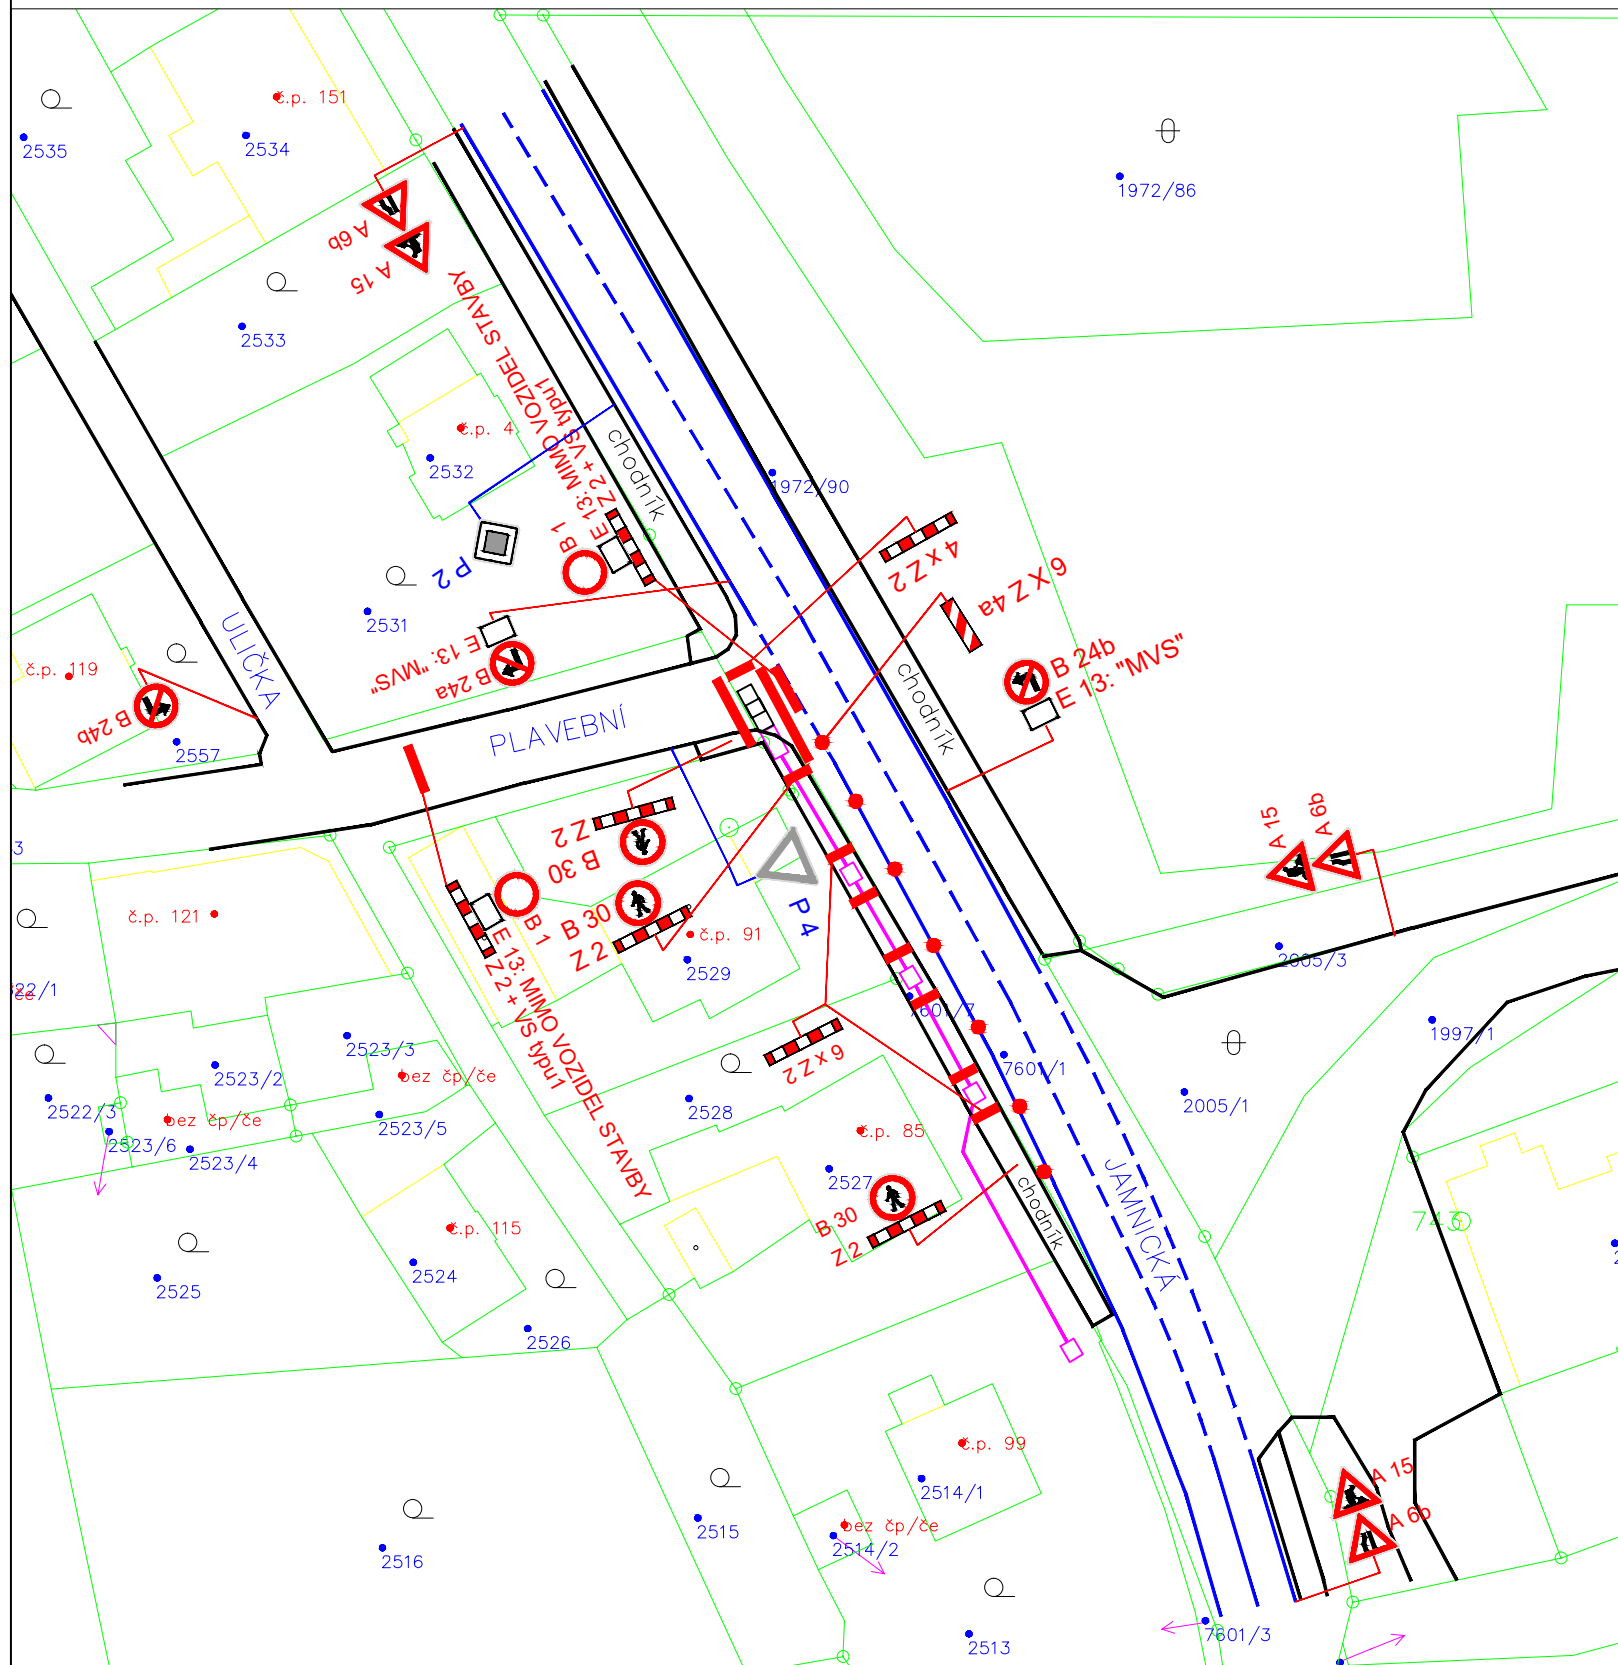



OBJÍZDNÁ TRASA



Příloha č. 1 k č.j.: KRPT-97131-2/CJ-2024-070206
 Příloha je nedílnou součástí vyjádření PČR v němž jsou uvedeny podmínky, které musí být splněny.

LEGENDA :

-  NAVRŽENÉ SVISLÉ DOPRAVNÍ ZNAČENÍ
-  ZÁPICHOVÉ JÁMY S PROTĚKEM A VEDENÍ VODOVODNÍHO ŘÁDU

POZNÁMKA :

Stávající dopravní značení bylo zakresleno v rozsahu nutném pro návrh.

POPIS :

Jedná se o výměnu vodovodu v Starém Městě u Frydku Místku. Jedná se o protlaky podél chodníku se startovacími jámami nebo montážními jámami.

POSOUZENÍ

- 1) - UZAVŘENA PLAVEBNÍ SVĚTLÉ OBÍJZDNOU TRASOU PO UL. JAMNICKÁ, NA POŘIČÍ, ŽELEZNIČNÍ II - SATRTOVACÍ JÁMY V KOMUNIKACI + CHODNIKU.
- 2) - UZAVŘENA ZBÝVAJÍCÍ ČÁST CHODNÍKU PODÉL UL. JAMNICKÉ - JÁMY V CHODNÍKU

Zodp. projektant			PROJECT WORK s.r.o. Panská 395 742 13 Studénka
Vypracoval	MACKOVIK Š.		
Kreslil	MACKOVIK Š.		
Kontrola			
Akce :	STARÉ MĚSTO, UL. JAMNICKÁ - VÝMĚNA VODOVODNÍHO ŘÁDU		
Příloha :	SITUACE PDZ		
Objednatel :		Voding Hranice spol. s r. o.	
Datum	Listopad, 2021	Číslo	1
Měřítko	-		
Archivní číslo	-		