


SITUACE PDZ

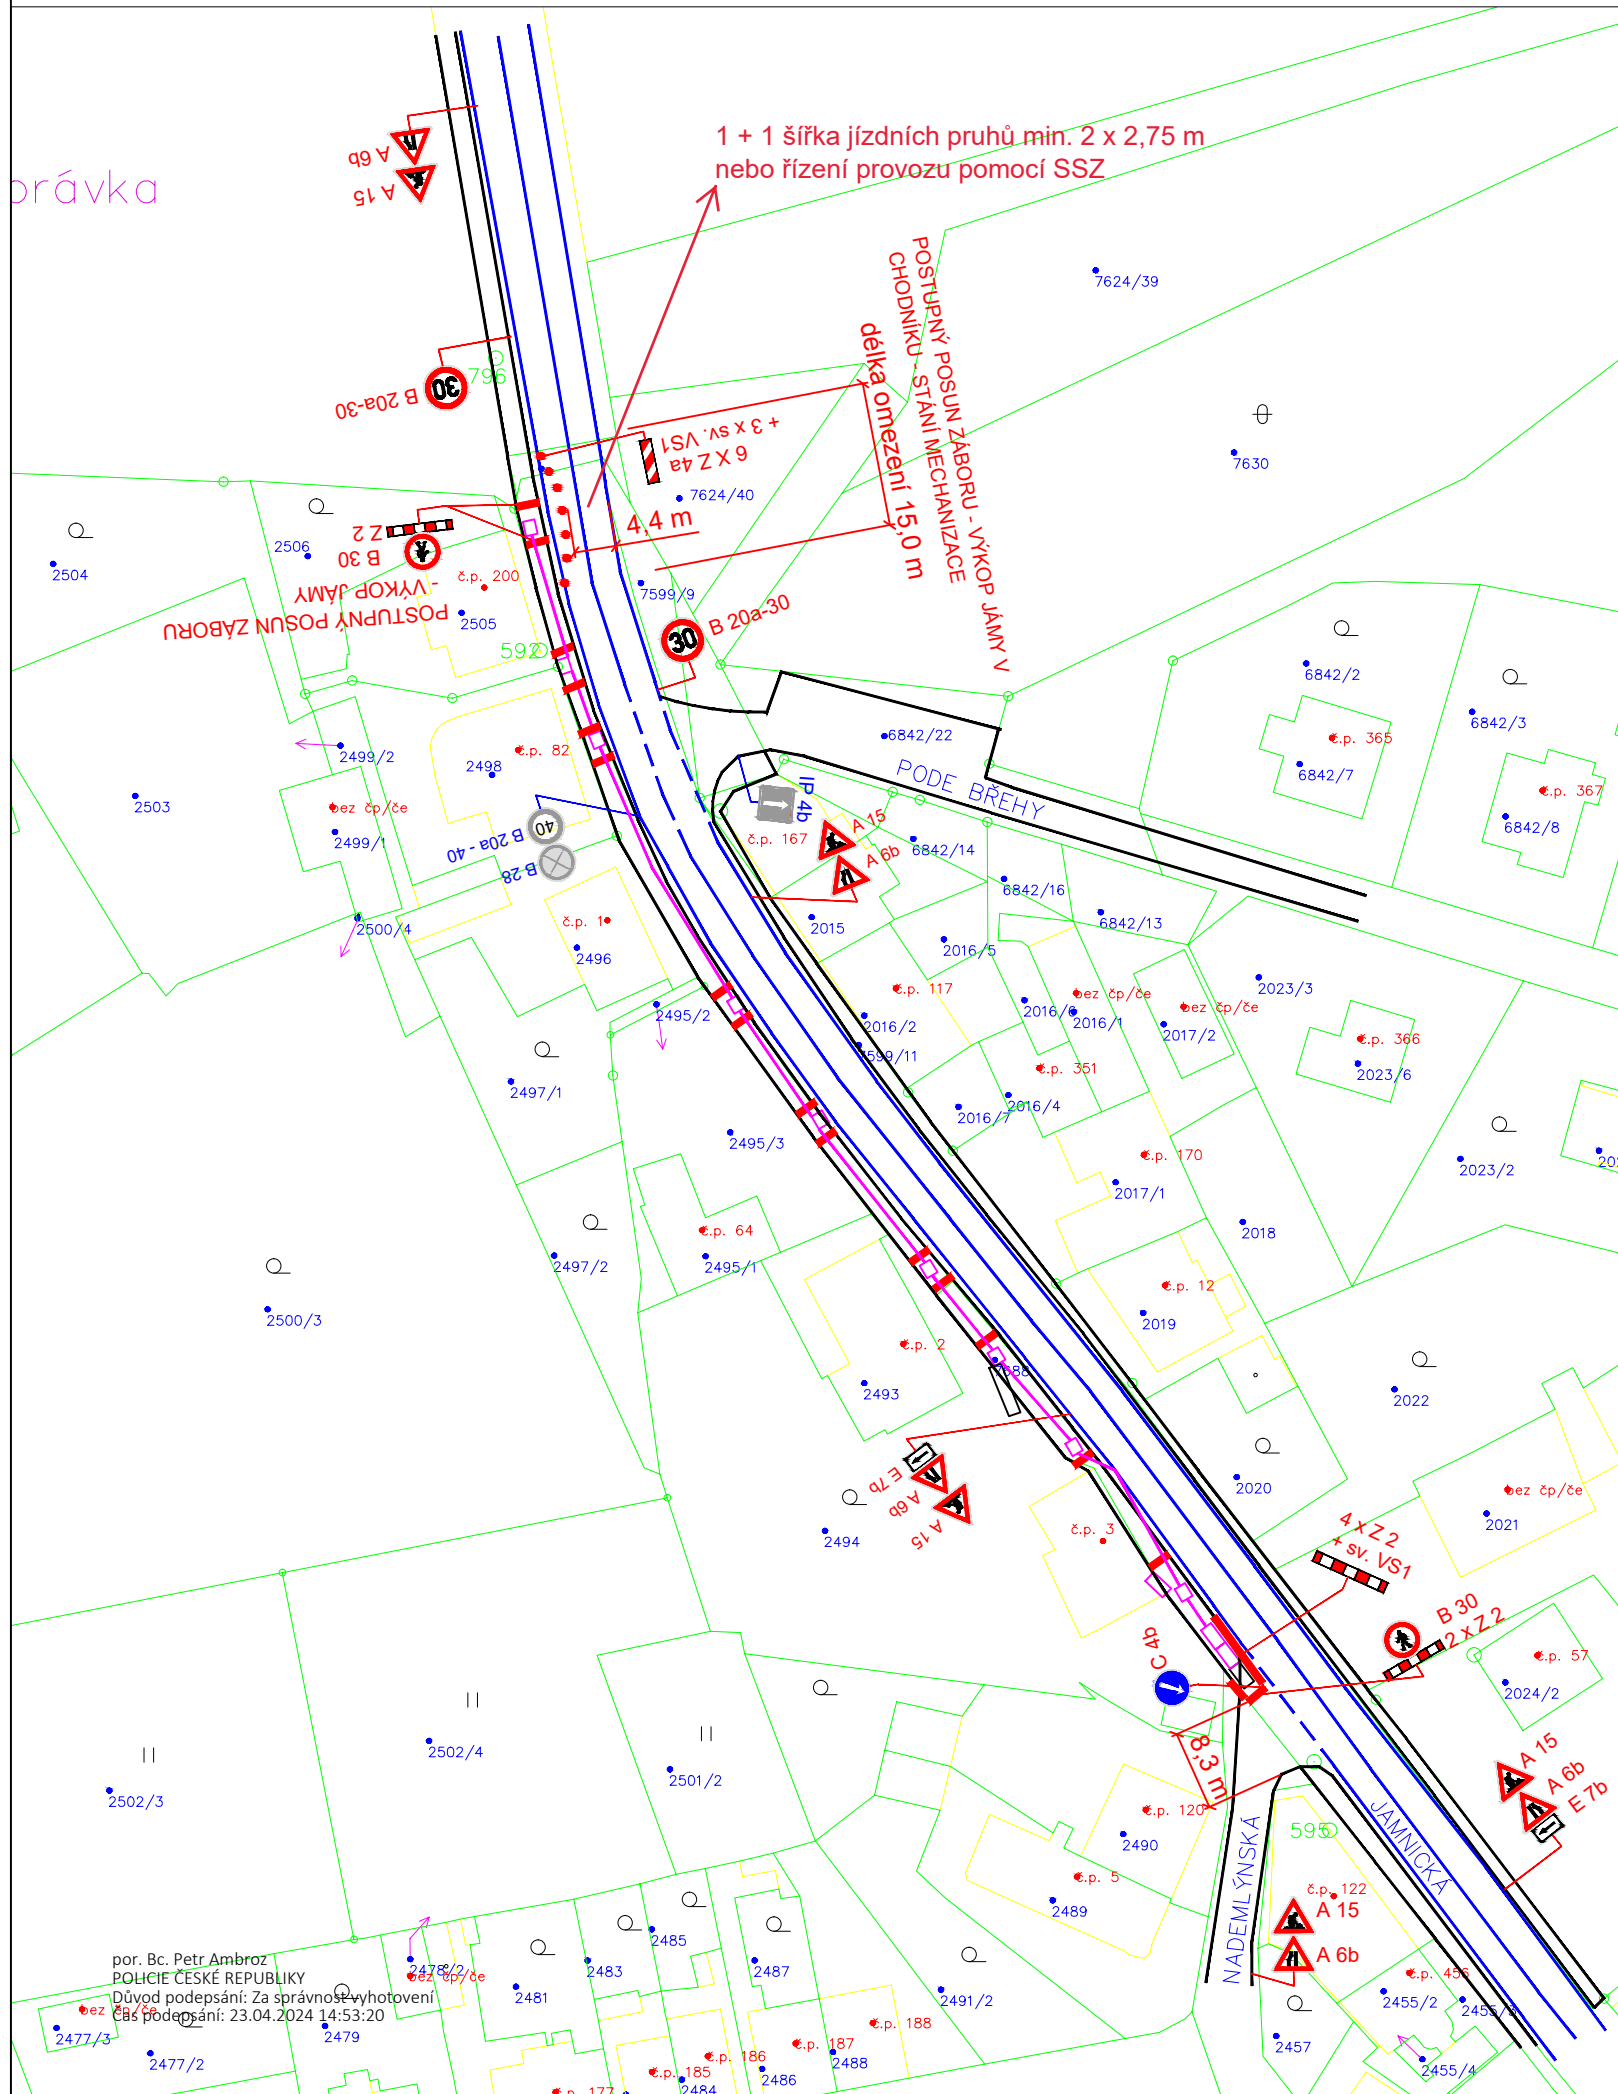

POPIS :

Jedná se o výměnu vodovodu v Starém Městě u Frýdku Místku. Jedná se o protlaky podél chodníku se startovacími jámami nebo montážními jámami. CHODCI BUDOU UŽÍVAT CHODNÍK PO DRUHÉ STRANĚ UL. JAMNICKÉ.

POSTUP PRACÍ :

- 1) - POSTUPNÝ POSUN OD MOST SMĚR DO STARÉHO MĚSTA PROVÁDĚNÍ 2 VÝKOPOVÝCH JAM NAJEDNOU + ZÁBOR 15 M STÁNÍ MECHANIZACE
- 2) - POSLEDNÍ VÝKOP JE V KŘ. UL. JAMNICKÁ X NADEMLÝNSKÁ ZAJIŠTĚNO PDZ A15+A6b + E7b - 2 x + A15 + A6b.

Příloha č. 2 k č.j.: KRPT-97131-2/ČJ-2024-070206
Příloha je nedílnou součástí vyjádření PČR v němž jsou uvedeny podmínky, které musí být splněny.

LEGENDA :

- NAVRŽENÉ SVISLÉ DOPRAVNÍ ZNAČENÍ
- ZÁPICHOVÉ JÁMY S PROTLEKEM A VEDENÍ VODOVODNÍHO ŘÁDU

POZNÁMKA :

Stávající dopravní značení bylo zakresleno v rozsahu nutném pro návrh.

Zodp. projektant		PROJECT WORK s.r.o. Panská 395 742 13 Studénka			
Vypracoval	MACKOVIK Š.				
Kreslil	MACKOVIK Š.				
Kontrola		Objednatel : Voding Hranice spol. s r. o.			
Akce :	STARÉ MĚSTO, UL. JAMNICKÁ - VÝMĚNA VODOVODNÍHO ŘÁDU				
Příloha :	SITUACE PDZ	Datum	Listopad, 2021	Číslo	2
		Měřítko	-		
		Archivní číslo	-		

por. Bc. Petr Ambroz
POLICIE ČESKÉ REPUBLIKY
Důvod podepsání: Za správnost vyhotovení
čas podepsání: 23.04.2024 14:53:20