


SITUACE PDZ

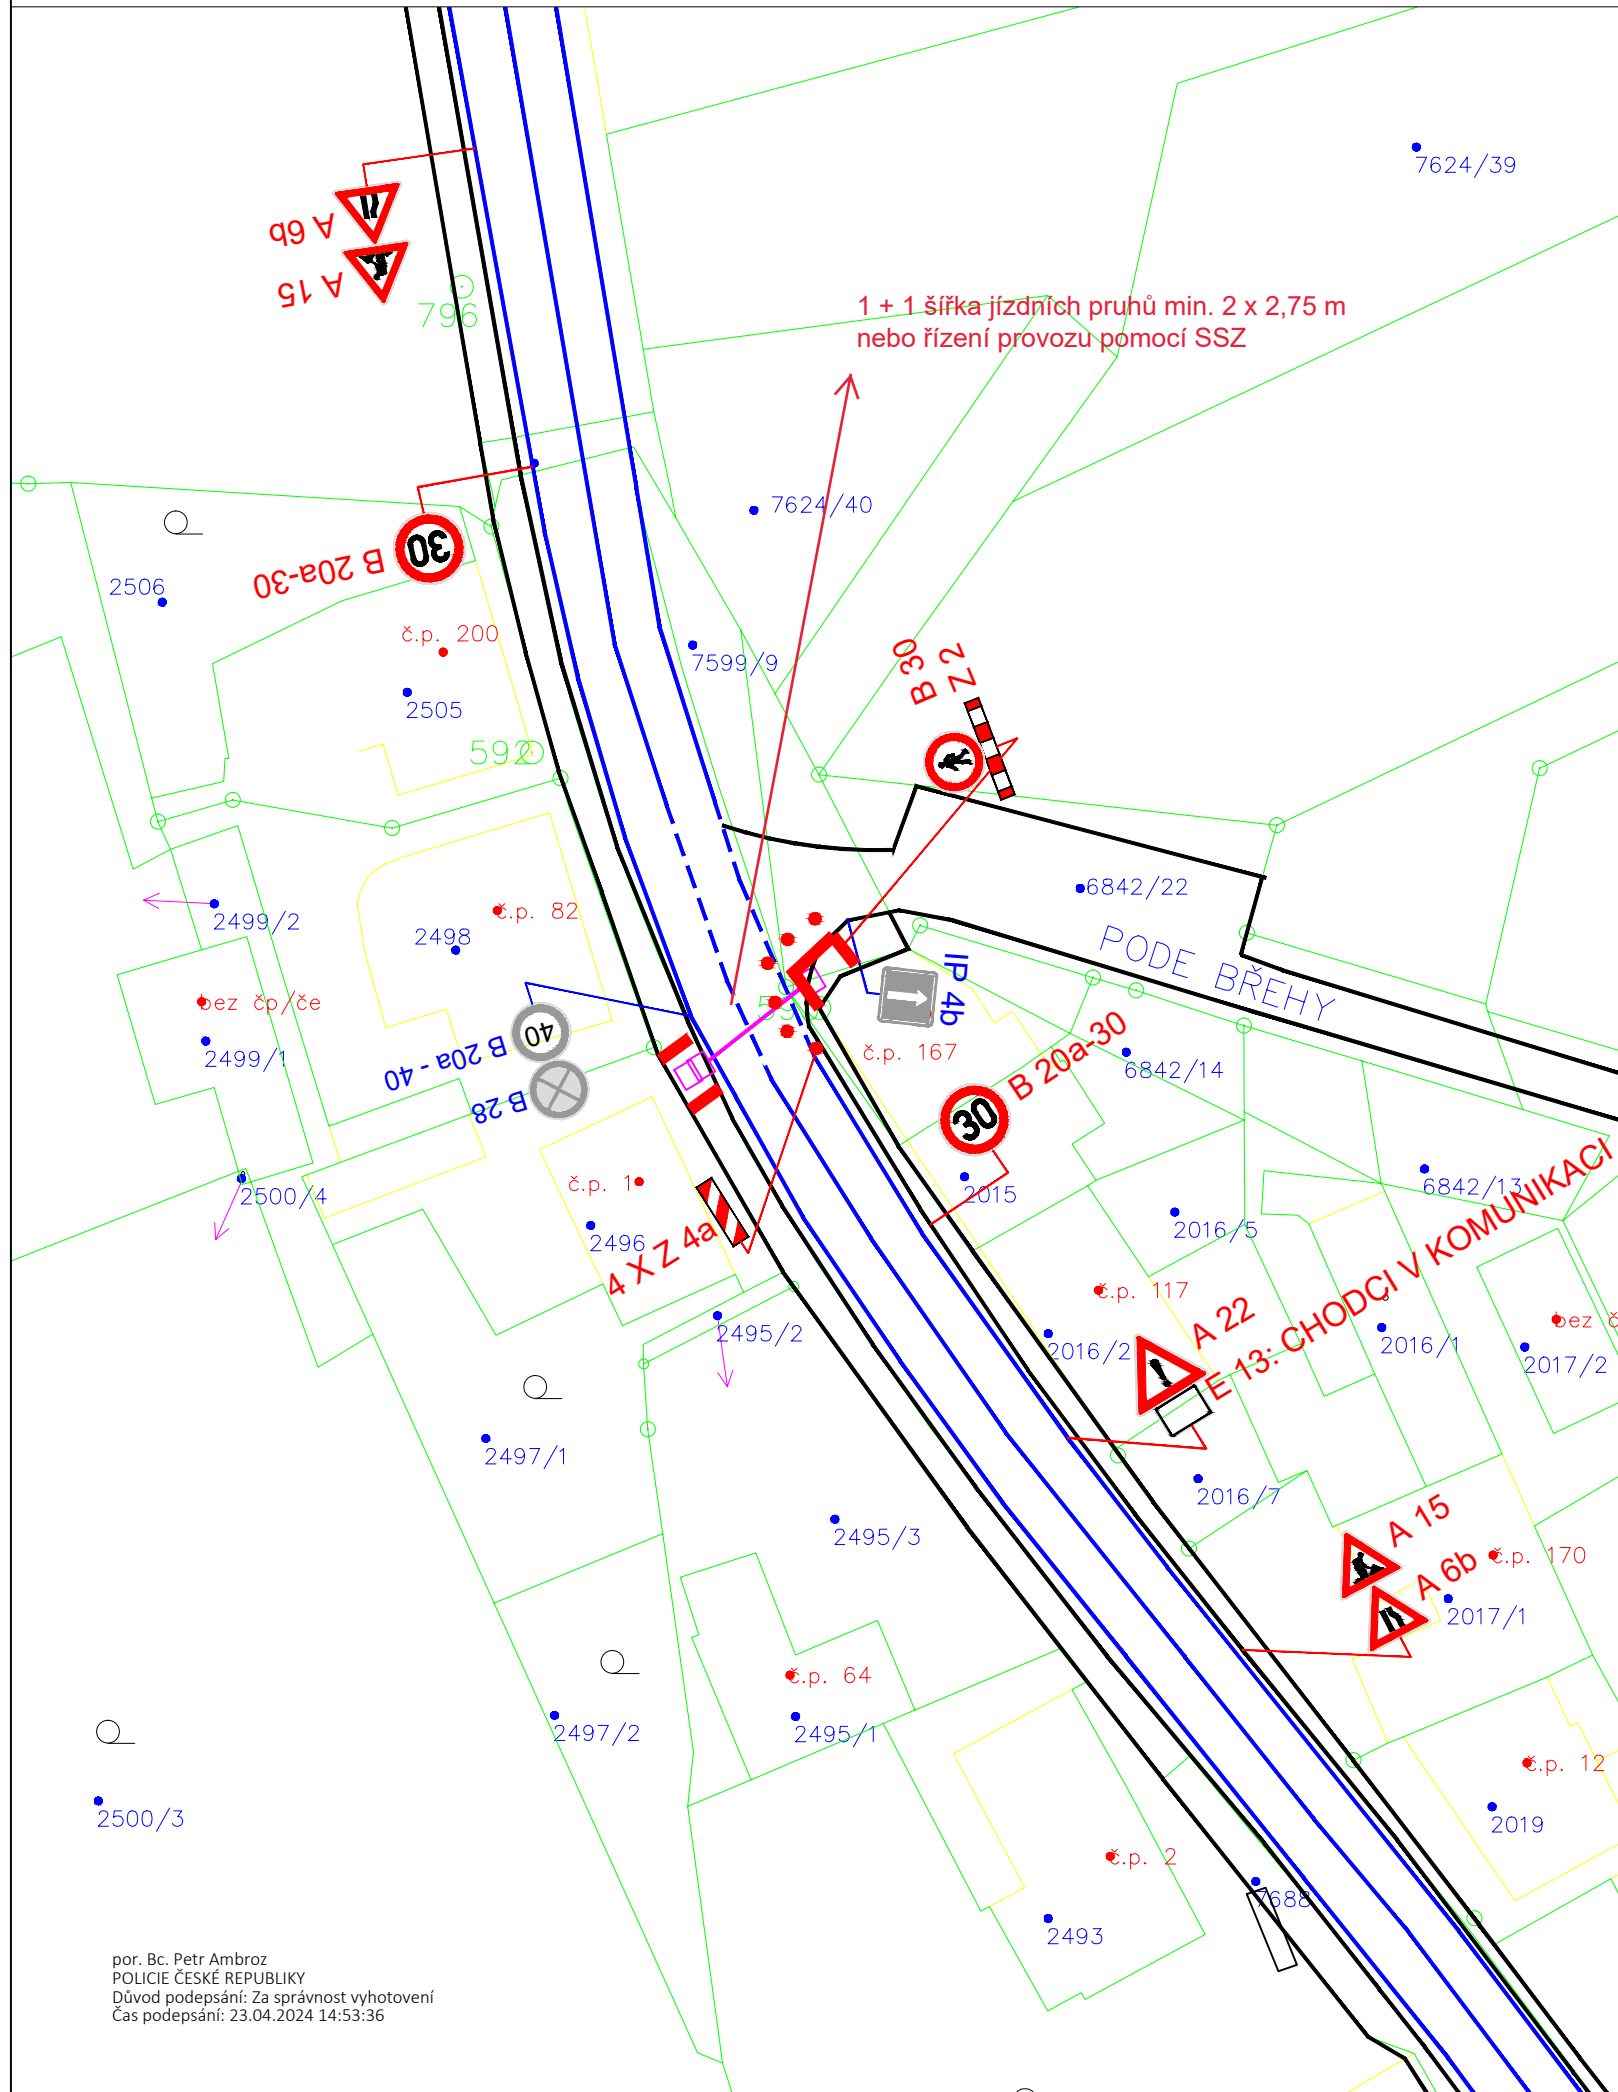

POPIS :



Jedná se o výměnu vodovodu v Starém Městě u Frýdku Místku. Jedná se o protlaky podél chodníku se startovacími jámami nebo montážními jámami. CHODCI UŽIJÍ KORIDOR V PODOBĚ PDZ Z4a,b PODÉL UL. JAMNICKÉ.

POSTUP PRACÍ :

1) - REALIZACE SAMOSTATNÉHO PROTĚLUK POD UL. JAMNICKÁ - JÁMY V CHODNÍKU + V CHODNÍKU V JEDNOSM. UL. PODEBŘEHY.

Příloha č. 3 k č.j.: KRPT-97131-2/CJ-2024-070206
Příloha je nedílnou součástí vyjádření PČR v němž jsou uvedeny podmínky, které musí být splněny.

LEGENDA :

-  NAVRŽENÉ SVISLÉ DOPRAVNÍ ZNAČENÍ
-  ZÁPICHOVÉ JÁMY S PROTAKEM A VEDENÍ VODOVODNÍHO ŘÁDU

POZNÁMKA :

Stávající dopravní značení bylo zakresleno v rozsahu nutném pro návrh.

Zodp. projektant		PROJECT WORK s.r.o. Panská 395 742 13 Studénka	
Vypracoval	MACKOVIK Š.		
Kreslil	MACKOVIK Š.		
Kontrola			
Akce :	STARÉ MĚSTO, UL. JAMNICKÁ - VÝMĚNA VODOVODNÍHO ŘÁDU		
Příloha :	Objednatel : Voding Hranice spol. s r. o.		
	Datum	Listopad, 2021	Číslo 2.1
	Měřítko	-	
	Archivní číslo	-	

por. Bc. Petr Ambroz
POLICIE ČESKÉ REPUBLIKY
Důvod podepsání: Za správnost vyhotovení
Čas podepsání: 23.04.2024 14:53:36