Elektronický podpis: 24.4.2024
Certifikát autora podpisu:
Jméno: Oto Zeman
Vydal: I.CA Public CA/RSA 06/2022
Platnost do: 4.4.2025 08:58 +02:00

SITUACE PDZ

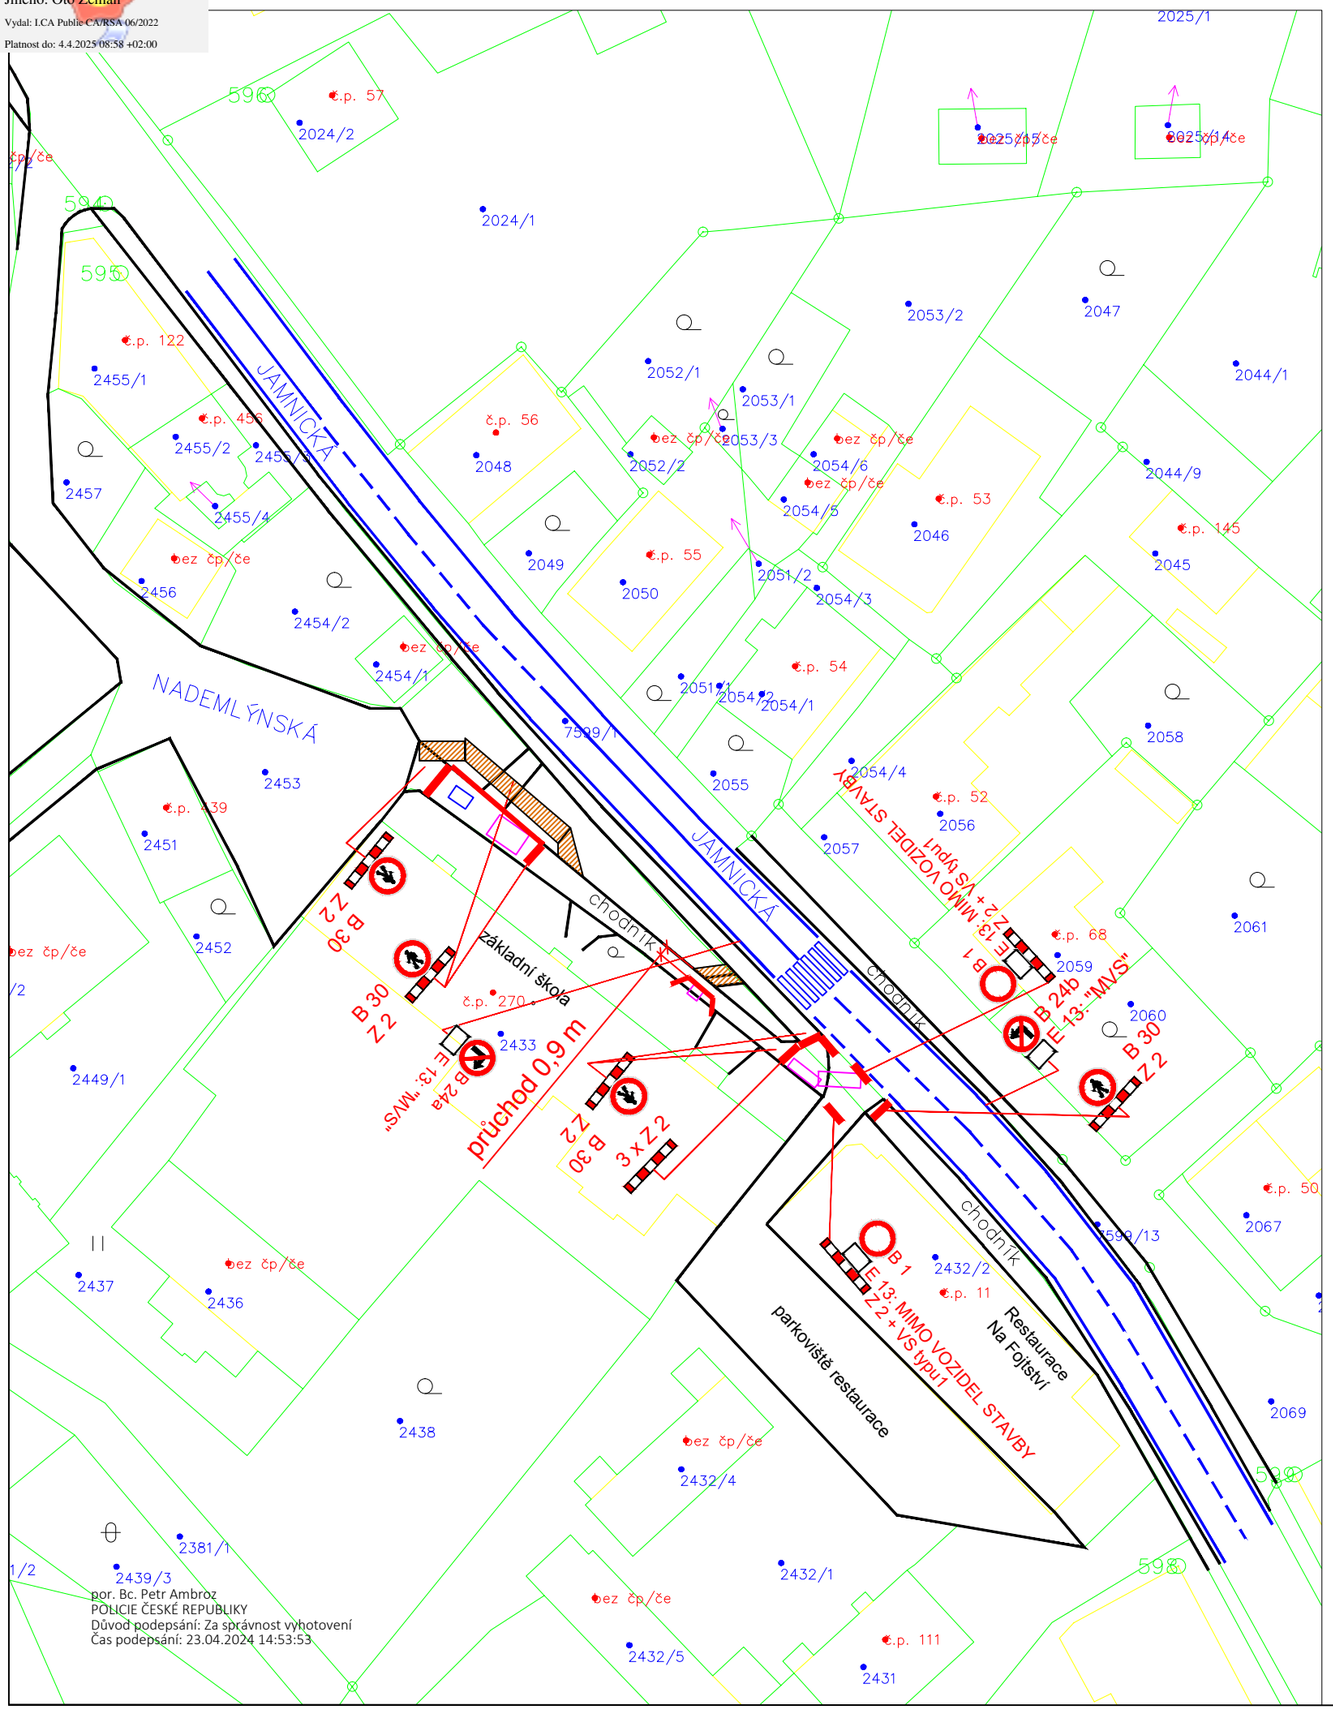

POPIS :

Jedná se o výměnu vodovodu v Starém Městě u Frýdku Místku. Jedná se o protlaky podél chodníku se startovacími jámami nebo montážními jámami.

POSTUP PRACÍ :

1) - REALIZACE VÝKOPOVÝCH JAM PŘED ZÁKLADNÍ ŠKOLOU. PRŮCHOD CHODCŮ ZAJIŠTĚN PŘECHODOVÝMI JÁVKAMI NA ZELENI. VSTUP DO ŠKOLY VŽDY ZAJIŠTĚN.

2) - VÝKOP JÁMY V CHODNÍKU SPOLEČNĚ V MÍSTĚ VÝJEZDU OD PARKOVIŠTĚ VEDLE RESTAURACE.

NUTNÁ DOMLUUVA S VLASTNÍKEM O OMEZENÍ PARKOVÁNÍ (VÝJEZDU).

Příloha č. 4 k č.j.: KRPT-97131-2/ČJ-2024-070206
Příloha je nedílnou součástí vyjádření PČR v němž jsou uvedeny podmínky, které musí být splněny.

LEGENDA :

- PŘECHODOVÁ LÁVKA
- NAVRŽENÉ SVISLÉ DOPRAVNÍ ZNAČENÍ
- ZÁPICHOVÉ JÁMY S PROTLAKEM A VEDENÍ VODOVODNÍHO ŘÁDU

POZNÁMKA :

Stávající dopravní značení bylo zakresleno v rozsahu nutném pro návrh.

Zodp. projektant		
Vypracoval	MACKOVIK Š.	
Kreslil	MACKOVIK Š.	
Kontrola		

PROJECT WORK s.r.o. Panská 395 742 13 Studénka

Akce : STARÉ MĚSTO, UL. JAMNICKÁ - VÝMĚNA VODOVODNÍHO ŘÁDU

Objednatel : Voding Hranice spol. s. r. o.

Příloha : SITUACE PDZ

Datum	Listopad, 2021	Číslo 3
Měřítko	-	
Archivní číslo	-	

por. Bc. Petr Ambroz
POLICIE ČESKÉ REPUBLIKY
Důvod podepsání: Za správnost vyhotovení
Čas podepsání: 23.04.2024 14:53:53