


SITUACE PDZ

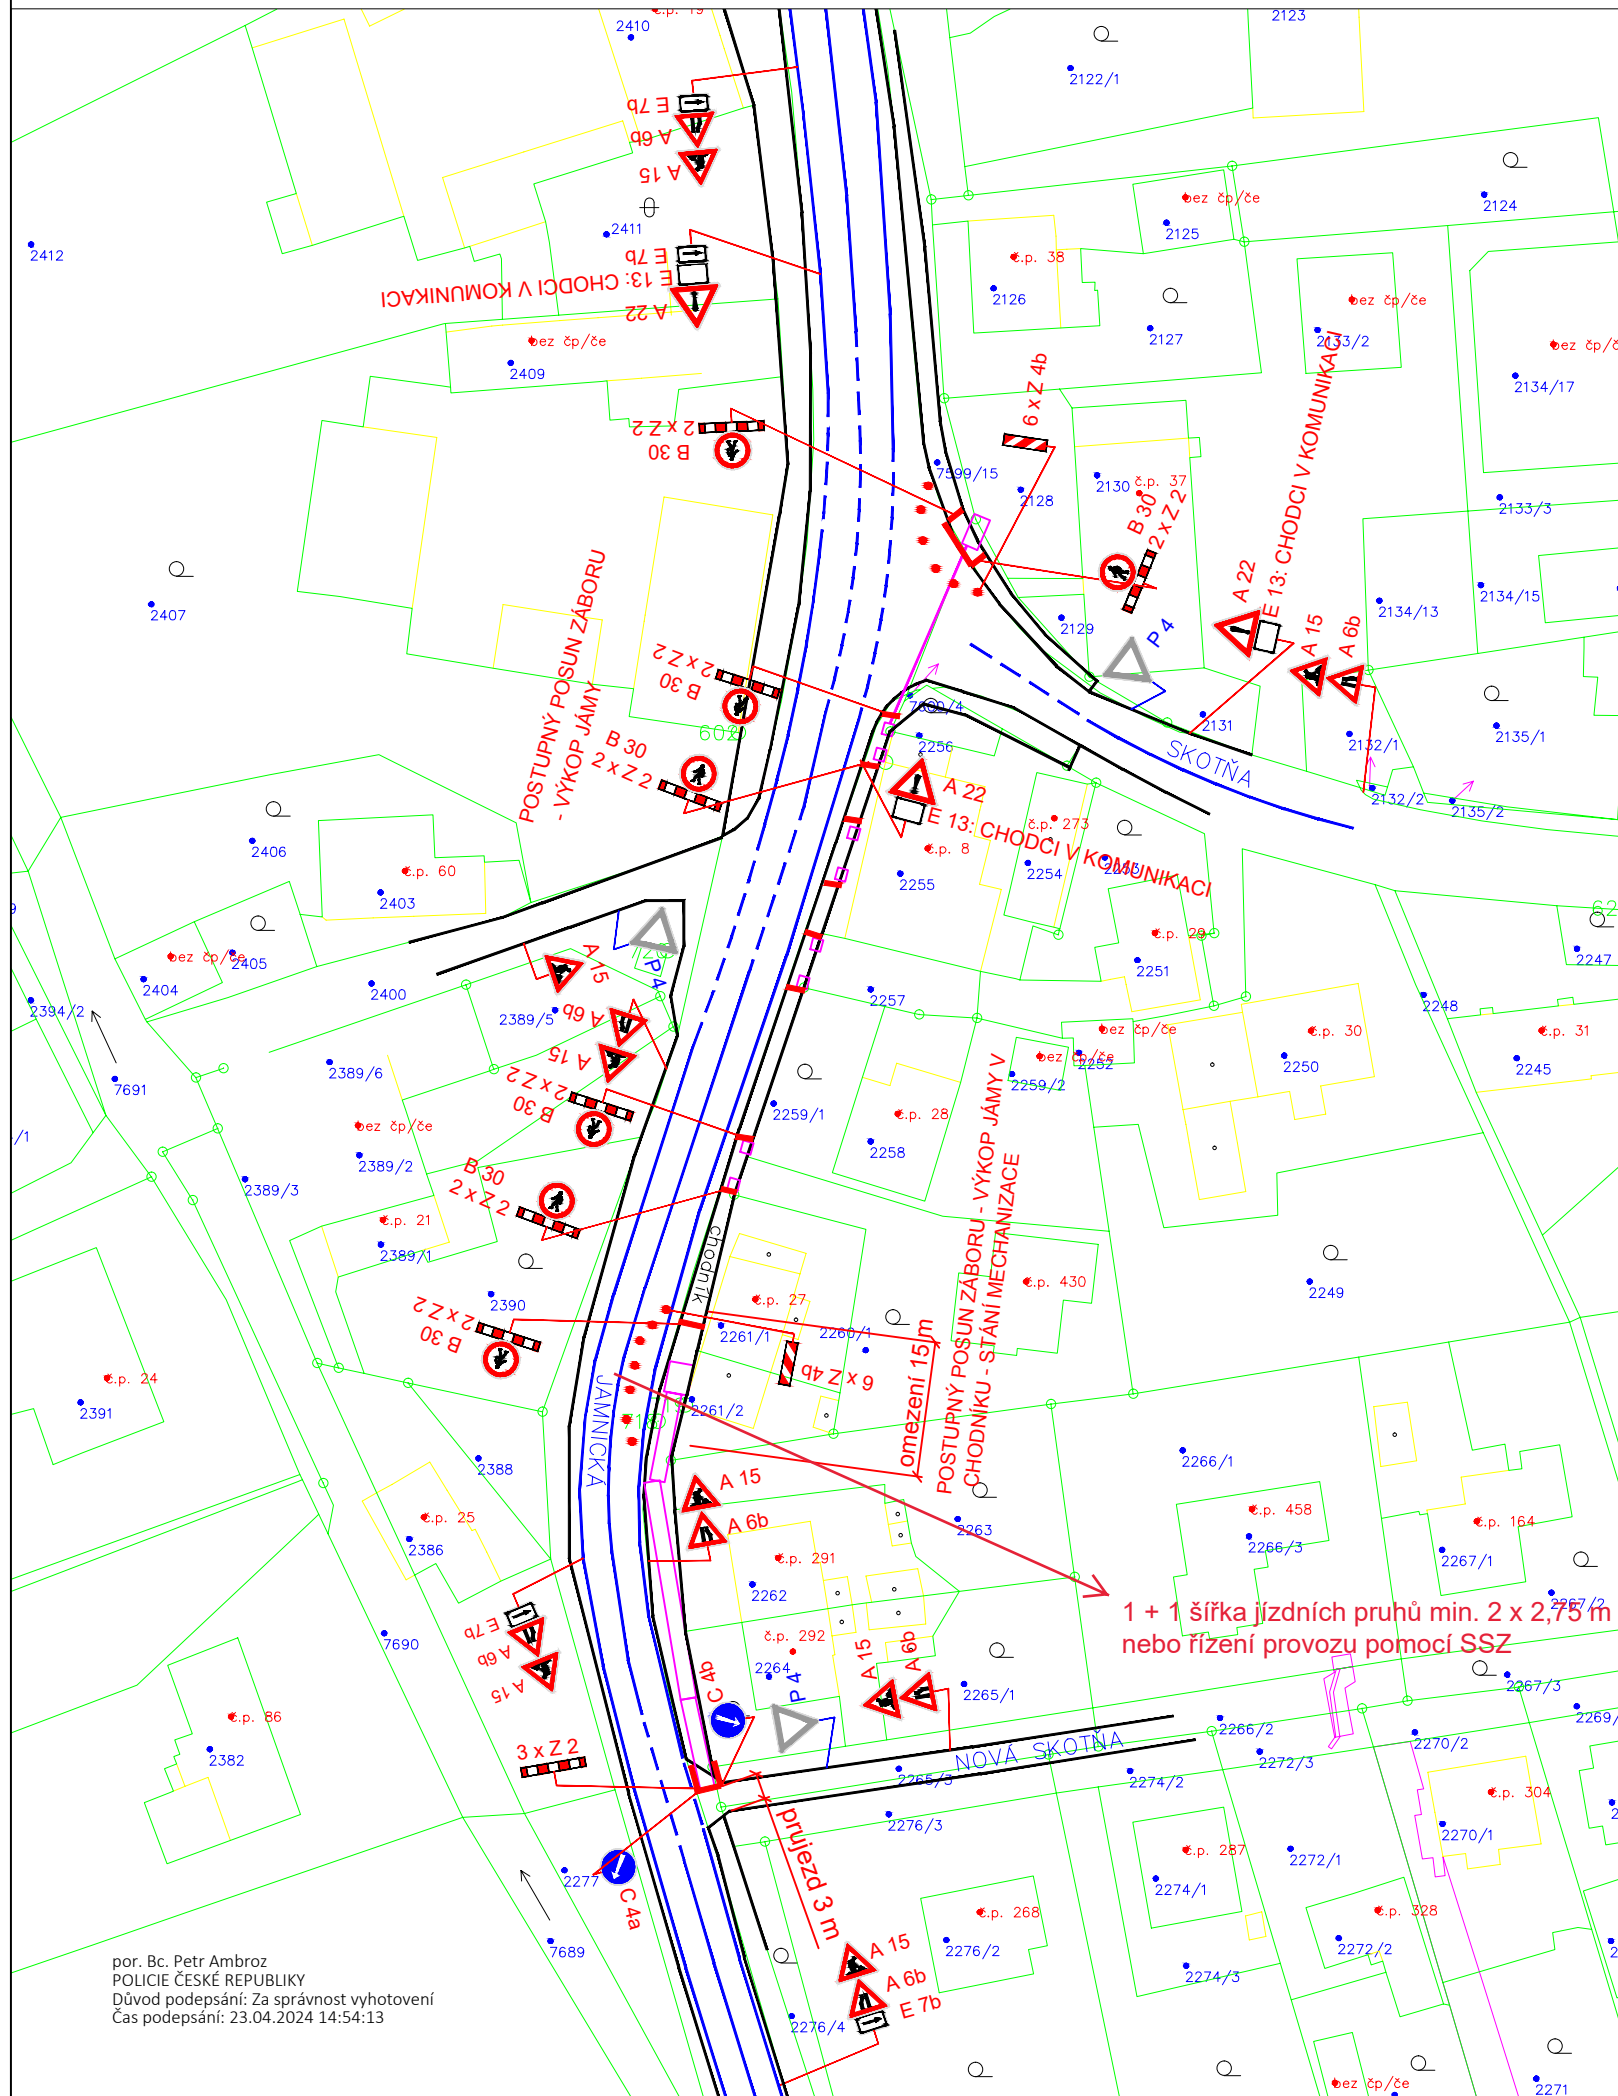

por. Bc. Petr Ambroz  
POLICIE ČESKÉ REPUBLIKY  
Důvod podepsání: Za správnost vyhotovení  
Čas podepsání: 23.04.2024 14:54:13

POPIS :



Jedná se o výměnu vodovodu v Starém Městě u Frýdku Místku. Jedná se o protlaky podél chodníku se startovacími jámami nebo montážními jámami.

POSTUP PRACÍ :

- 1) - REALIZACE PROTĚLUK POD KŘ. UL. JAMNICKÁ X SKOTŇA. CHODCI VEDENI V KORIDORU PDZ Z4a,b. VSTUP DO ŠKOLY VŽDY ZAJIŠTĚN.
- 2) - POSTUPNÝ VÝKOP JAM V CHODNÍKU 2 JÁMY NAJEDNOU - JÁMY 1 X 1. CHODCI BUDOU UŽÍVAT DRUHOU STRANU UL. JAMNICKÉ.
- 3) - REALIZACE VÝKOPOVÉ JÁMY V CELÉM CHODNÍKU AŽ PO UL. NOVÁ SKOTŇA SPOLEČNĚ S ZÁBOREM 15 PRO MECHANIZACI NA UL. JAMNICKÉ - POSTUPNÝ POSUN.
- 4) - KONEČNÝ VÝKOP V KŘ. UL. JAMNICKÁ X NOVÁ SKOTŇA - PRŮJEZD VŽDY ZAJIŠTĚN 3 M. ROZHLED DOSTAČUJÍCÍ, V PŘÍPADĚ POTŘEBY USMĚRNÍ DOPRAVU PRO VÝJEZD Z UL. NOVÁ SKOTŇA.

Příloha č. 5 k č.j.: KRPT-97131-2/ČJ-2024-070206  
Příloha je nedílnou součástí vyjádření PČR v němž jsou uvedeny podmínky, které musí být splněny.

LEGENDA :

-  NAVRŽENÉ SVISLÉ DOPRAVNÍ ZNAČENÍ
-  ZÁPICHOVÉ JÁMY S PROTĚLUKEM A VEDENÍ VODOVODNÍHO ŘÁDU

POZNÁMKA :

Stávající dopravní značení bylo zakresleno v rozsahu nutném pro návrh.

Zodp. projektant		PROJECT WORK s.r.o. Panská 395 742 13 Studénka
Vypracoval	MACKOVIK Š.	
Kreslil	MACKOVIK Š.	
Kontrola		
Akce :	STARÉ MĚSTO, UL. JAMNICKÁ - VÝMĚNA VODOVODNÍHO ŘÁDU	
Příloha :	Datum	Objednatel : Voding Hranice spol. s r. o.
	Měřítko	Listopad, 2021
	Archivní číslo	Číslo
SITUACE PDZ		4