


Příloha k č.j.: KRPT-65019-2/CJ-2024-070206  
Příloha je nedílnou součástí vyjádření PČR v němž  
jsou uvedeny podmínky, které musí být splněny.

Obec VYŠNÍ LHOŤY  
739 51 Vyšní Lhoty 244  
-1-

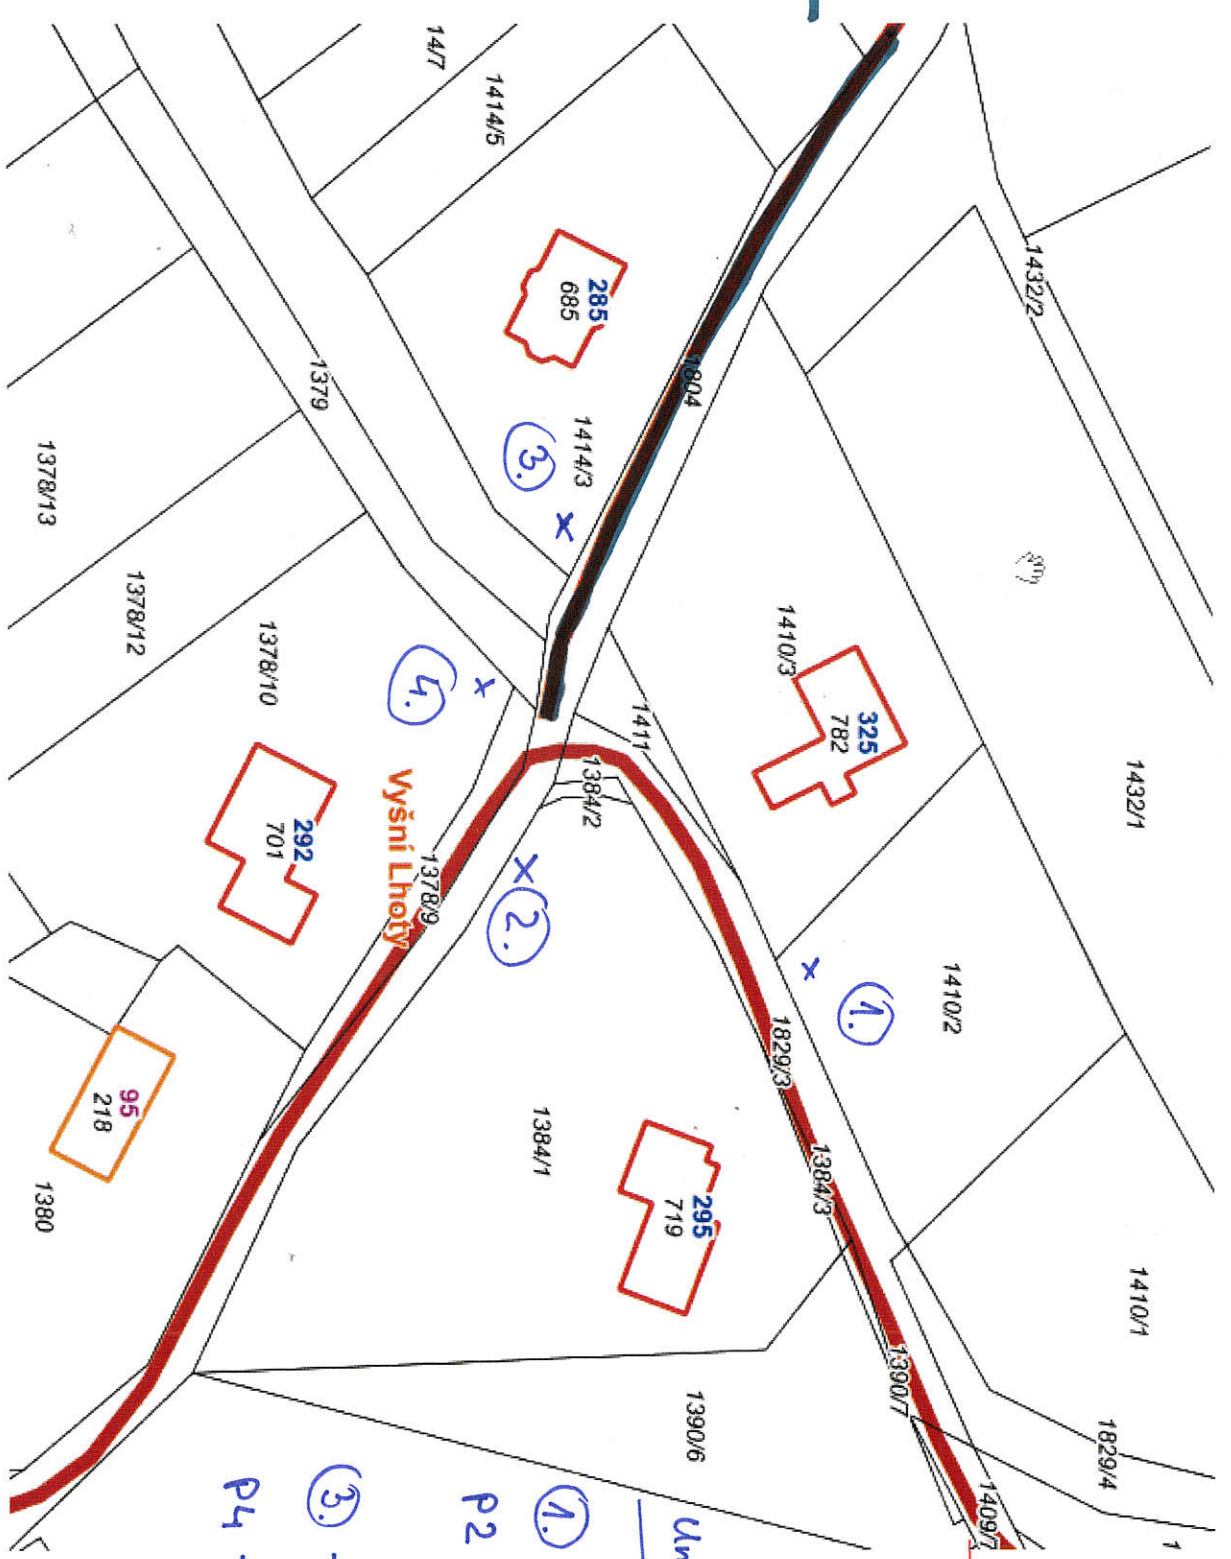

MK úvidy 3  
č. 5C

MK úvidy 2  
č. 14b

Umístění SD2

① + ②

P2 + E2b

③ + ④

P4 + E2b

Wyšní Lhoty