


SITUACE DOPRAVNÍHO ZNAČENÍ
M.: 1:250

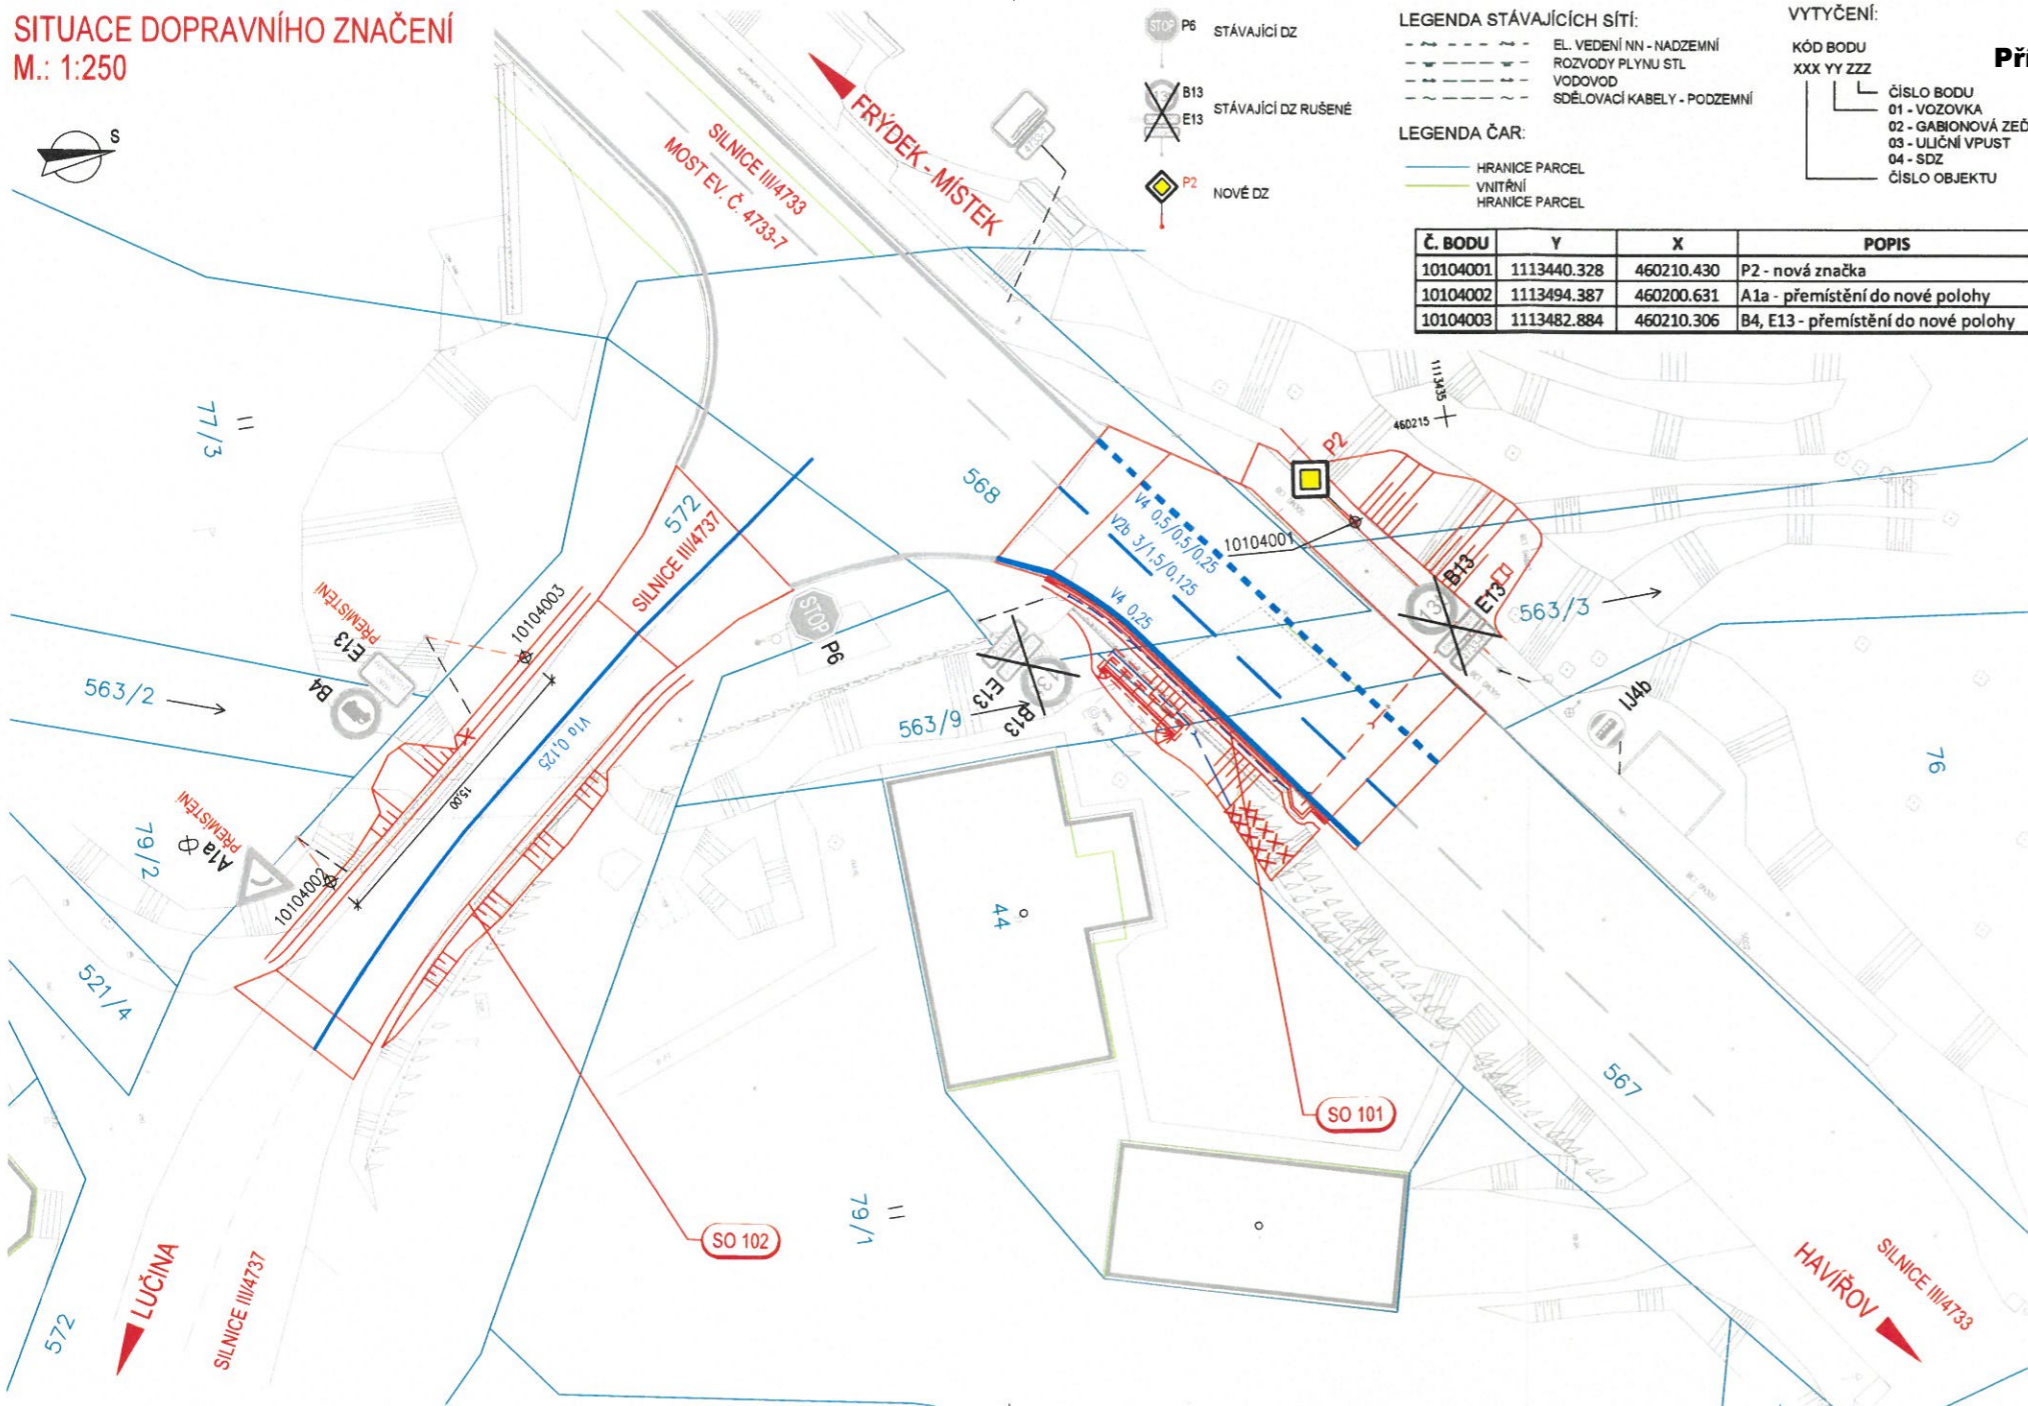

LEGENDA STÁVAJÍCÍCH SÍTÍ:
 - - - - - EL. VEDENÍ NN - NADZEMNÍ
 - - - - - ROZVODY PLYNU STL
 - - - - - VODOVOD
 - - - - - SĎELOVACÍ KABELY - PODZEMNÍ

LEGENDA ČAR:
 — HRANICE PARCEL
 — VNITŘNÍ HRANICE PARCEL

VYTYČENÍ:

KÓD BODU
XXX YY ZZZ
 ČÍSLO BODU
01 - VOZOVKA
02 - GABIONOVÁ ZEĎ
03 - ULIČNÍ VPUST
04 - SDZ
ČÍSLO OBJEKTU

Č. BODU	Y	X	POPIS
10104001	1113440.328	460210.430	P2 - nová značka
10104002	1113494.387	460200.631	A1a - přemístění do nové polohy
10104003	1113482.884	460210.306	B4, E13 - přemístění do nové polohy

Příloha k č.j.: KRPT-49057-2/ČJ-2024-070206

Příloha je nedílnou součástí vydaného písemného vyjádření Policie ČR.

D1.1

SO 101

SOUŘADNICOVÝ SYSTÉM : S-JTSK
VÝŠKOVÝ SYSTÉM : Bpv

ZRUŠENÍ MOSTU EV.Č. 4733-8 ŽERMANICE A ÚPRAVA ODVODNĚNÍ PROPUSTKU EV.Č. 4737-8P V KM 4,526	
INVESTOR: Správa silnic Moravskoslezského kraje příspěvková organizace středisko Frýdek-Místek Horymírova 2287, 738 33 Frýdek-Místek	
PROJEKTANT: SHB, akciová společnost HLAVNÍ INŽENÝR PROJEKTU: ING. KATEŘINA ŠÍPKOVÁ	 Č. ZAKÁZKY 5/19 090

VYPRACOVAL	ING. KOLÍSEK RADMÍR	<i>Kolisek</i>	 projektové dopravních staveb SHB, akciová společnost sídlo Masná 1453/6 CZ 702 00 Ostrava
KONTROLOVAL	ING. ŠÍPKOVÁ KATEŘINA	<i>Šípková</i>	
Kraj:	Moravskoslezský	DATUM	12/2021
Investor (objednatel):	Správa silnic Moravskoslezského kraje, příspěvková organizace	FORMÁT	3xA4
NÁZEV AKCE:	ZRUŠENÍ MOSTU EV.Č. 4733-8 ŽERMANICE A ÚPRAVA ODVODNĚNÍ PROPUSTKU EV.Č. 4737-8P V KM 4,526	MĚŘÍTKO	1:250
NÁZEV OBJEKTU:	SO 101 SILNICE III/4733	ÚČEL	PDPS
		Č. ZAKÁZKY	5/19 090
		ARCHIVNÍ Č.	
NÁZEV PŘÍLOHY:	SITUACE DOPRAVNÍHO ZNAČENÍ	ČÍS. SOUPRAVY	ČÍS. VÝKRESU
			06