
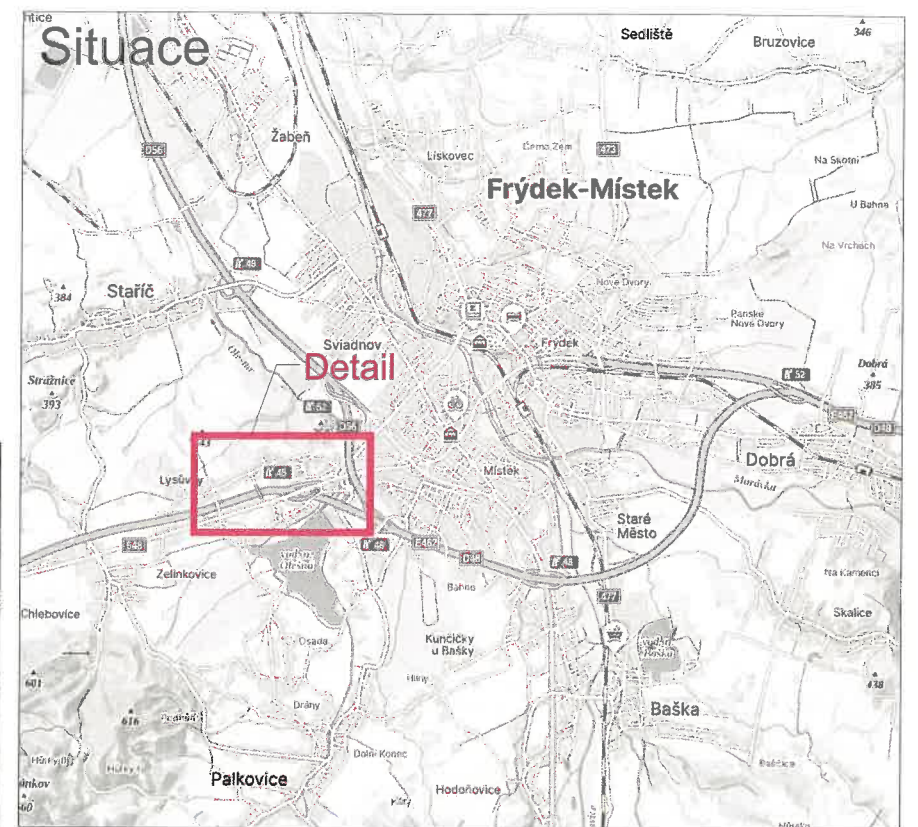



Detail

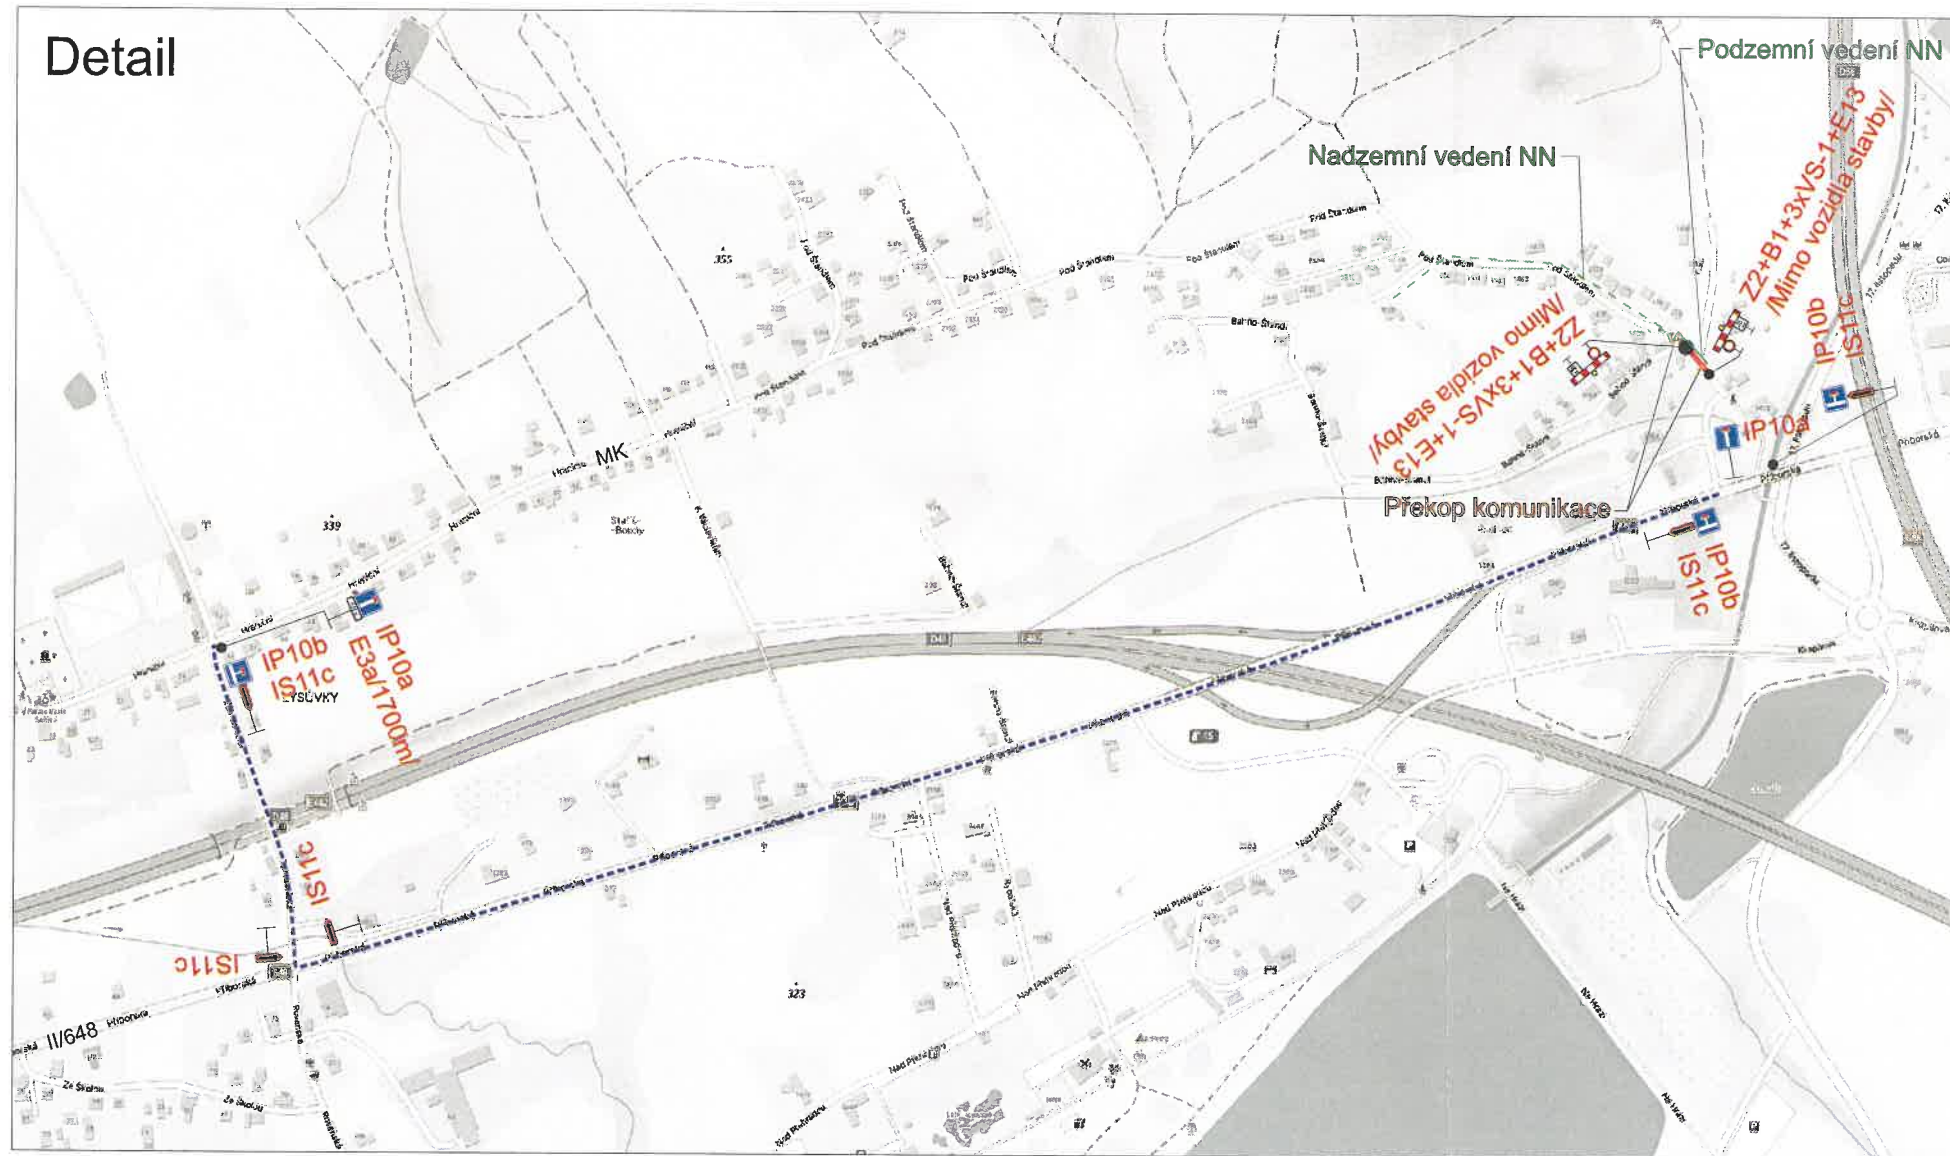

Legenda:

-  B1 Přechodné dopravní značení
-  Uzavřený úsek
-  Objízdná trasa

Trvalé dopravní značení, které bude v rozporu s přechodným dopravním značením, bude dočasně zneplatněno.

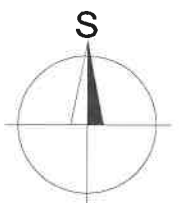

Vypracoval:		Datum:		SEKNE SEKNE, spol. s r.o. Hamerská 12, 772 00 Olomouc DIČ: CZ62363701 tel./fax: 585 311 867	
Bc. Martin Bodlák		27.11.2023			
Název akce:					
Místek, Pod Štandlem, č.parc. 4691/1					
Název objektu: Přechodné dopravní značení					
Příloha:		Situace	Formát:	Č. výkresu:	Č. soupravy:
			2xA4	2	