


KOORDINAČNÍ SITUAČNÍ VÝKRES

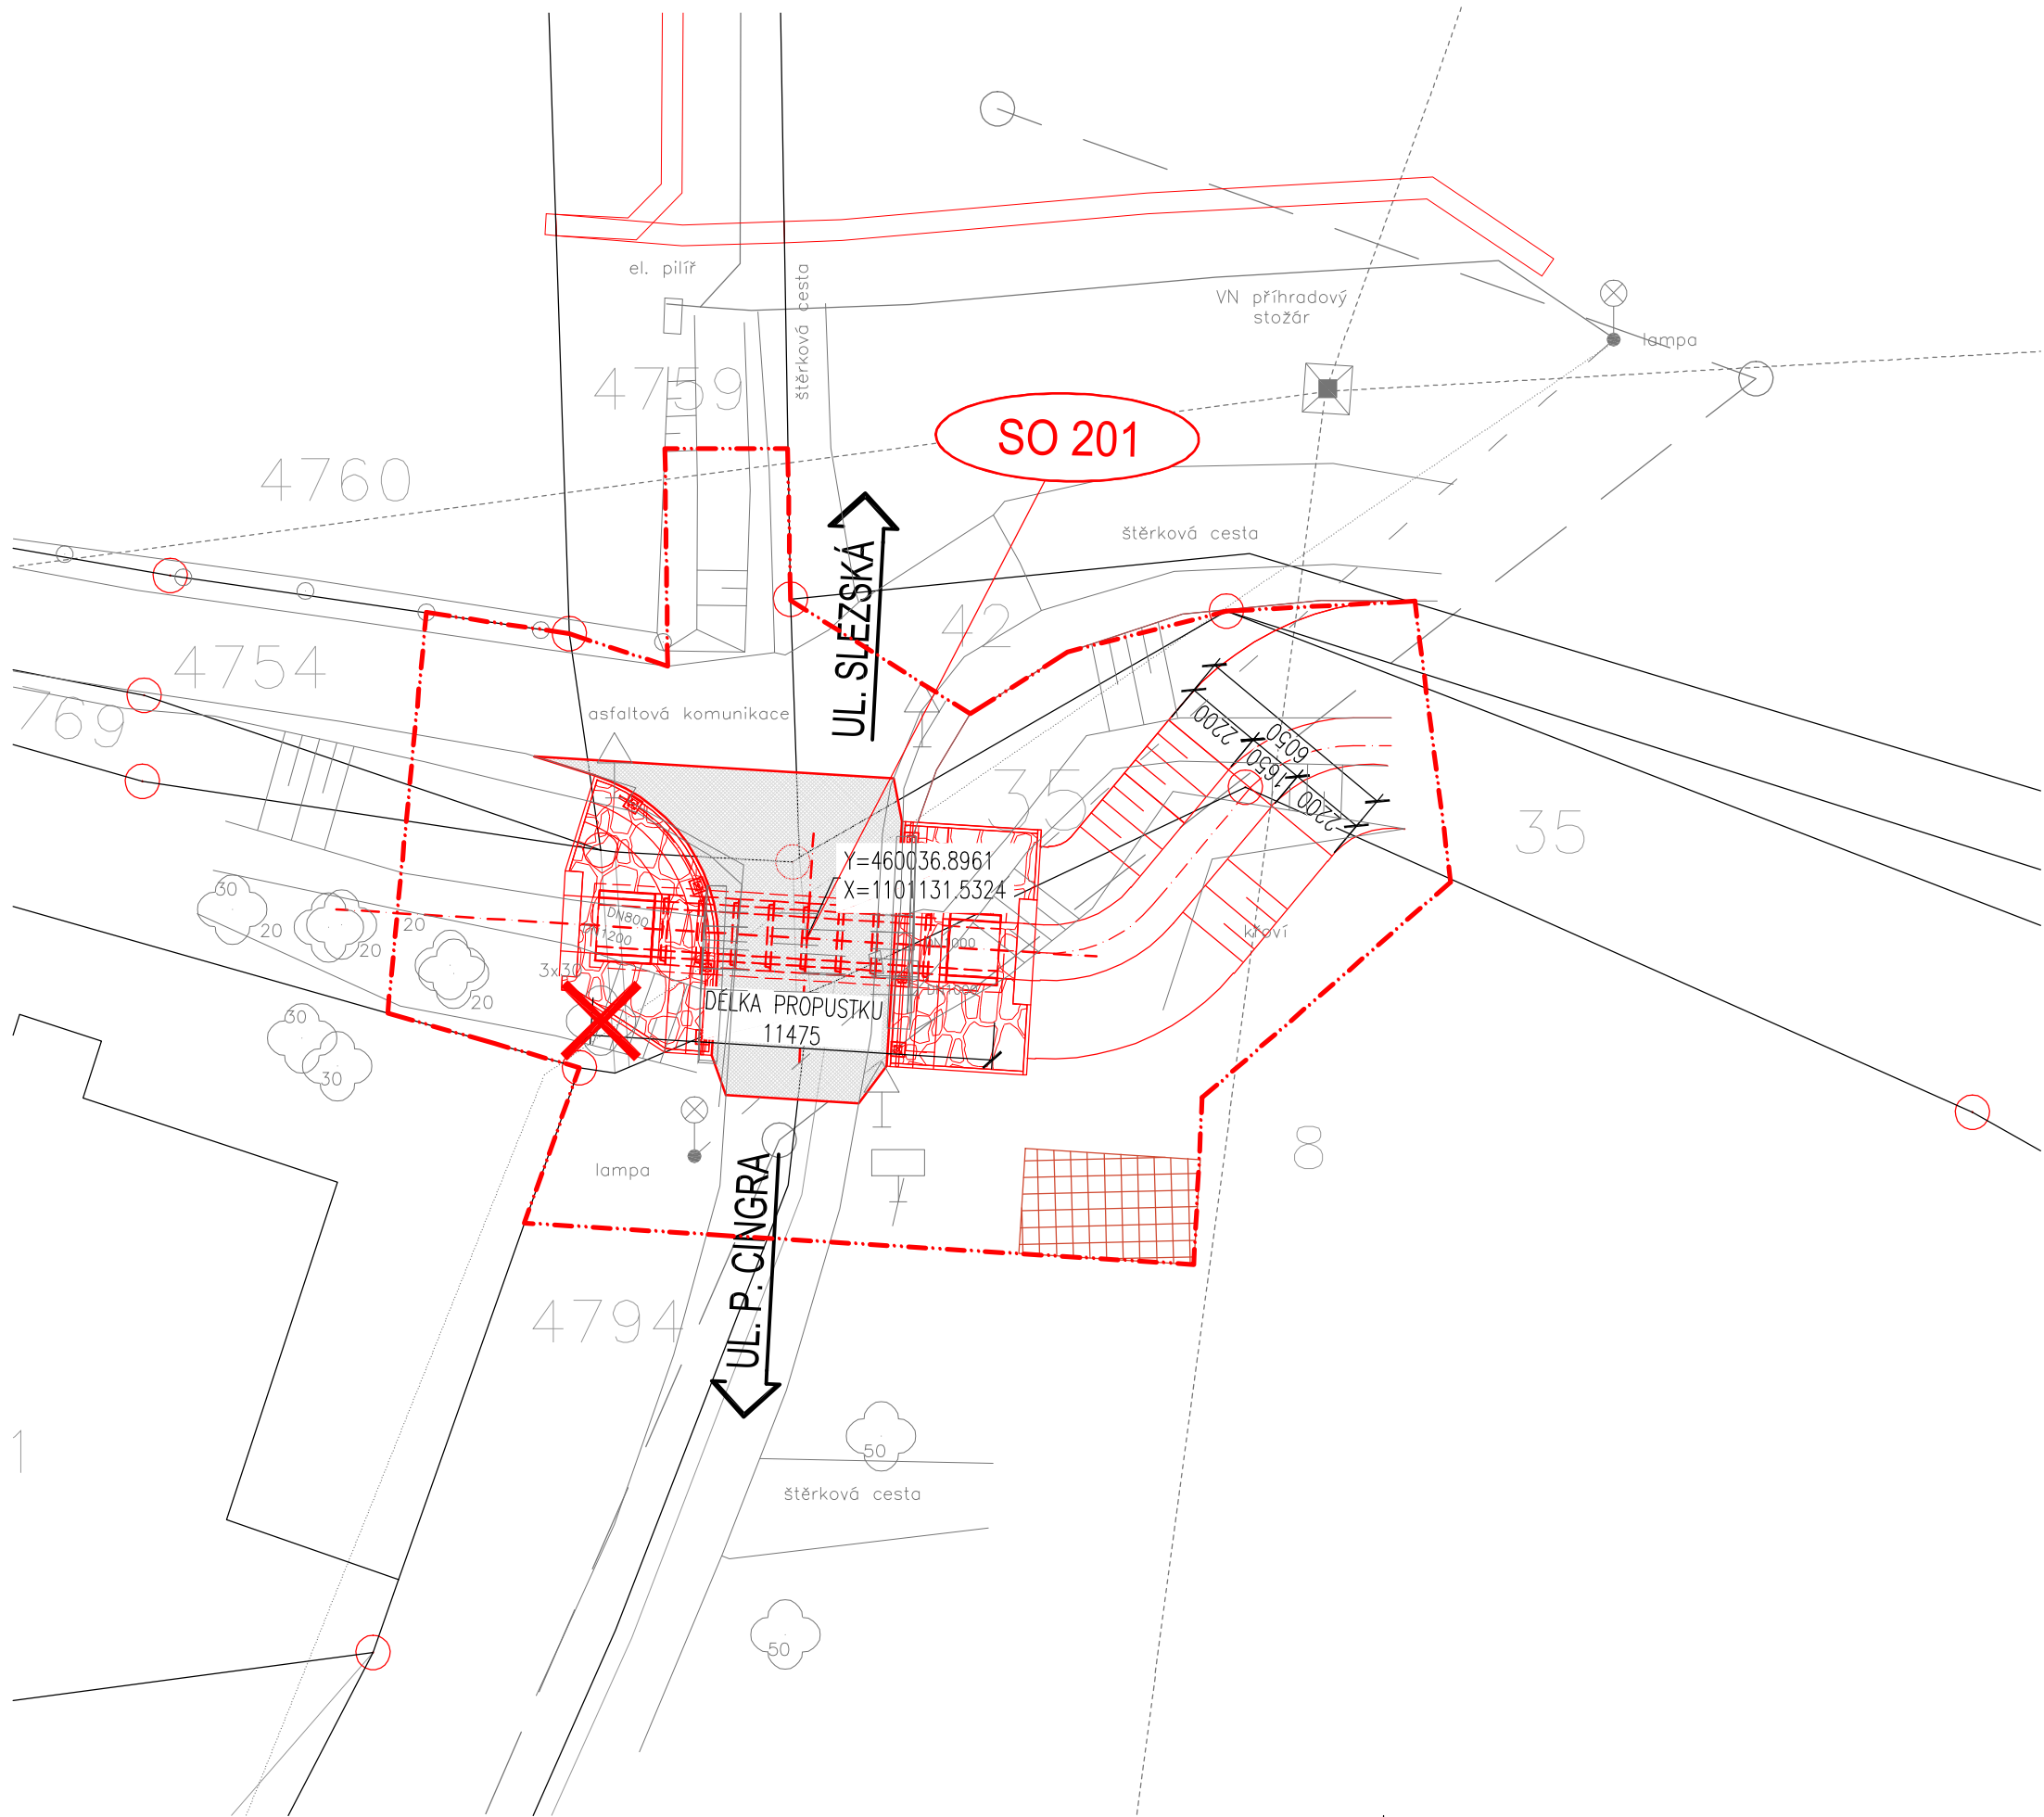

Legenda stávajících inženýrských sítí

- sdělovací vedení
- kanalizace - dešťová
- kanalizace - jednotná
- kanalizace - splašková
- vodovod
- plynovod STL
- plynovod VTL
- silnoproud NN
- silnoproud VN
- silnoproud VVN

Legenda situace:

- stávající stav
- stávající hranice katastrální mapy
- věcné břemeno
- hranice katastrálního území
- silniční řešení, mostní a pozem. obj.
- demolice
- související investiční akce
- obvod stavby
- zařízení staveniště
- kácení mimolesní zeleně

Seznam plánovaných staveb:

SEZNAM SO:
ŘADA 200 MOSTNÍ OBJEKTY A ZDI
SO201 Propustek ev. č. 105c-P1

- silniční komunikace
- mostní objekt/betonové římsy

Poznámka:
SOUŘADNICOVÝ SYSTÉM: S-JTSK
VÝŠKOVÝ SYSTÉM: Bpv

Souřadnicový systém: S-JTSK
Výškový systém: Bpv

INVESTOR:

HLAVNÍ INŽENÝR PROJEKTU	doc. Ing. Jan PETRŮ, Ph.D.	JEDNATEL SPOLEČNOSTI	doc. Ing. Jan PETRŮ, Ph.D.
ZODPOVĚDNÝ PROJEKTANT	VYPRACOVAL	KONTRLOVAL	
doc. Ing. Jan Petrů, Ph.D.	Ing. Dominik Gřešica	Ing. Michal Kostecký	
KRAJ: MORAVSKOSLEZSKÝ	POVĚŘENÝ OÚ: ORLOVÁ	OBEC: ORLOVÁ	
NÁZEV AKCE:		ČÍSLO ZAKÁZKY	24-019
"PD PROPUSTKY - UL. LIDICKÁ, ORLOVÁ"		STUPEŇ	DÚR-DSP
		DATUM	ŘÍJEN 2024
		FORMÁT	3 A4
STAVEBNÍ OBJEKT:		MĚŘITKO	1:200
SO201 Propustek ev. č. 105c-P1			
PŘÍLOHA:		ČÁST:	ČÍSLO PŘÍLOHY:
SITUACE		D.1.2	2

DOKUMENTACI LZE UŽÍVAT POUZE VE SMYSLU PŘÍSLUŠNÉ SMLOUVY O DÍLO, VÝKRES ČI JEHO ČÁST, MUŽE BYT KOPIROVÁN NEBO JINÝM ZPŮSOBEM ROZŠŘŮVÁN POUZE PO PŘEDCHOZÍM SOUHLASU ROAD-TRAFFIC s.r.o.