
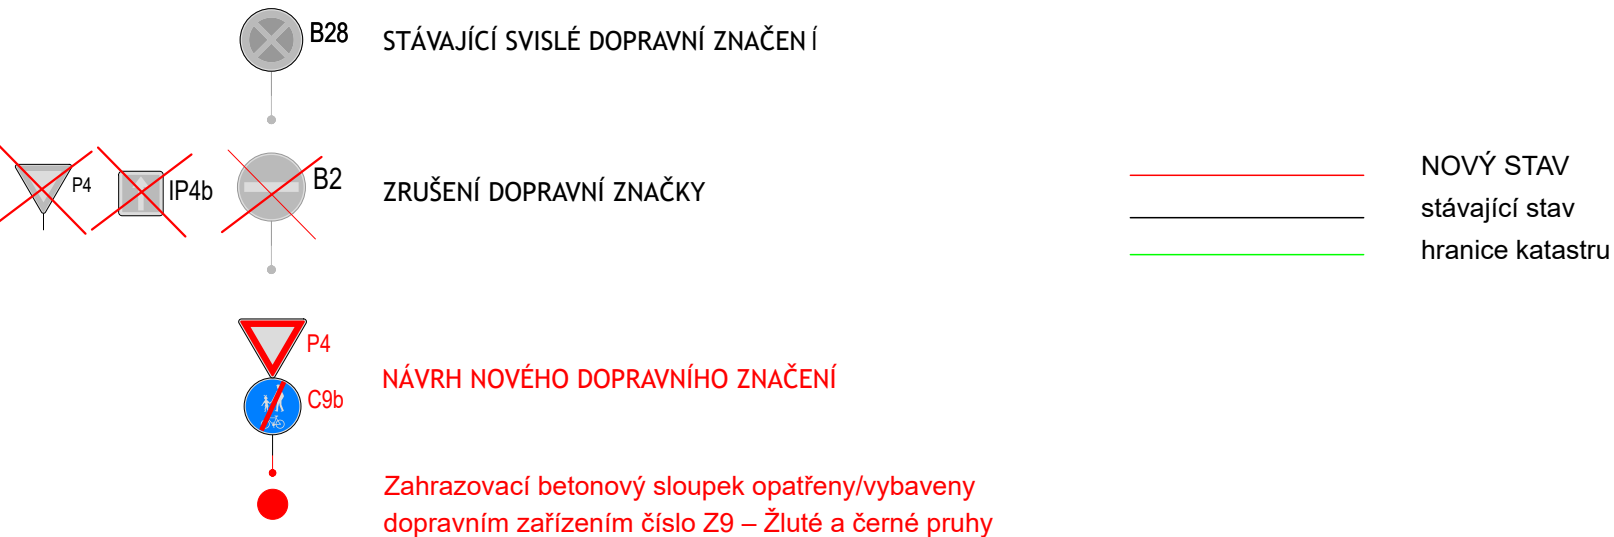


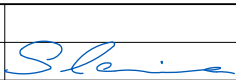

KONTROLOVAL	VYPRACOVAL		 Ing. Michal SLANINA Autorizovaný inženýr pro dopravní stavby ČKAIT 1103465	
Ing. SLANINA Michal	Ing. SLANINA Michal			
KRAJ, MěÚ, ObÚ	MORAVSKOSLEZSKÝ			
INVESTOR	OBEC LUČINA			
MÍSTO STAVBY:	LUČINA			
NÁZEV AKCE			FORMÁT	A3
ÚPRAVA DOPRAVNÍHO ZNAČENÍ NA p.č. 425/3			DATUM	6 / 2025
			STUPEŇ	JEDNOSTUPŇOVÉ PD
			MĚŘÍTKO	1:350
			OBJEKT	
NÁZEV VÝKRESU			ČÍSLO VÝKRESU	PARÉ
SITUACE			02	