


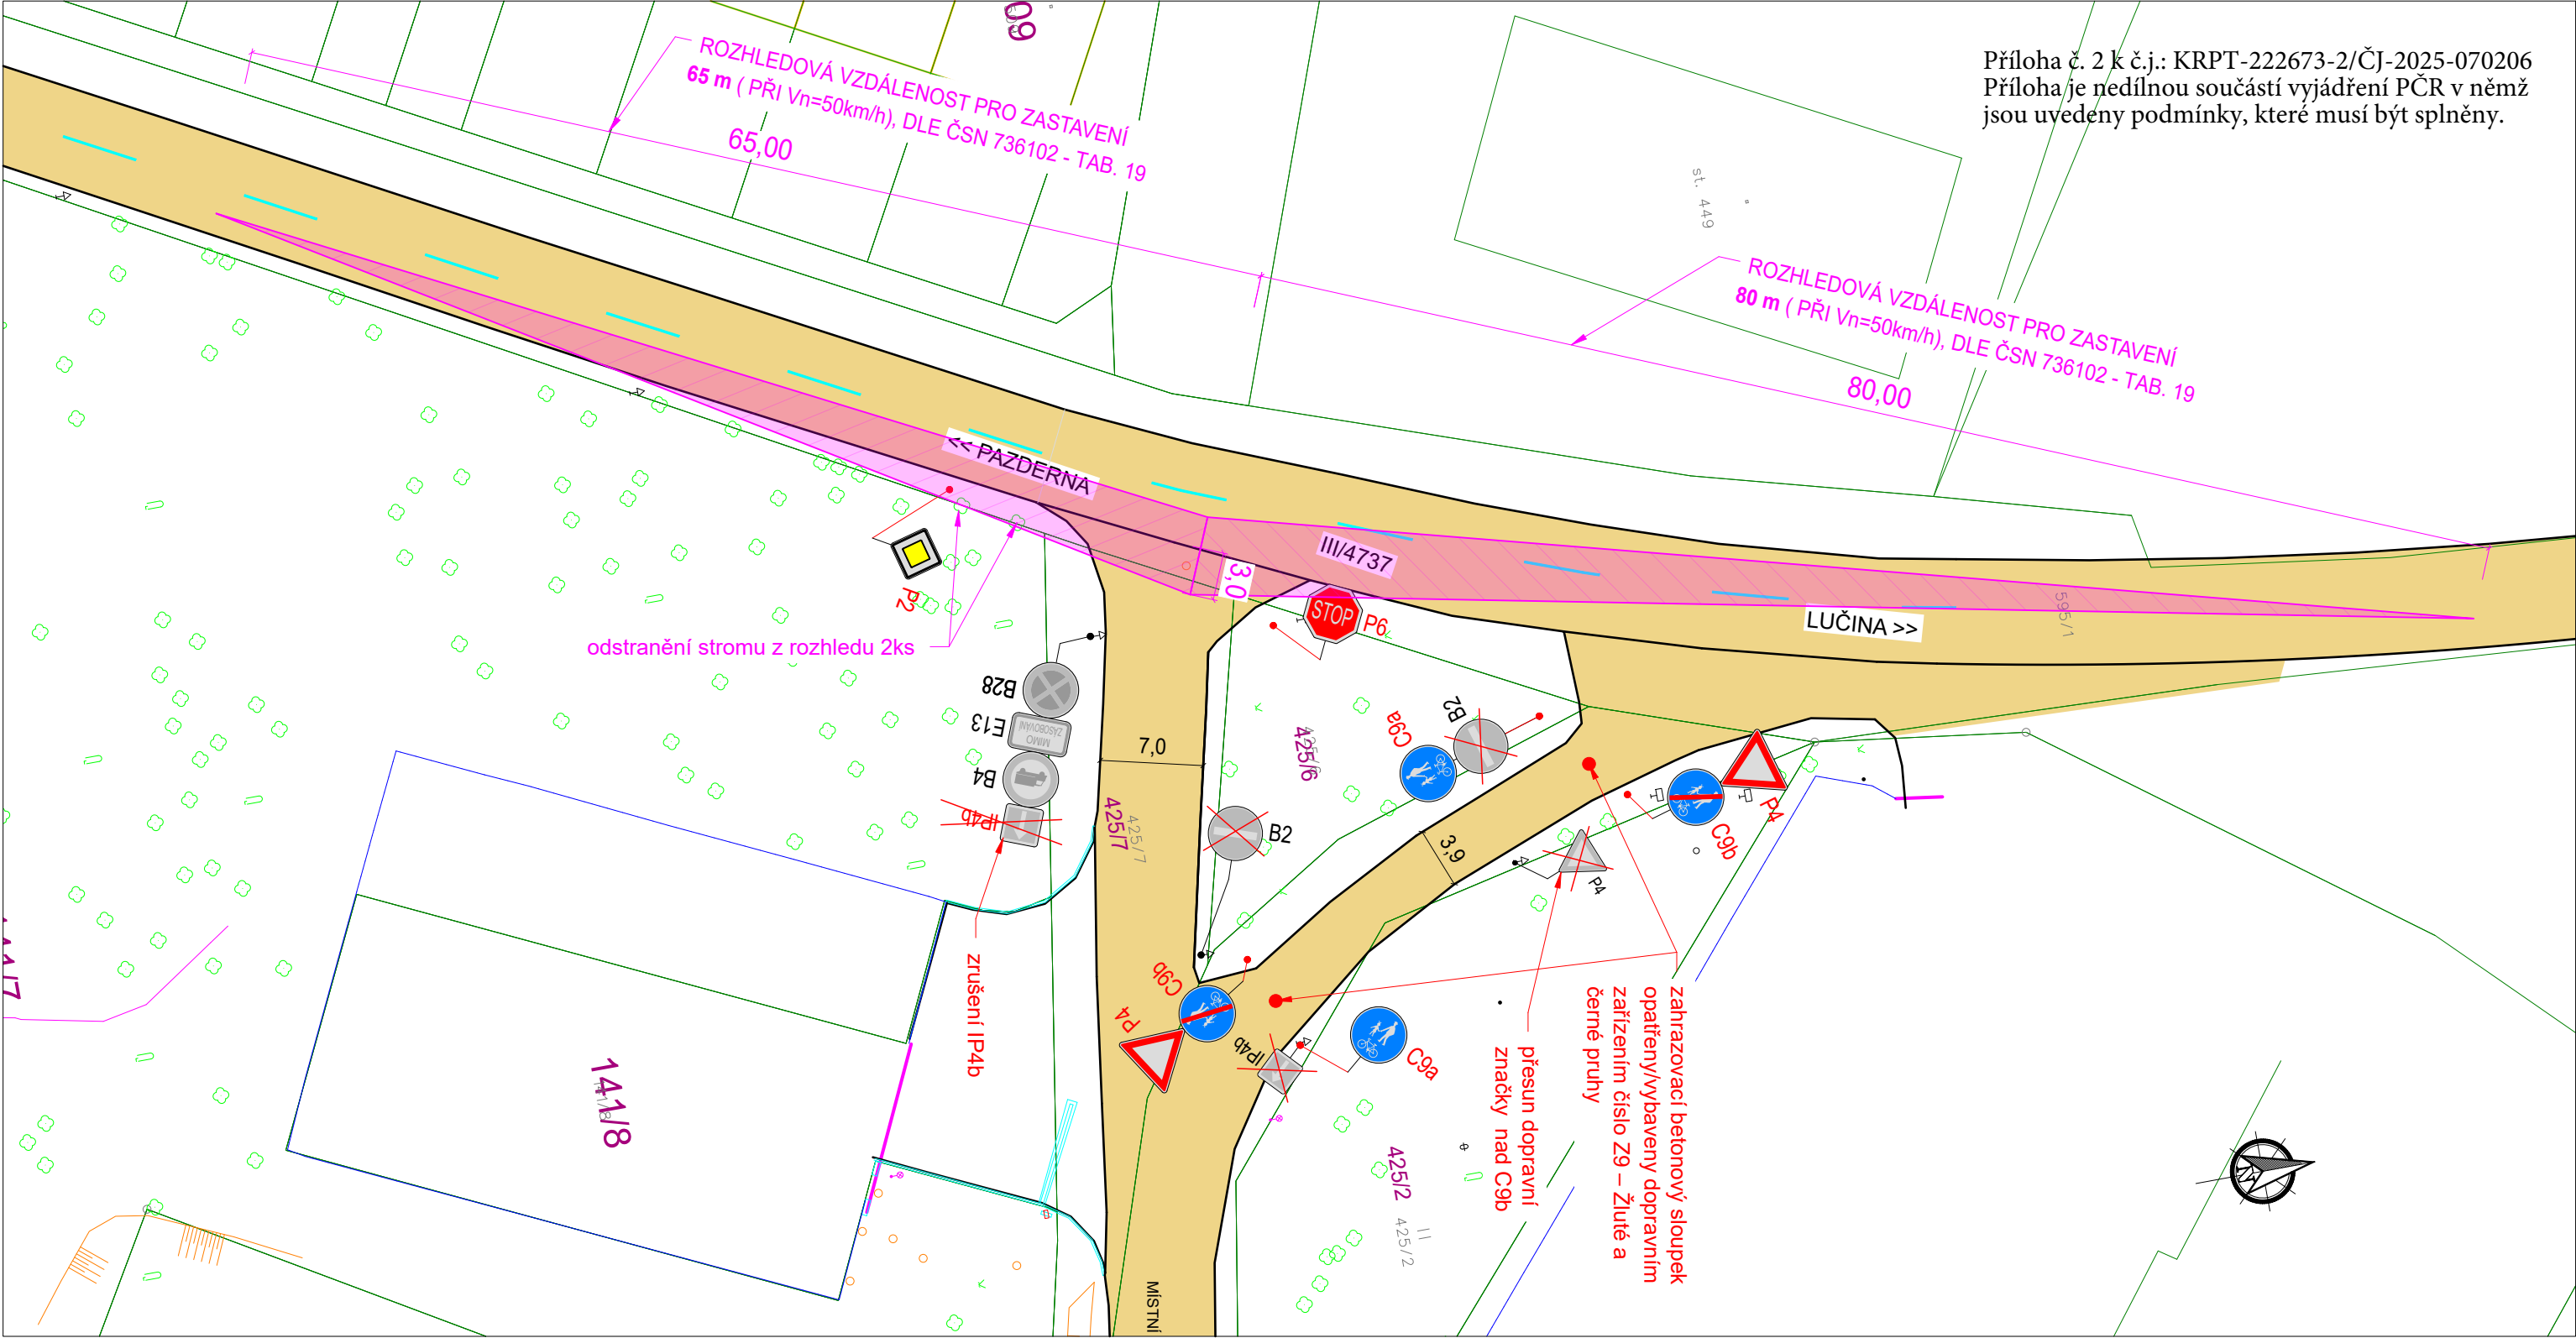

Príloha č. 2 k č.j.: KRPT-222673-2/ČJ-2025-070206
Príloha je nedílnou součástí vyjádření PČR v němž
jsou uvedeny podmínky, které musí být splněny.

NOVÝ STAV
stávající stav
hranice katastru

ROZHLEDOVÉ TRJÚHELNÍKY
(STROMY ZASAHOJÍCÍ DO ROZHLEDOVÝCH
TRJÚHELNÍKŮ BUDOU ODSTRANĚNY)

KONTROLOVAL	VYPRACOVAL	
Ing. SLANINA Michal	Ing. SLANINA Michal	Slanina
KRAJ, MěÚ, ObÚ	MORAVSKOSLEZSKÝ	
INVESTOR	OBEC LUČINA	
MÍSTO STAVBY:	LUČINA	
NÁZEV AKCE	ÚPRAVA DOPRAVNÍHO ZNAČENÍ NA p.č. 425/3	
NÁZEV VÝKRESU	ROZHLEDOVÉ POMĚRY	

 Ing. Michal SLANINA Autorizovaný inženýr pro dopravní stavby ČKAIT 1103465	
FORMÁT	A3
DATUM	6 / 2025
STUPEŇ	JEDNOSTUPŇOVÉ PD
MĚŘÍTKO	1:400
OBJEKT	
ČÍSLO VÝKRESU	PARÉ