
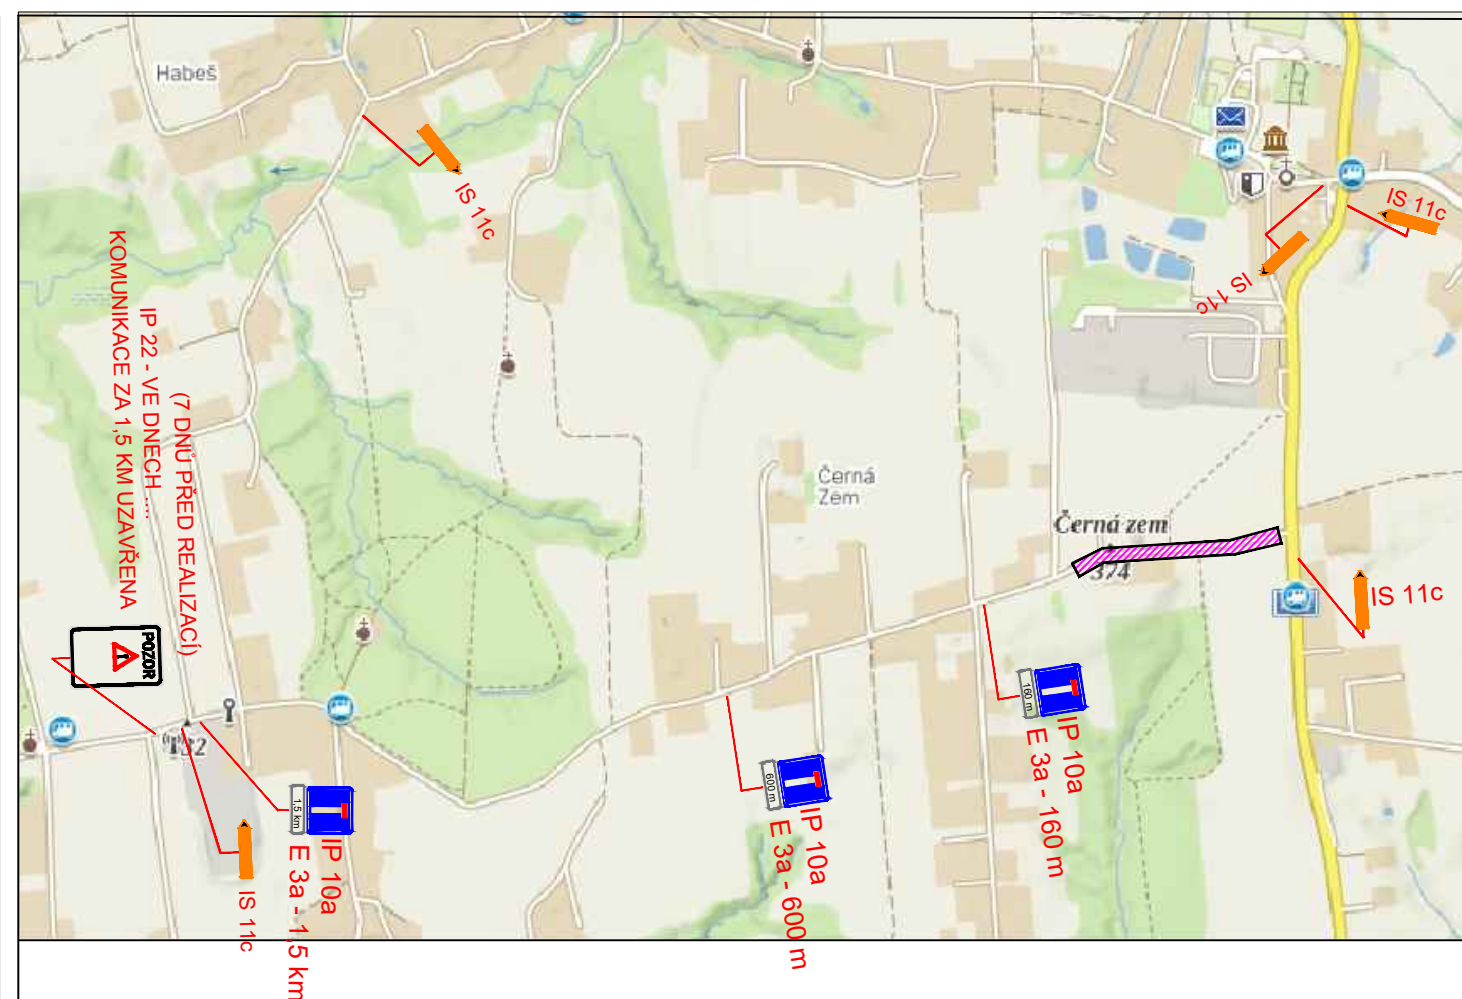


Příloha k č.j.: KRPT-223671-2/ČJ-2025-070206
Příloha je nedílnou součástí vyjádření PČR v němž
jsou uvedeny podmínky, které musí být splněny.

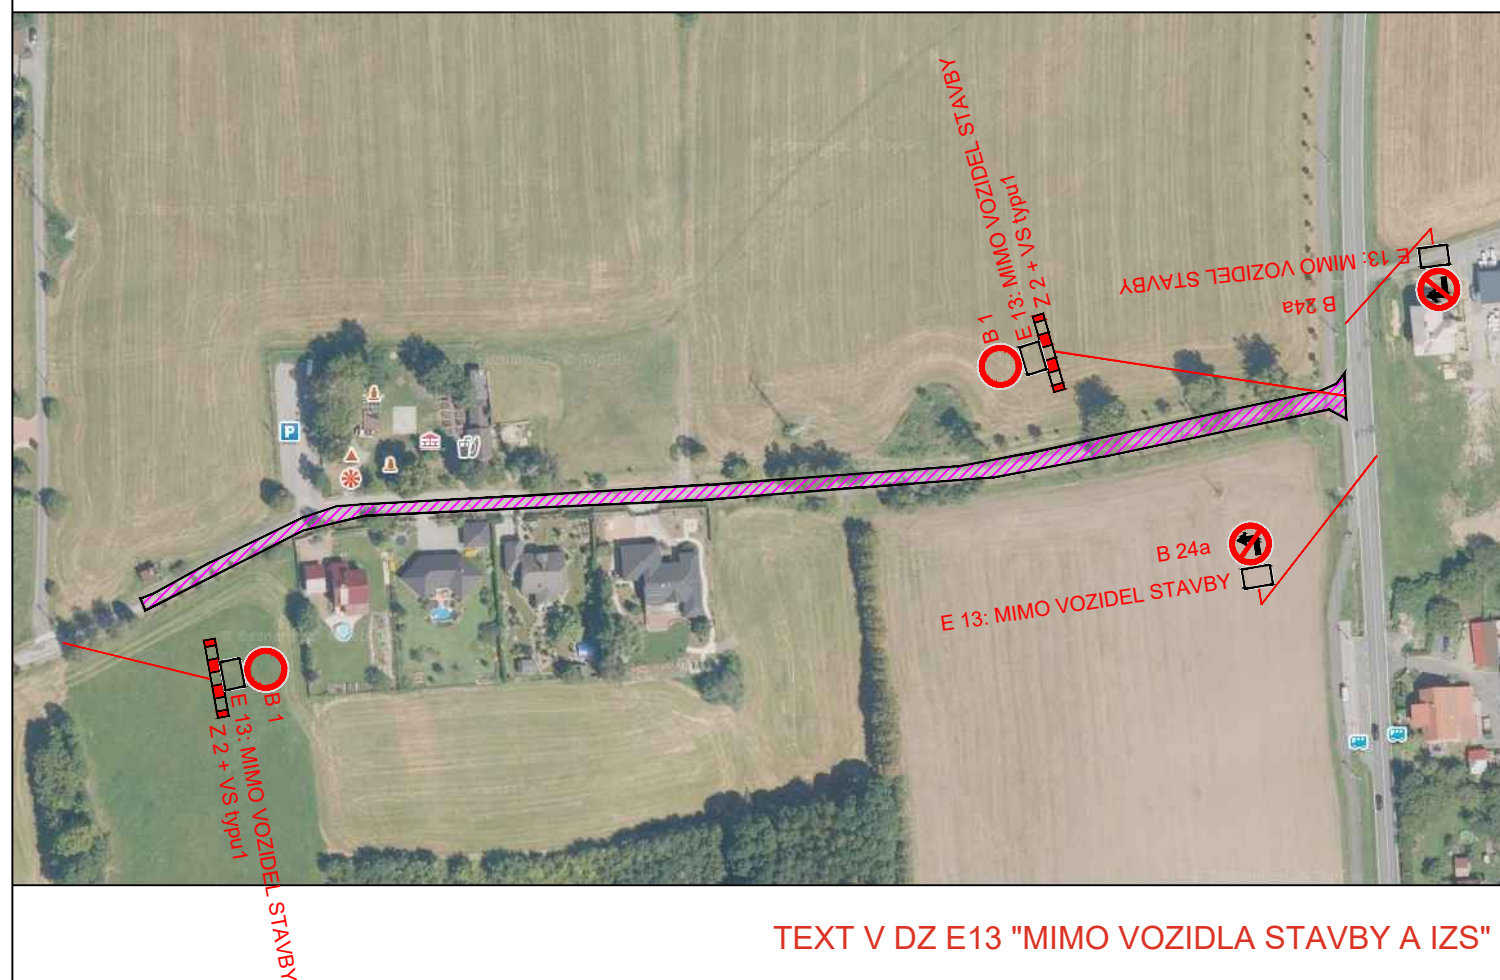

POPIS NÁVRHU PDZ:

PROJEKT ŘEŠÍ OPRAVU KOMUNIKACE V SEDLIŠTÍCH.
NUTNÁ UZAVÍRKA KOMUNIKACE VZHLEDEM K ŠÍŘKOVÉMU USPOŘÁDÁNÍ KOMUNIKACE.
V RÁMCI STAVBY JE VEDENA OT.

por. Bc. Petr Ambroz
POLICIE ČESKÉ REPUBLIKY
Důvod podepsání: Za správnost vyhotovení
Čas podepsání: 26.09.2025 14:09:40

 ÚSEK OPRAVY

LEGENDA :  STÁVAJÍCÍ DZ



NAVRŽENÉ DZ

ZODP. PROJEKTANT:		JANKOSTAV s.r.o.	
VYPRACOVAL:			
INVESTOR: -			
NÁZEV AKCE:		ČÁST: -	FORMÁT:
OPRAVA KOMUNIKACE VEDOUČÍ K BEZRUČOVĚ VYHLÍDKY V SEDLIŠTÍCH		DATUM: 8/2025	STUPEŇ: PDZ
		MÍSTO STAVBY: ORLOVÁ	
OBSAH VÝKRESU:	STAVEBNÍ OBJEKT:	ČÍSLO VÝKRESU:	
	-		
NÁVRH PDZ	MĚŘÍTKO:	1	
	-		