



MK MAXIMA GORKÉHO - OTEVŘENÝ VÝKOP V CHODNÍKU, ÚPLNÁ UZÁVĚRA ÚSEKU CHODNÍKU
(VZOR - PRACOVNÍ ÚSEK max. 30,0m)

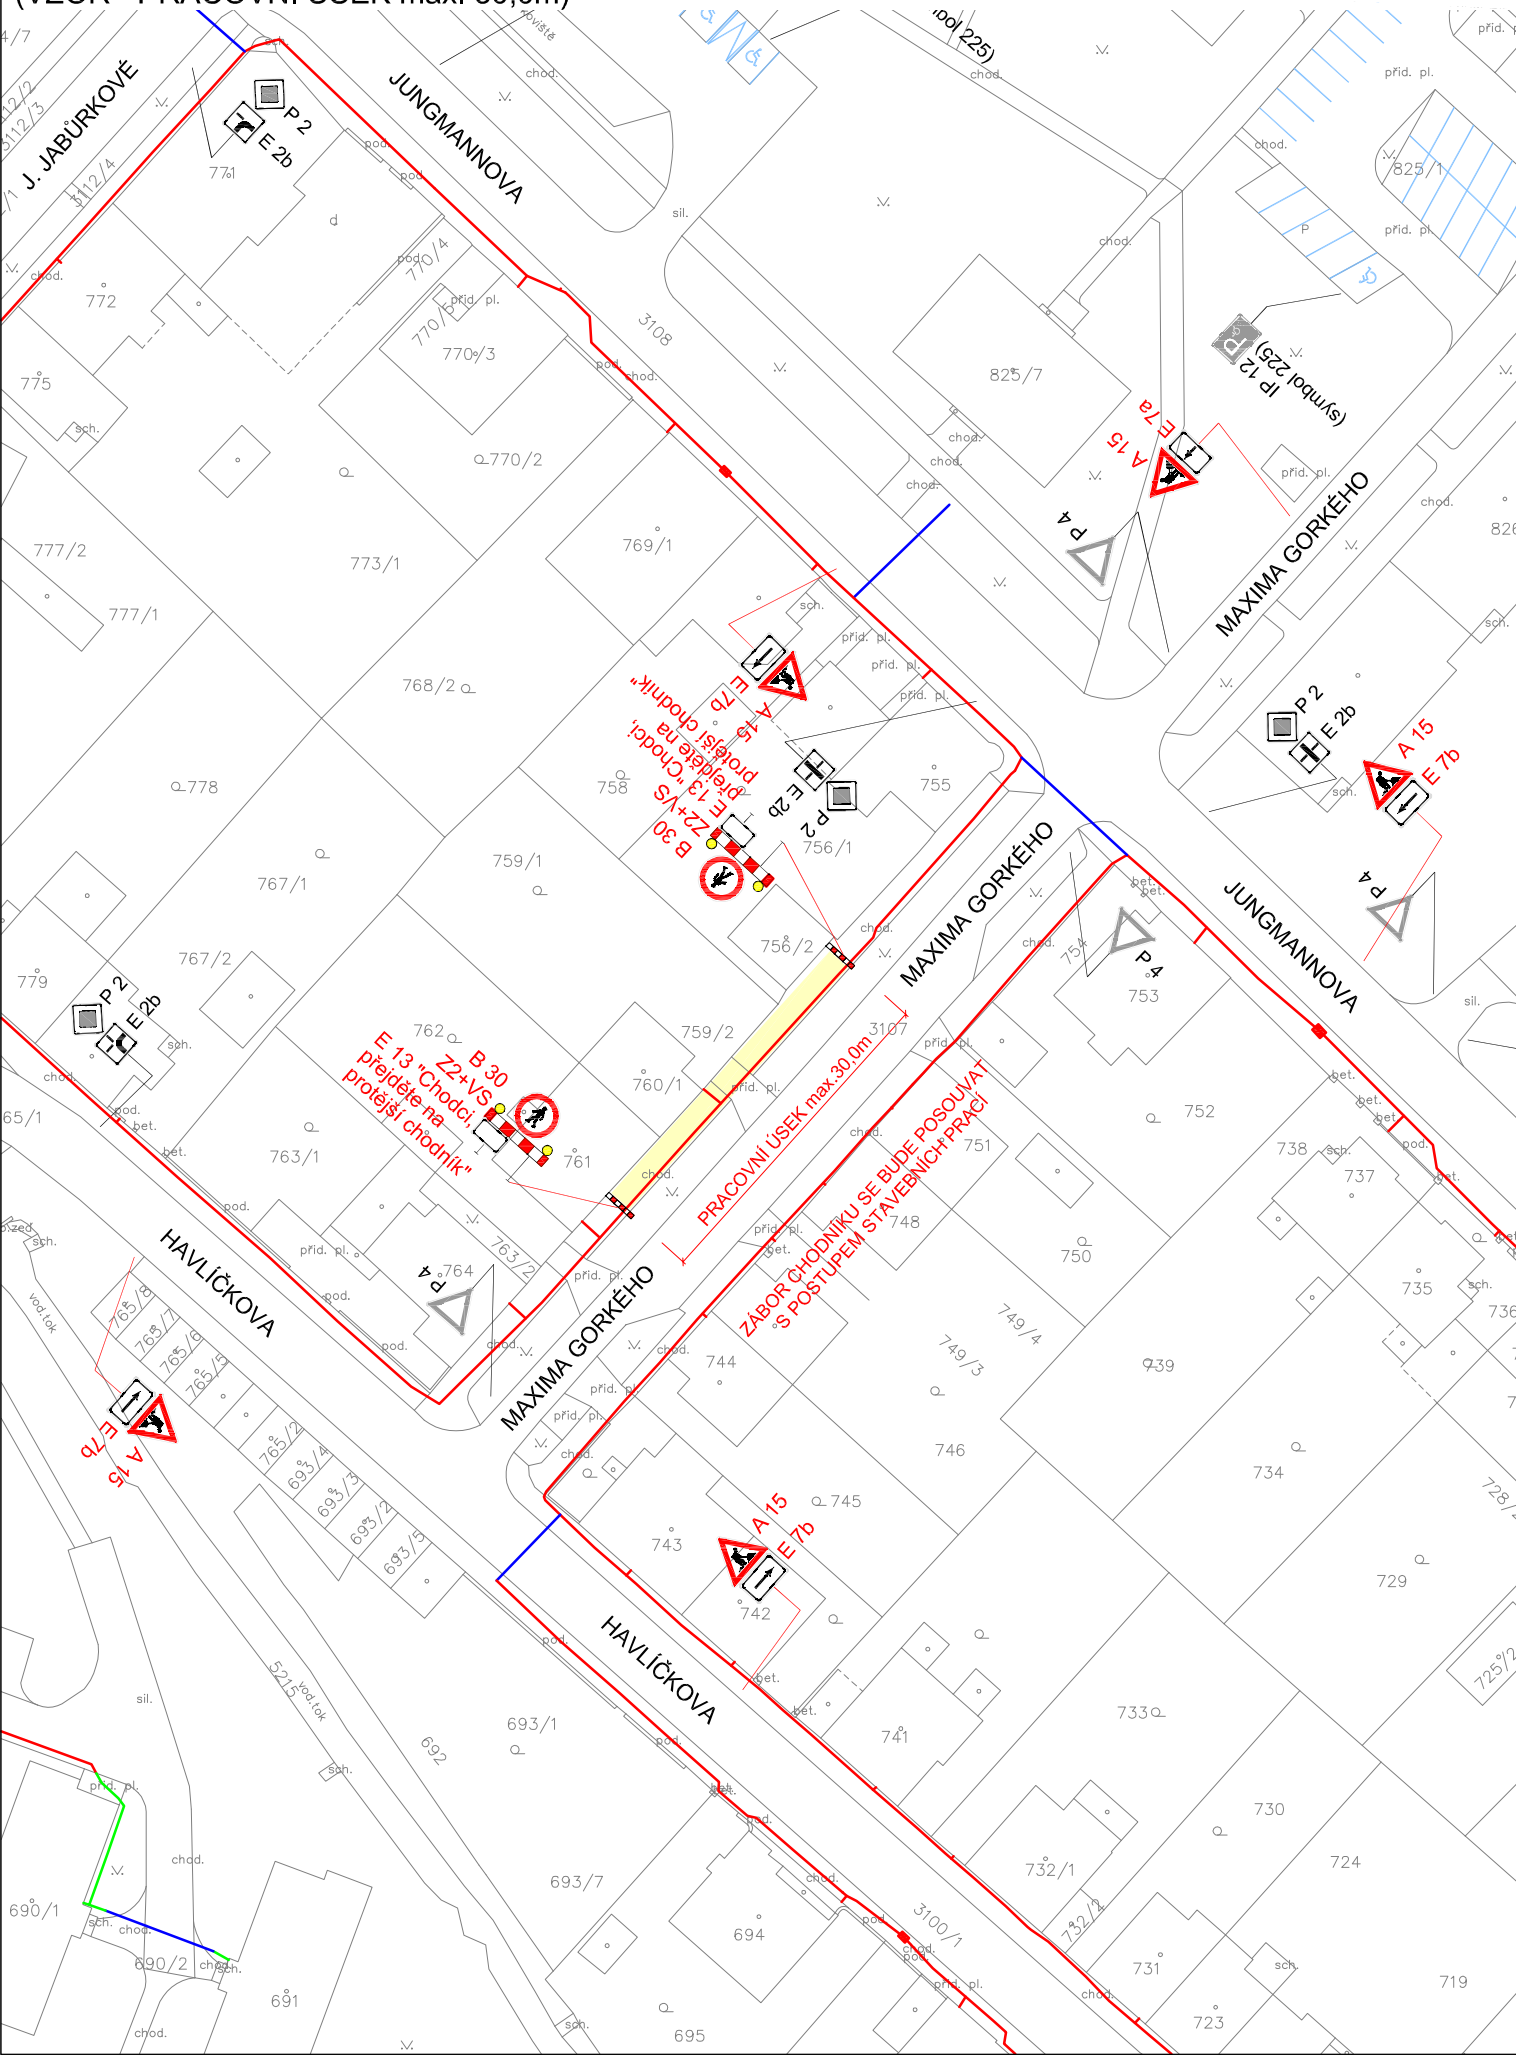

MK MAX. GORKÉHO - 1x PROTĚK POD VOZOVKOU

Príloha č. 12 k č.j.: KRPT-236868-2/ČJ-2025-070206
Príloha je nedílnou součástí vyjádření PČR v němž
jsou uvedeny podmínky, které musí být splněny.

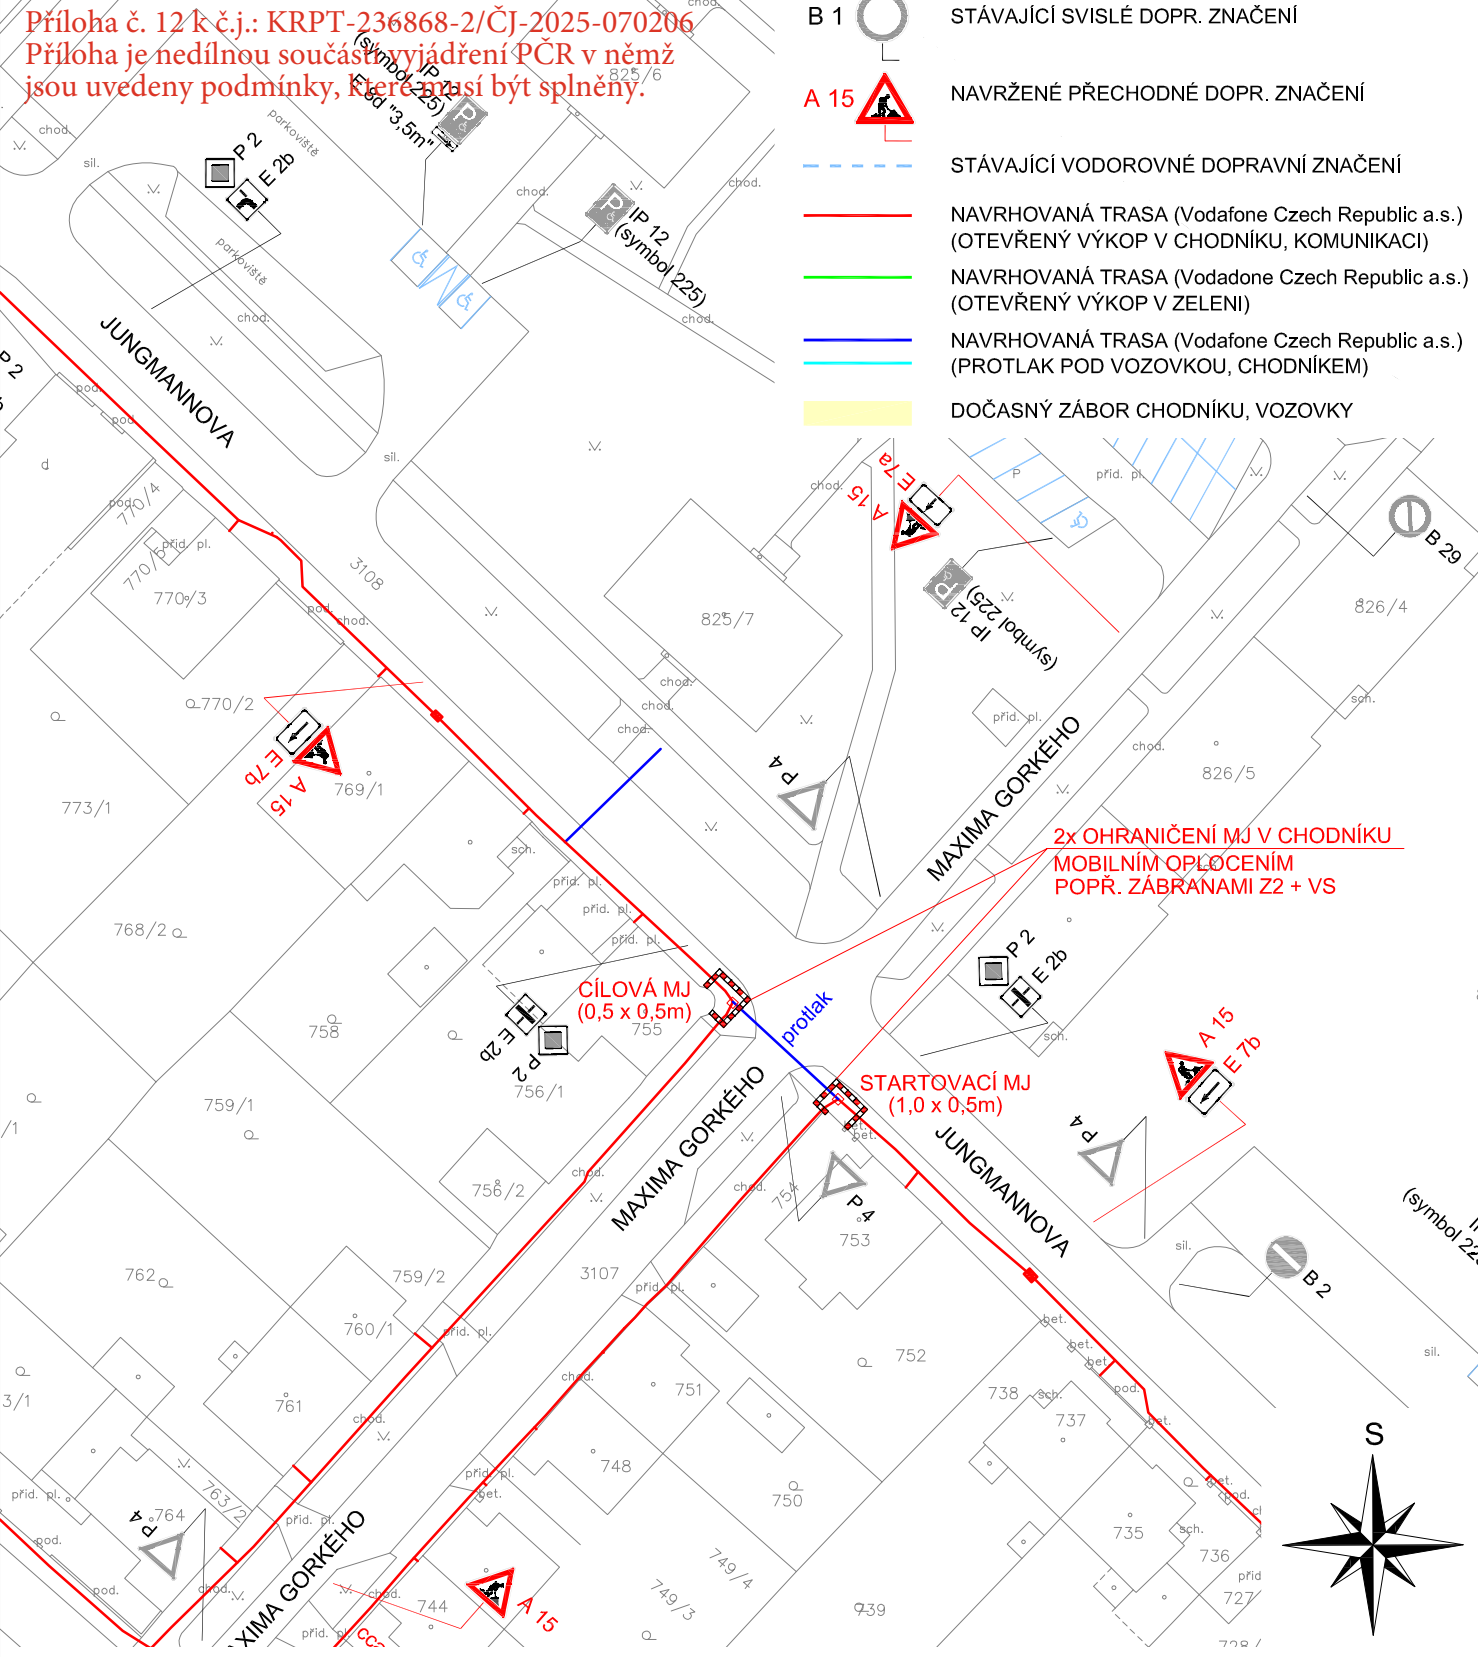

LEGENDA

- B 1 STÁVAJÍCÍ SVISLÉ DOPR. ZNAČENÍ
- A 15 NAVRŽENÉ PŘECHODNÉ DOPR. ZNAČENÍ
- STÁVAJÍCÍ VODOROVNÉ DOPRAVNÍ ZNAČENÍ
- NAVRHOVANÁ TRASA (Vodafone Czech Republic a.s.) (OTEVŘENÝ VÝKOP V CHODNÍKU, KOMUNIKACI)
- NAVRHOVANÁ TRASA (Vodafone Czech Republic a.s.) (OTEVŘENÝ VÝKOP V ZELENÍ)
- NAVRHOVANÁ TRASA (Vodafone Czech Republic a.s.) (PROTLAK POD VOZOVKOU, CHODNÍKEM)
- DOČASNÝ ZÁBOR CHODNÍKU, VOZOVKY

Zodp. projektant	Sypták		Robert Sypták projektová činnost, pronájem a osazování provizorního dopravního značení Edisonova 377/15, 700 30 Ostrava IČ: 63310201 tel.: 603 322 228		
Vypracoval	Sypták				
Kreslil	Sypták				
Kontrola	Sypták				
Akce :					
FTTH_L3_Frýdek-Místek_005					
PŘECHODNÉ DOPRAVNÍ ZNAČENÍ PO DOBU STAVBY			PEMA GROUP s.r.o.		
Příloha			Objednavatel :		Teslova 1129/2b, 702 00 Ostrava
			Datum		červenec 2025
			Měřítko		1:750
			Archivní číslo		07/2025
MK MAXIMA GORKÉHO			Číslo		
			12		