



MK J. JABŮRKOVÉ (ÚSEK JUNGMANNOVA - HAVLÍČKOVA) - OTEVŘENÝ VÝKOP V CHODNÍKU, ÚPLNÁ UZÁVĚRA ÚSEKU CHODNÍKU (VZOR - PRACOVNÍ ÚSEK max. 30,0m)

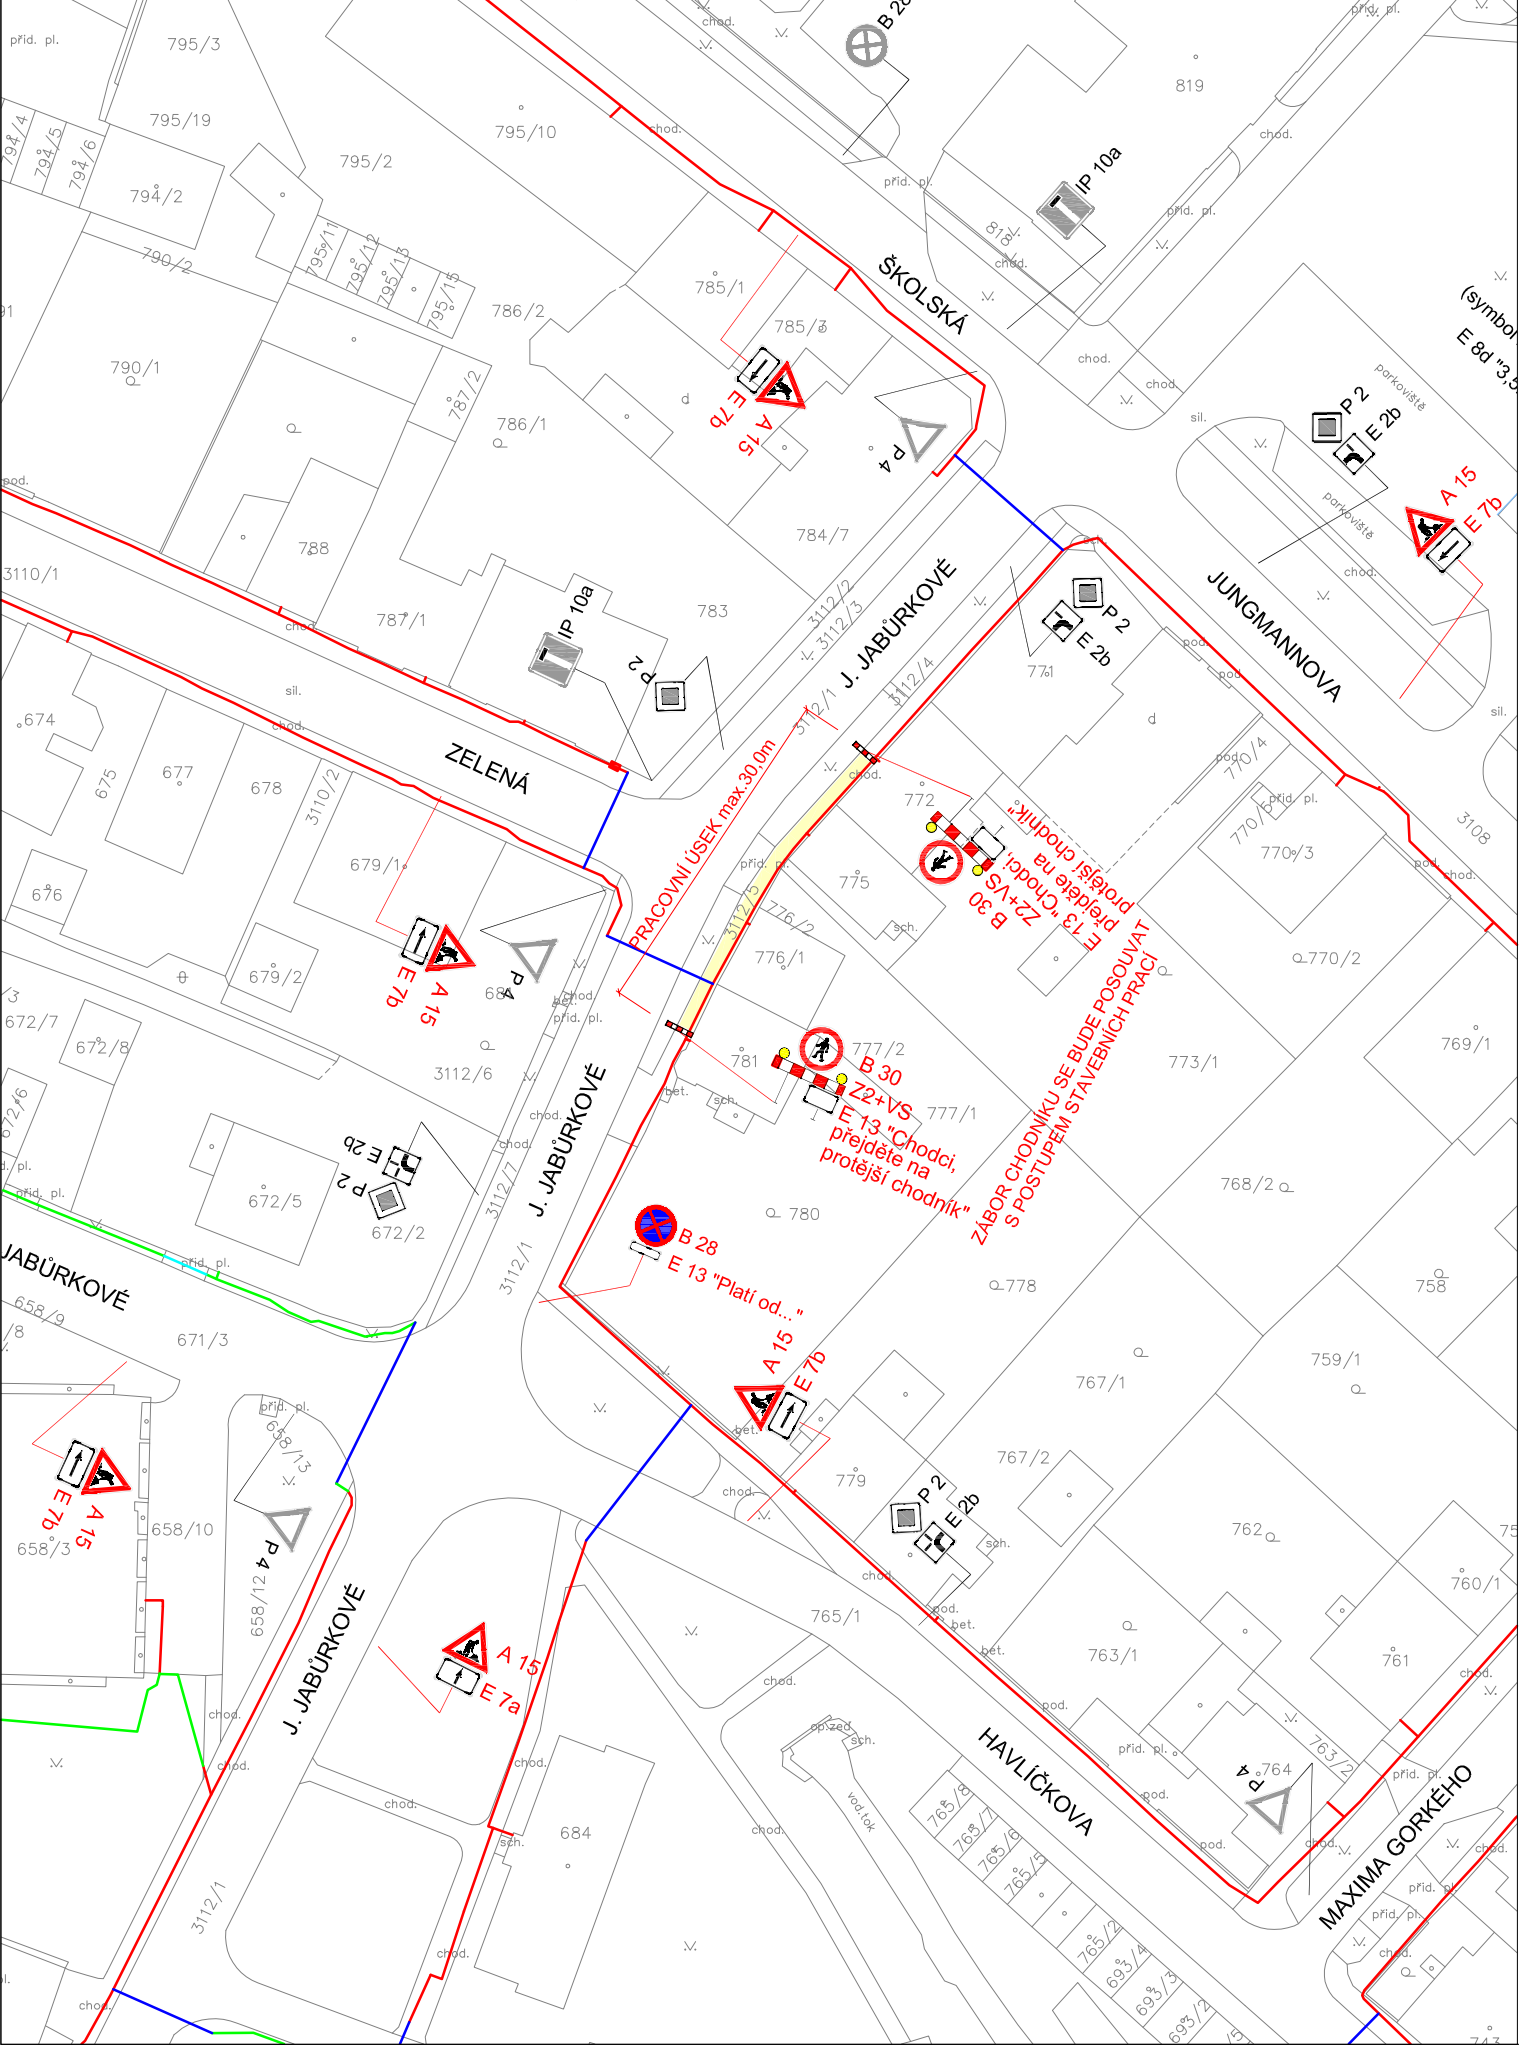

MK J. JABŮRKOVÉ - 1x PROTLAK POD VOZOVKOU

Příloha č. 13 k č.j.: KRPT-236868-2/ČJ-2025-070206
Příloha je nedílnou součástí vyjádření PČR v němž
jsou uvedeny podmínky, které musí být splněny.

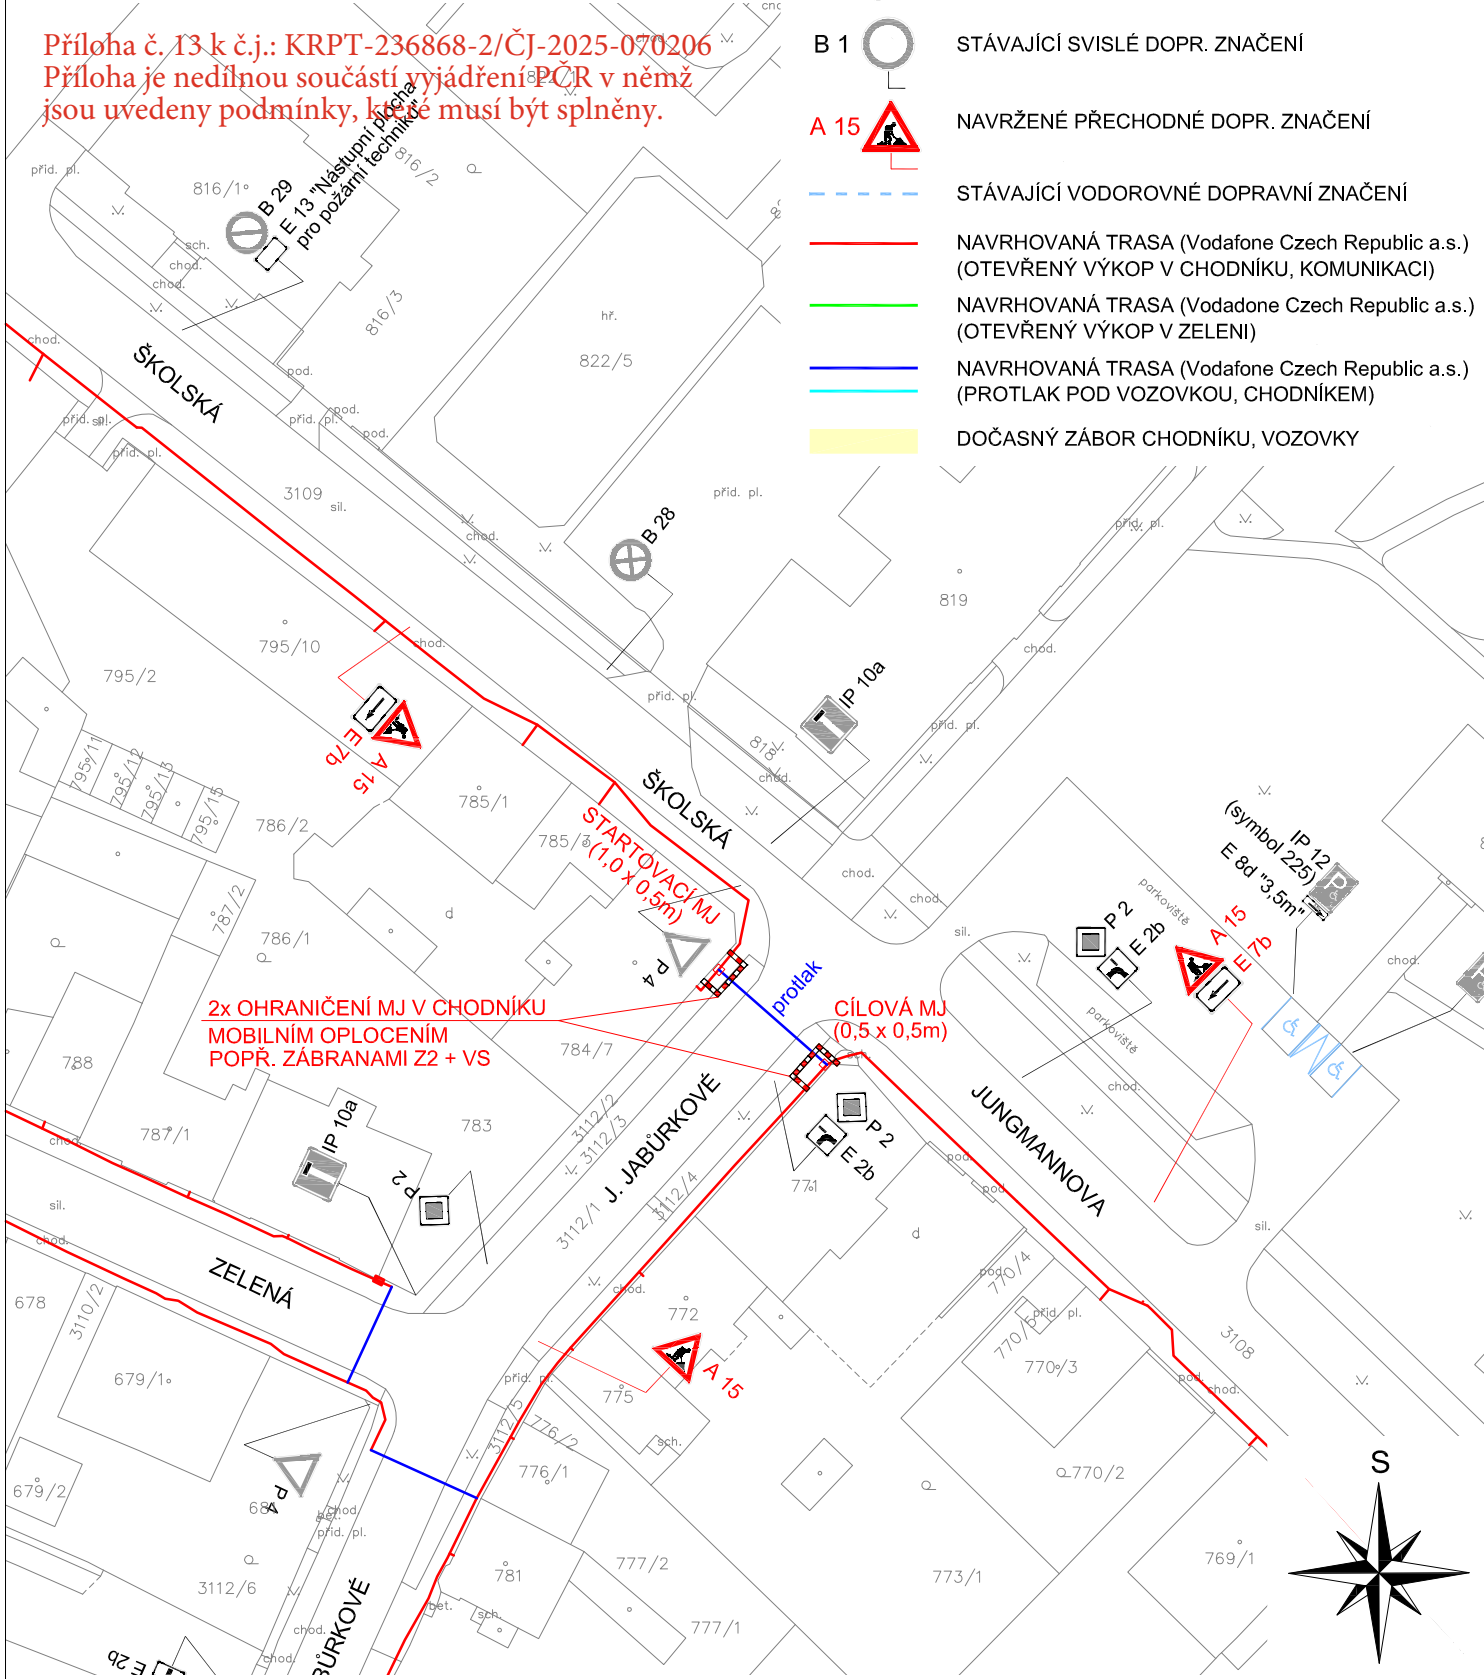

Zodp. projektant	Sypták		Robert Sypták projektová činnost, pronájem a osazování provizorního dopravního značení Edisonova 377/15, 700 30 Ostrava IČ: 63310201 tel.: 603 322 228		
Vypracoval	Sypták				
Kreslil	Sypták				
Kontrola	Sypták				
Akce :			PEMA GROUP s.r.o. Objednavatel : Teslova 1129/2b, 702 00 Ostrava		
FTTH_L3_Frýdek-Místek_005 PŘECHODNÉ DOPRAVNÍ ZNAČENÍ PO DOBU STAVBY					
Příloha MK J. JABŮRKOVÉ			Datum	červenec 2025	Číslo 13
			Měřítko	1:750	
			Archivní číslo	07/2025	