



MK J. JABŮRKOVÉ (ÚSEK HAVLÍČKOVA - BESKYDSKÁ) - OTEVŘENÝ VÝKOP V CHODNÍKU,
 ÚPLNÁ UZÁVĚRA ÚSEKU CHODNÍKU (VZOR - PRACOVNÍ ÚSEK max. 30,0m)

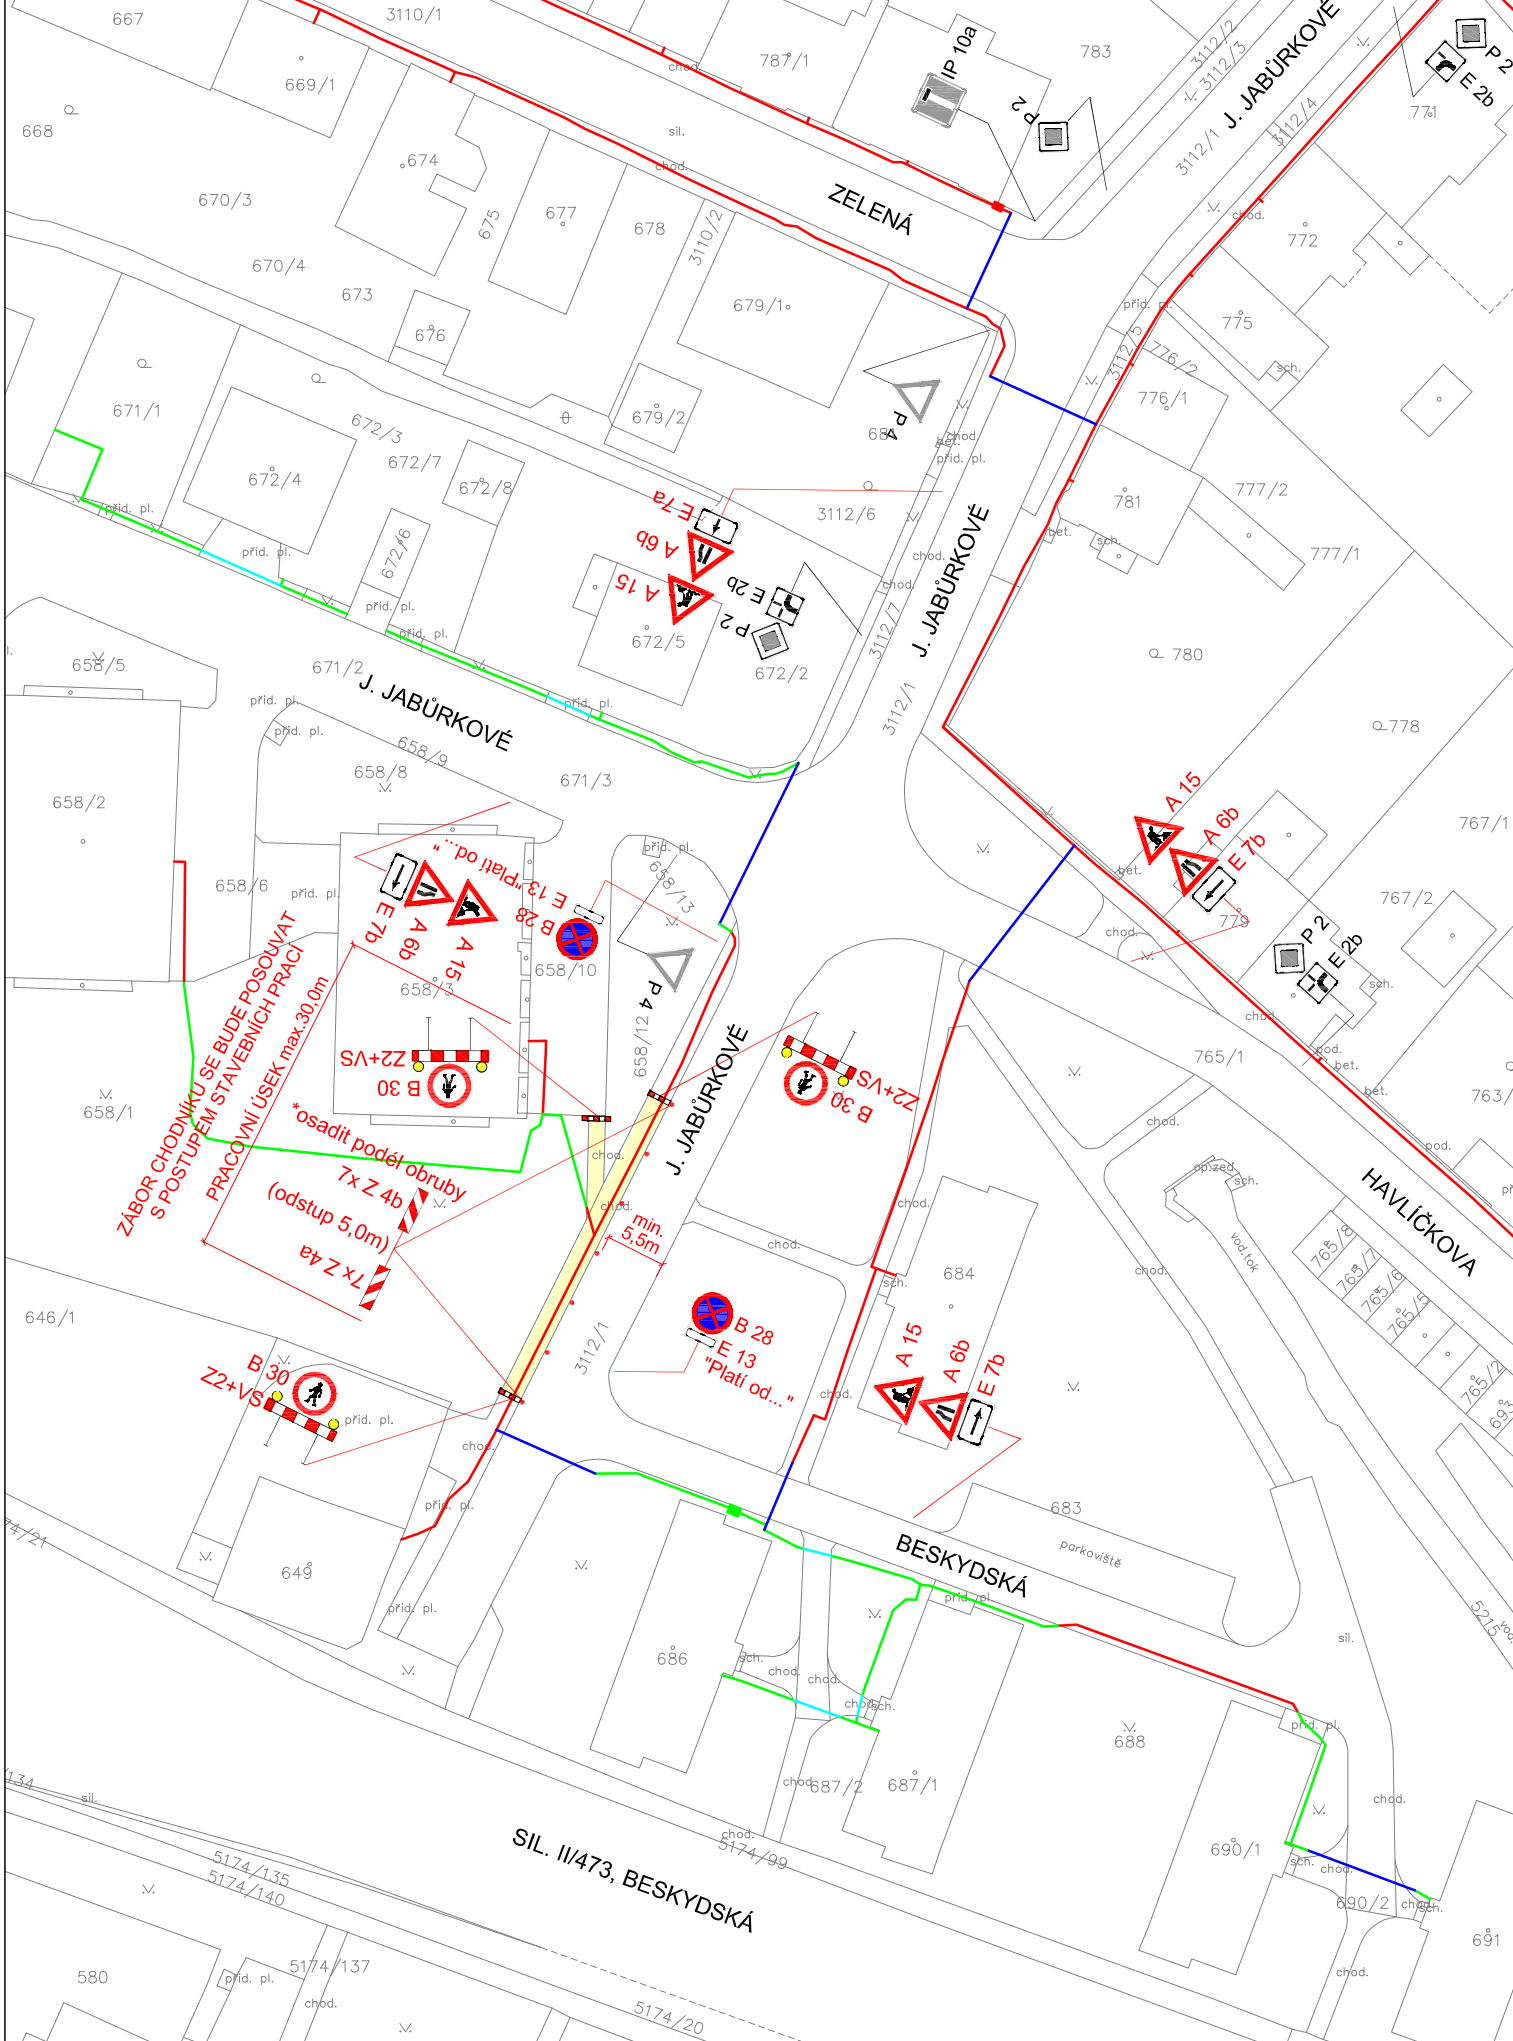


MK J. JABŮRKOVÉ - 1x PROTLAK POD VOZOVKOU

Příloha č. 14 k č.j.: KRPT-236868-2/ČJ-2025-070206
Příloha je nedílnou součástí vyjádření PČR v němž
jsou uvedeny podmínky, které musí být splněny.

LEGENDA

 - | | | |
|------|---|---|
| B 1 |  | STÁVAJÍCÍ SVISLÉ DOPR. ZNAČENÍ |
| A 15 |  | NAVŘZENÉ PŘECHODNÉ DOPR. ZNAČENÍ |
| |  | STÁVAJÍCÍ VODOROVNÉ DOPRAVNÍ ZNAČENÍ |
| |  | NAVROVANÁ TRASA (Vodafone Czech Republic a.s.)
(OTEVŘENÝ VÝKOP V CHODNÍKU, KOMUNIKACI) |
| |  | NAVROVANÁ TRASA (Vodafone Czech Republic a.s.)
(OTEVŘENÝ VÝKOP V ZELENÍ) |
| |  | NAVROVANÁ TRASA (Vodafone Czech Republic a.s.)
(PROTLAK POD VOZOVKOU, CHODNÍKEM) |
| |  | |
| |  | DOČASNÝ ZÁBOR CHODNÍKU, VOZOVKY |

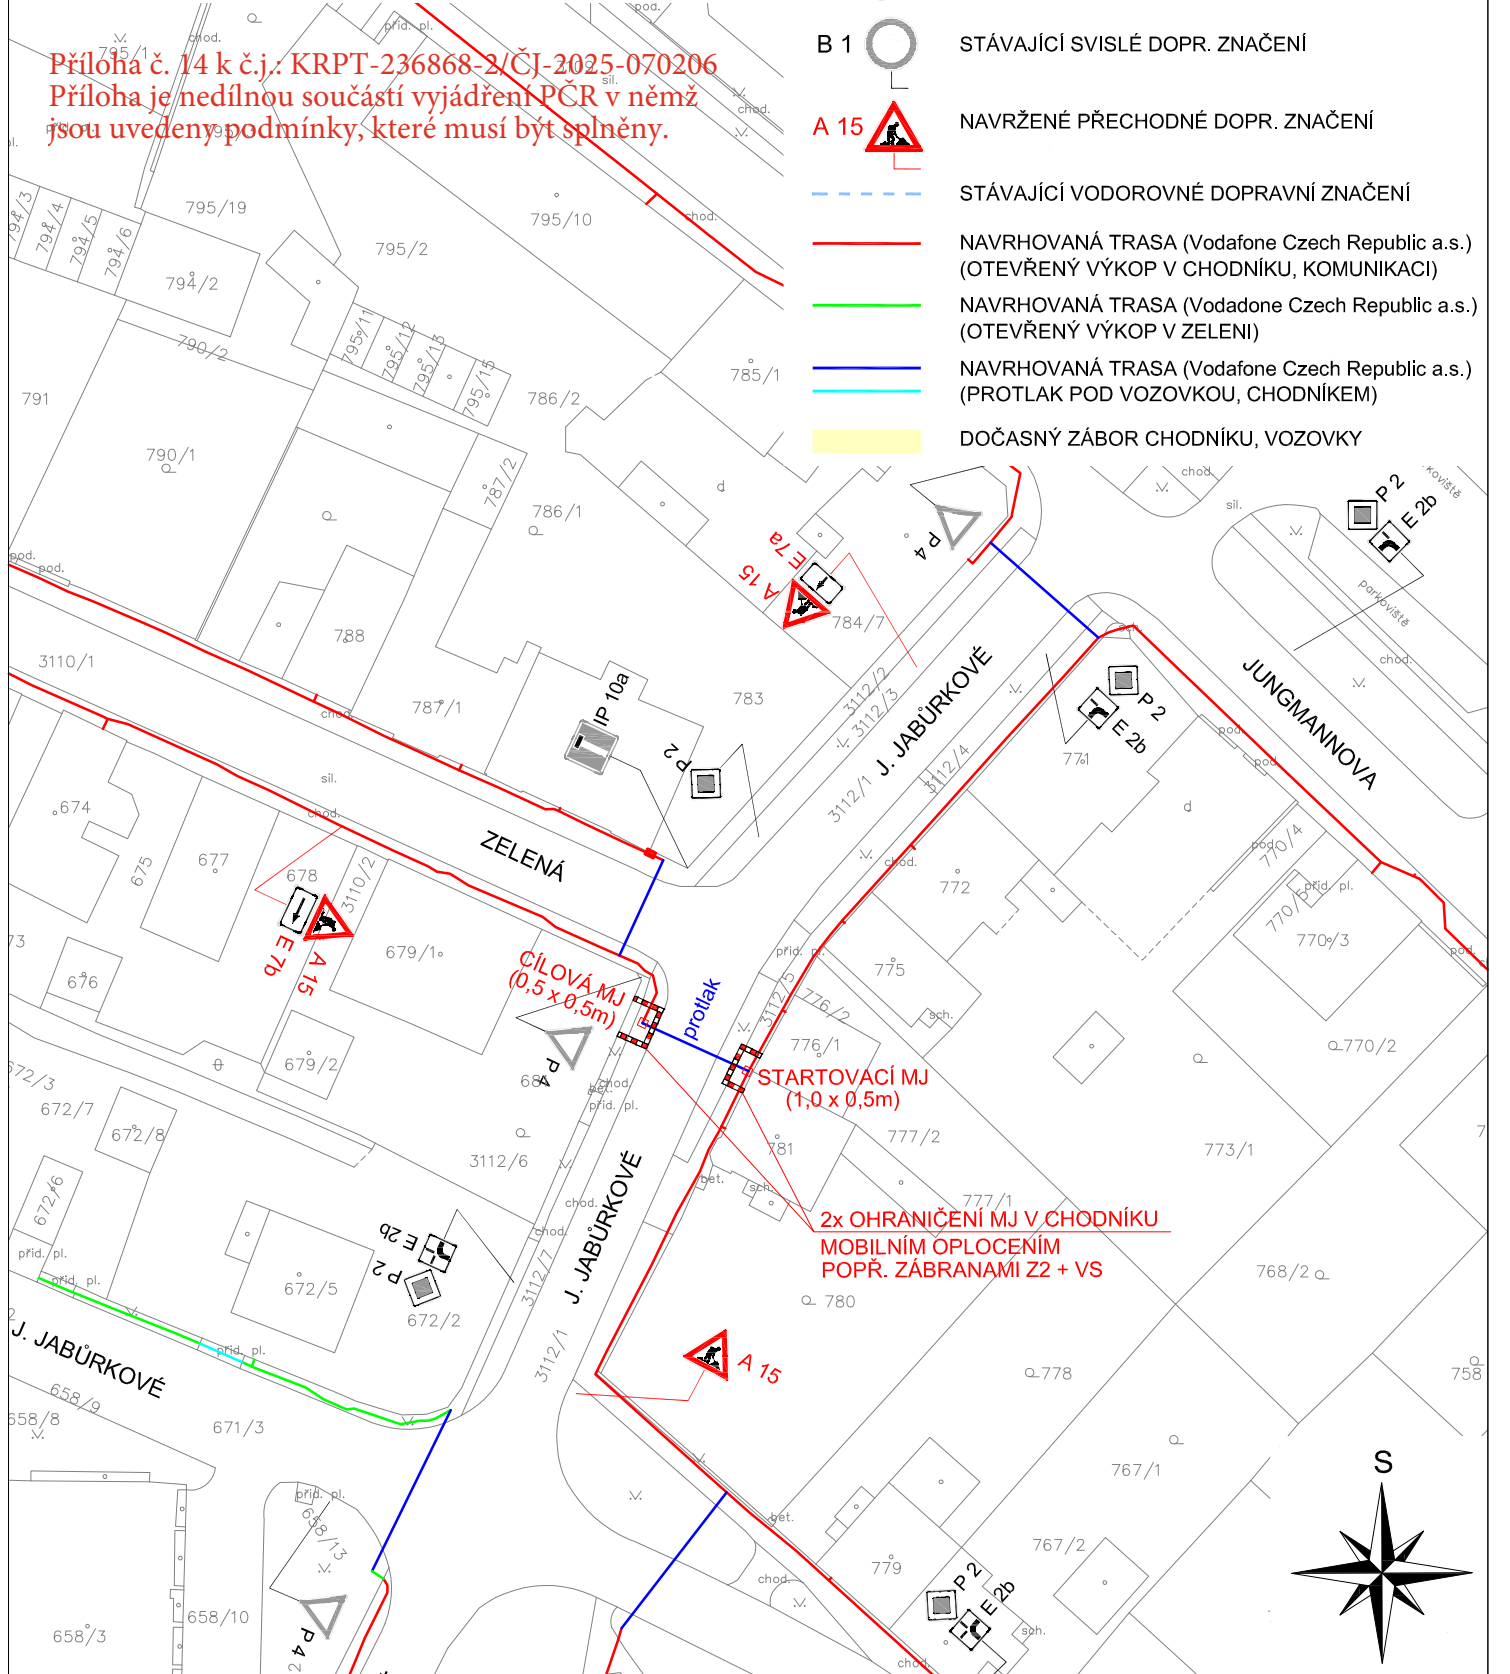

Zodp. projektant	Sypták		Robert Sypták projektová činnost, pronájem a osazování provizorního dopravního značení Edisonova 377/15, 700 30 Ostrava IČ: 63310201 tel.: 603 322 228		
Vypracoval	Sypták				
Kreslil	Sypták				
Kontrola	Sypták				
Akce :			PEMA GROUP s.r.o. Objednavatel : Teslova 1129/2b, 702 00 Ostrava		
FTTH_L3_Frýdek-Místek_005 PŘECHODNÉ DOPRAVNÍ ZNAČENÍ PO DOBU STAVBY					
Příloha MK J. JABŮRKOVÉ			Datum	červenec 2025	Číslo 14
			Měřítka	1:750	
			Archivní číslo	07/2025	