


MK BESKYDSKÁ - OTEVŘENÝ VÝKOP V CHODNÍKU, ÚPLNÁ UZÁVĚRA ÚSEKU CHODNÍKU
+ 1x PROTĚK POD VOZOVKOU

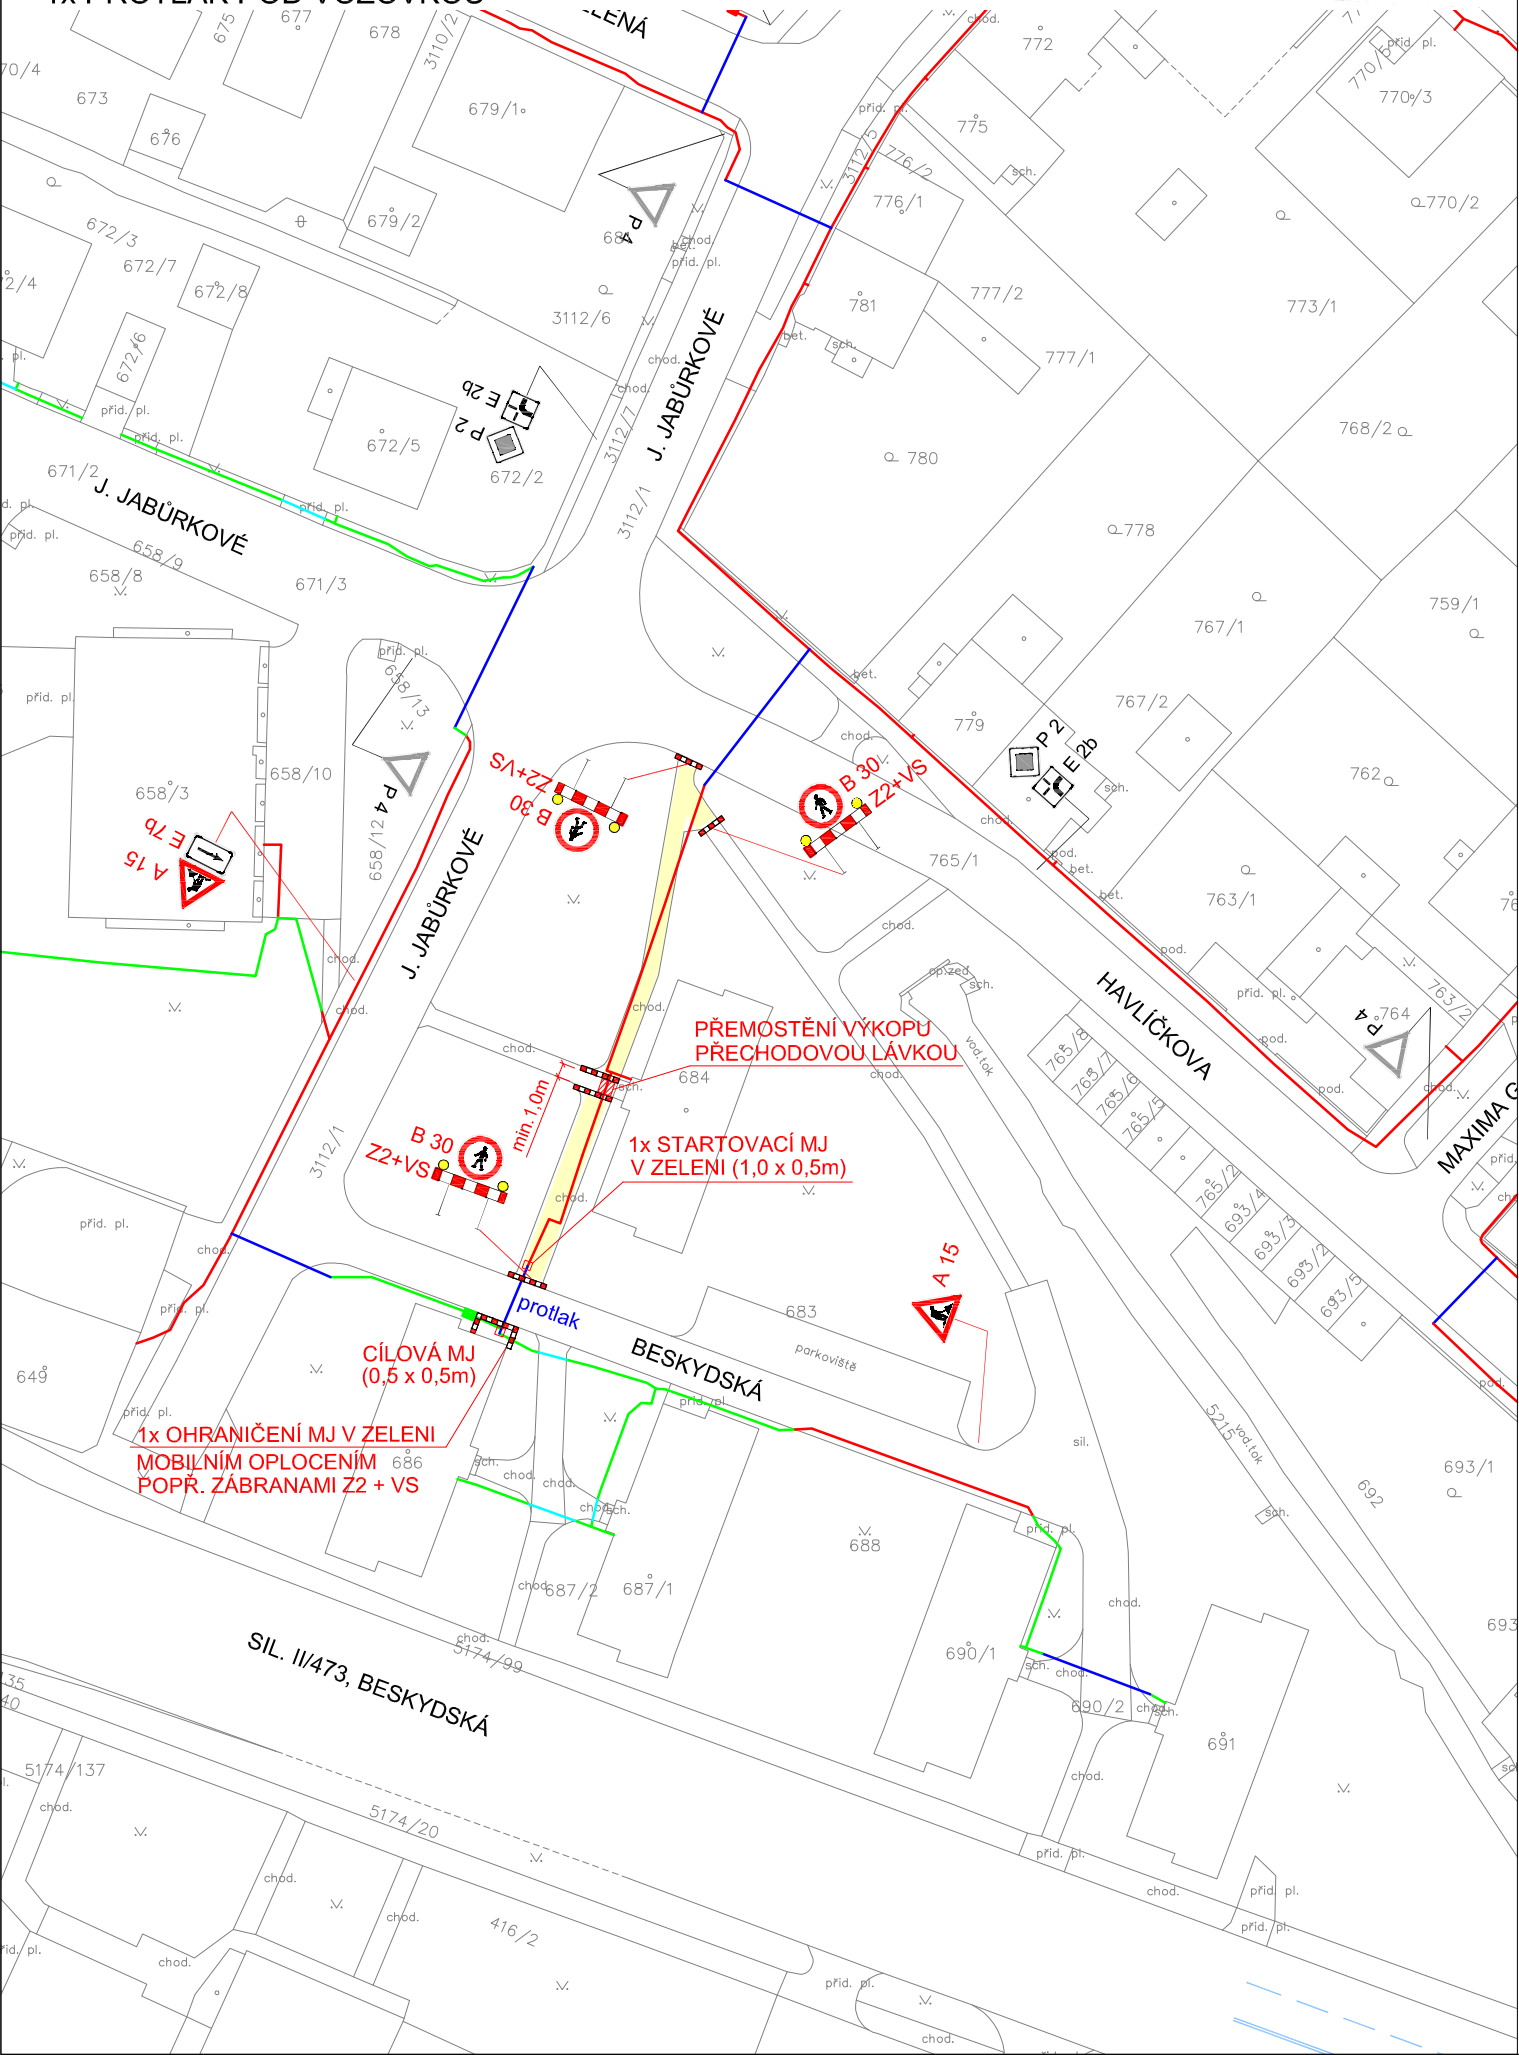

MK J. JABŮRKOVÉ - OTEVŘENÝ VÝKOP NA PLOŠE
PŘED BYTOVÝMI DOMY č.p. 1601, 1602

