

MK F. ČEJKY - OTEVŘENÝ VÝKOP V CHODNÍKU
 - ÚPLNÁ UZÁVĚRA ÚSEKU CHODNÍKU


A 15  NAVRŽENÉ PŘECHODNÉ DOPR. ZNAČENÍ

NAVRHOVANÁ TRASA (Vodafone Czech Republic a.s.)
(OTEVŘENÝ VÝKOP V CHODNÍKU, KOMUNIKACI)


NAVRHOVANÁ TRASA (Vodadone Czech Republic a.s.)
(OTEVŘENÝ VÝKOP V ZELENÍ)

— NAVRHOVANÁ TRASA (Vodafone Czech Republic a.s.)
— (PROTLAK POD VOZOVKOU, CHODNÍKEM)

DOČASNÝ ZÁBOR CHODNÍKU, VOZOVKY

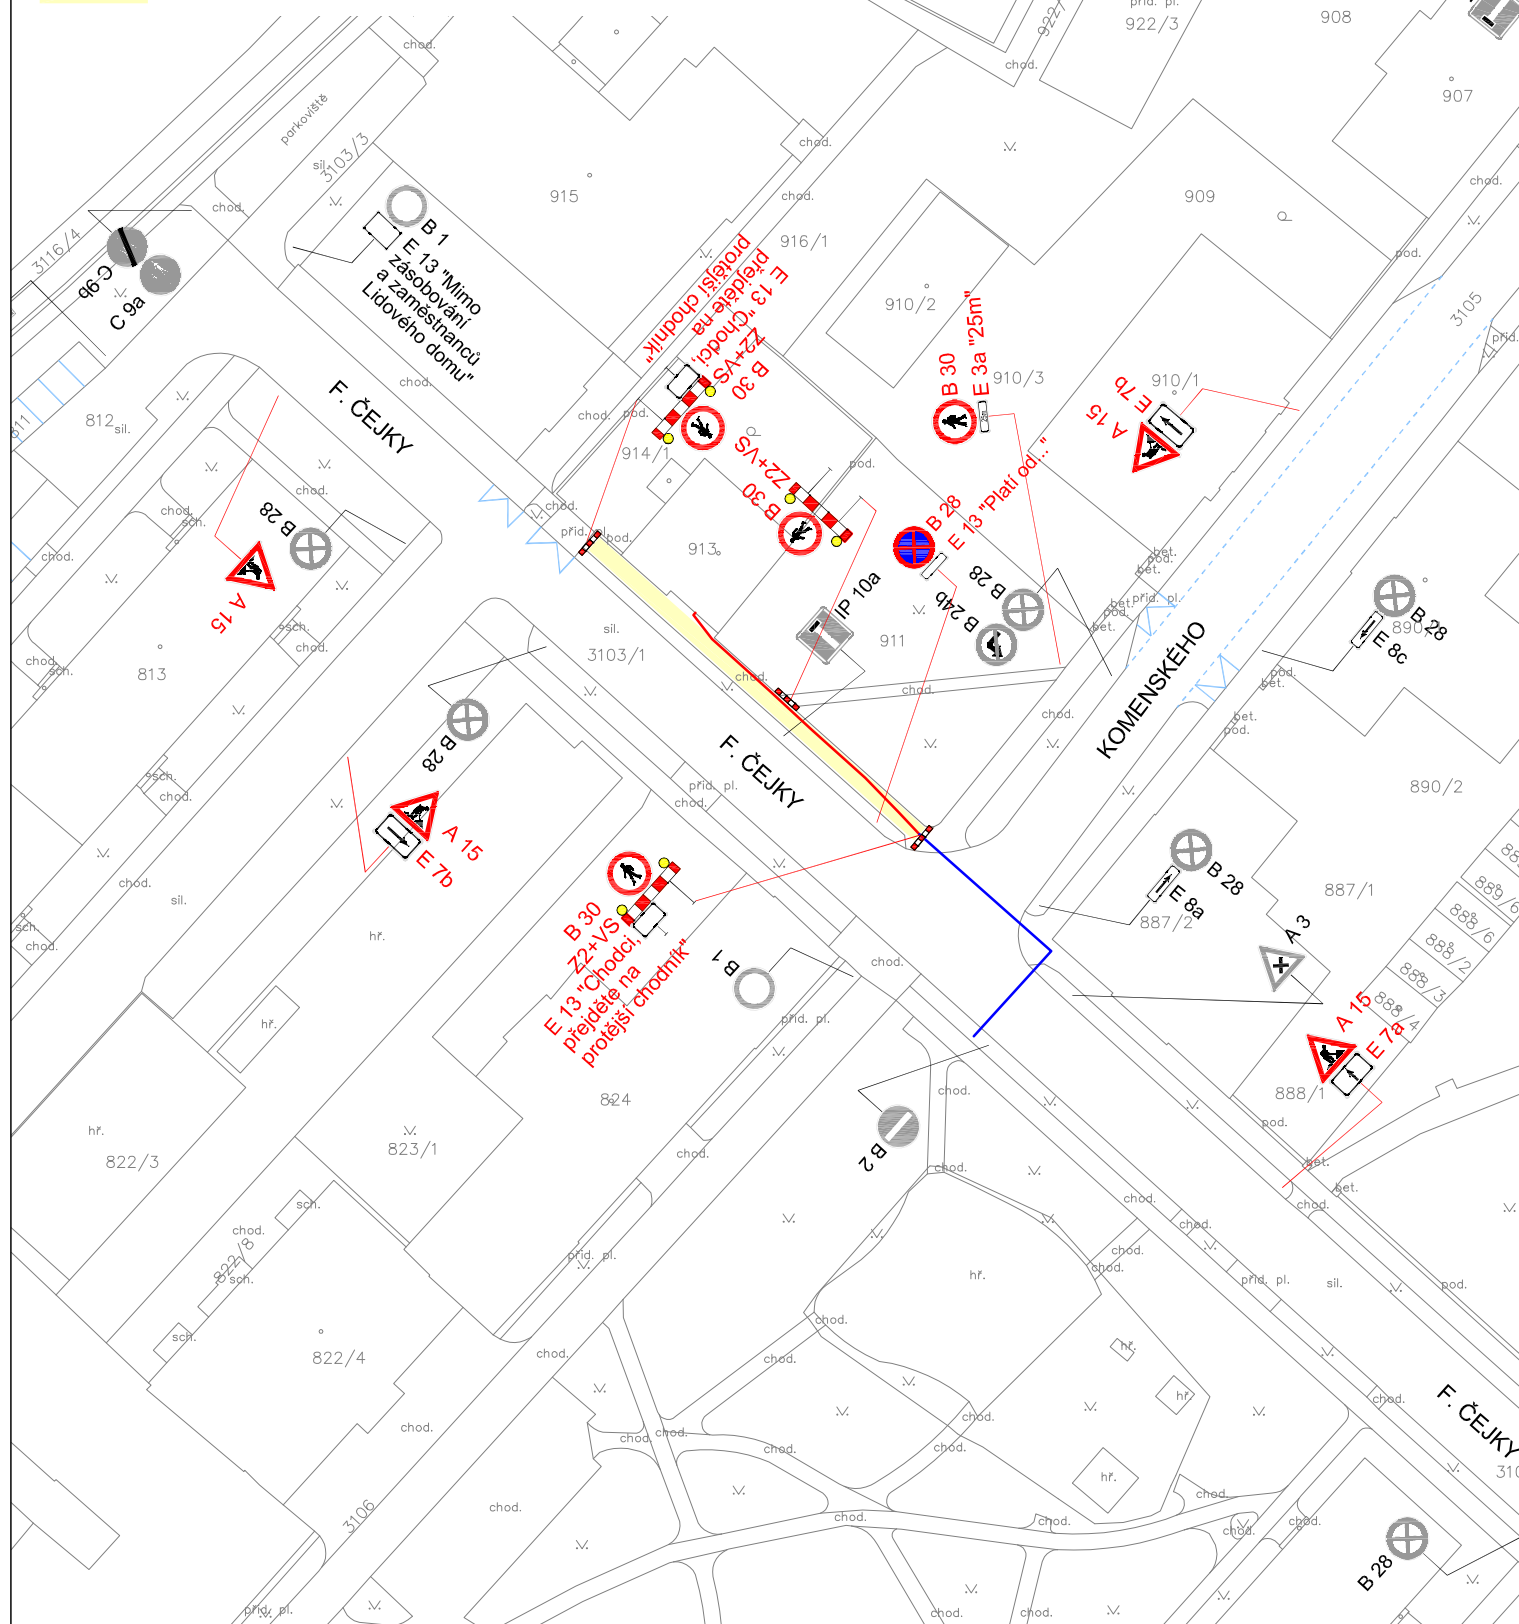

Příloha č. 1 k č.j.: KRPT-236868-2/ČJ-2025-070206
Příloha je nedílnou součástí vyjádření PČR v němž
jsou uvedeny podmínky, které musí být splněny.

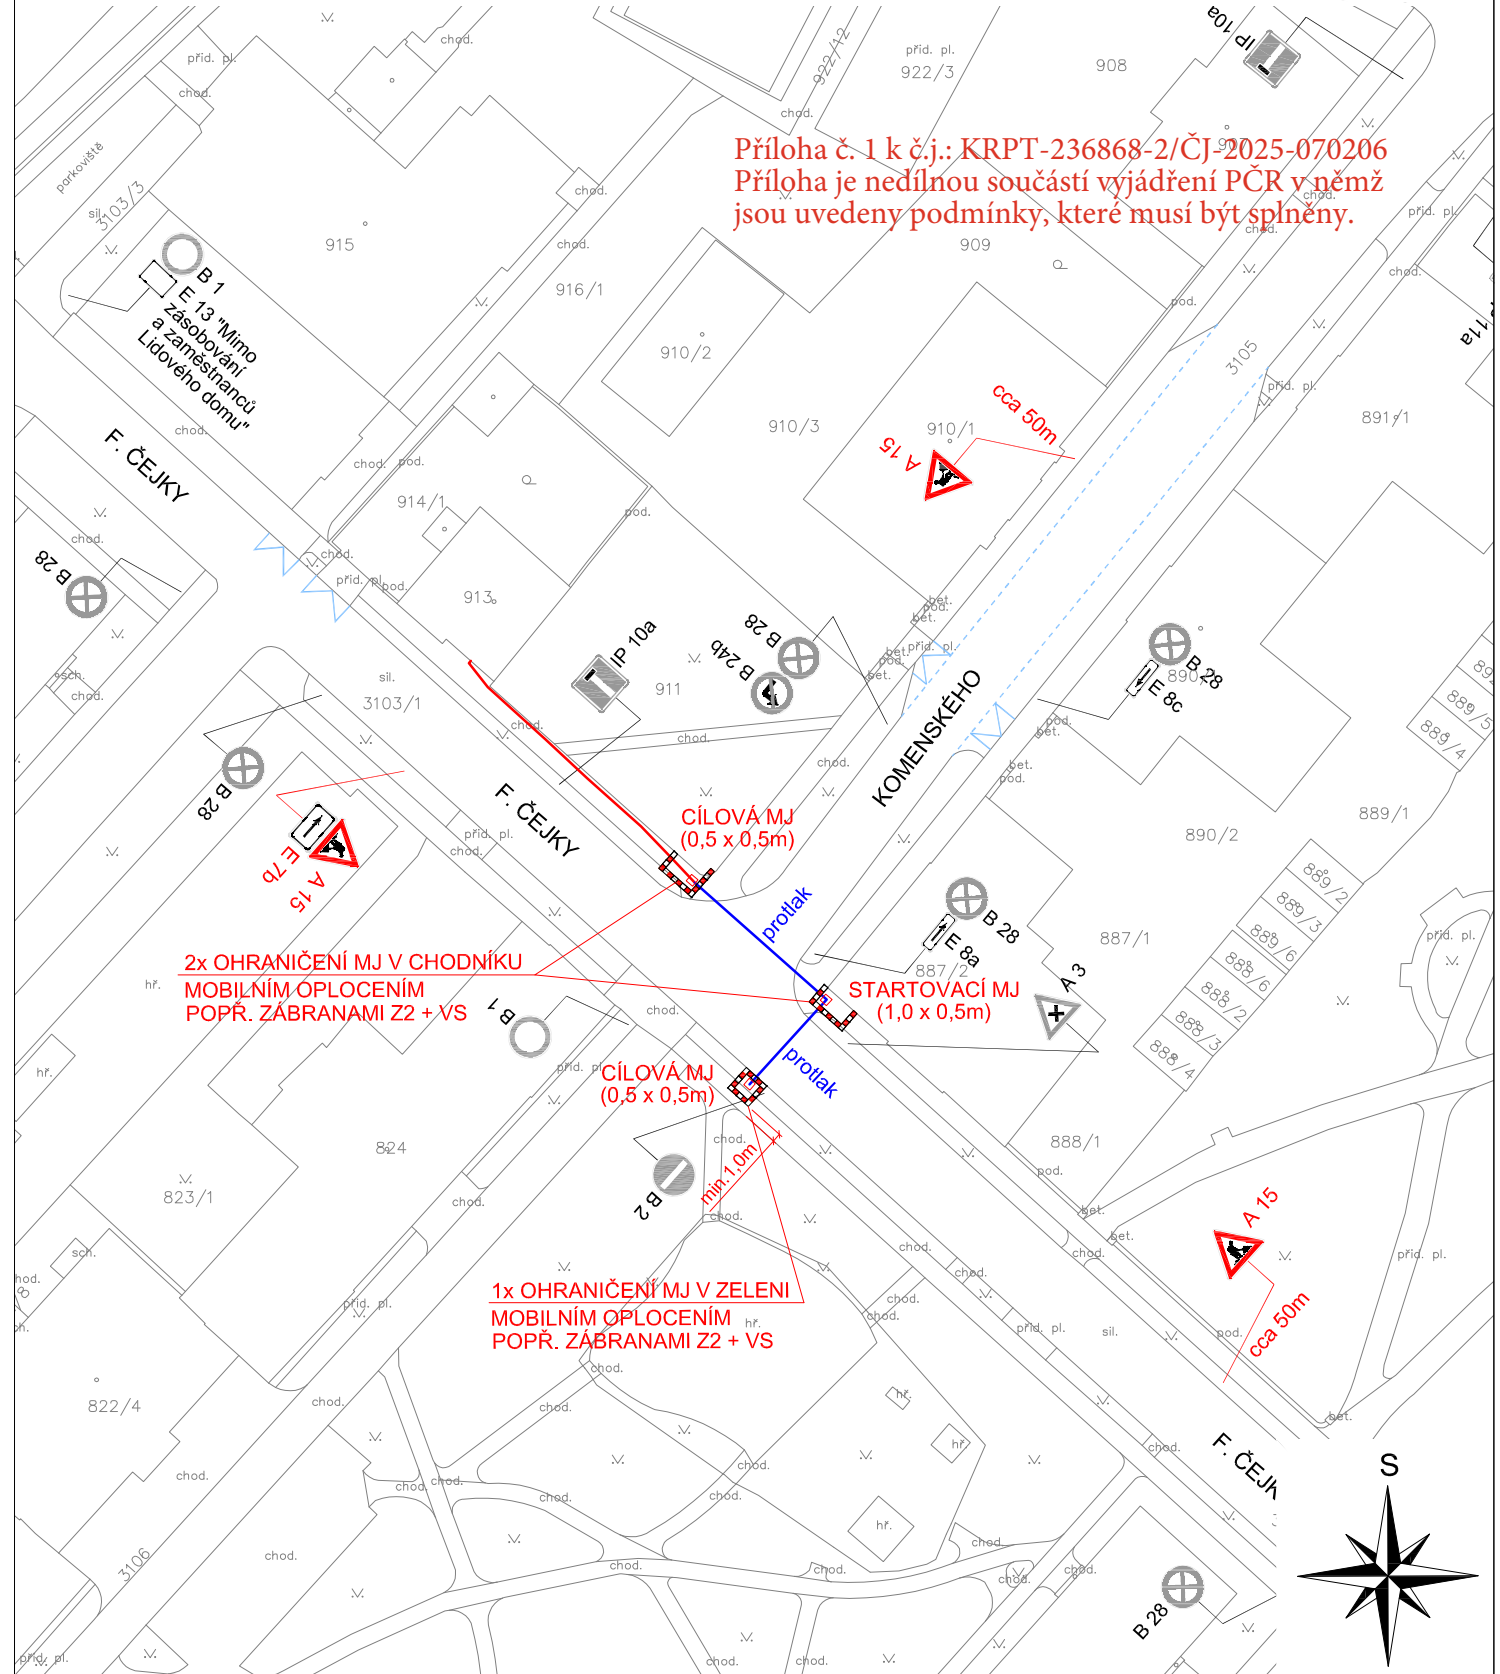

Zodp. projektant	Sypták		Robert Sypták projektová činnost, pronájem a osazování provizorního dopravního značení Edisonova 377/15, 700 30 Ostrava IČ: 63310201 tel.: 603 322 228		
Vypracoval	Sypták				
Kreslil	Sypták				
Kontrola	Sypták				
Akce : FTTH_L3_Frydek-Místek_005 PŘECHODNÉ DOPRAVNÍ ZNAČENÍ PO DOBU STAVBY			PEMA GROUP s.r.o. Objednavatel : Teslova 1129/2b, 702 00 Ostrava		
Příloha MK F. ČEJKY, MK KOMENSKÉHO			Datum	červenec 2025	01
			Měřítko	1:750	
			Archivní číslo	07/2025	