


LEGENDA

- B 1


STÁVAJÍCÍ SVISLÉ DOPR. ZNAČENÍ
- A 15

NAVRŽENÉ PŘECHODNÉ DOPR. ZNAČENÍ
- STÁVAJÍCÍ VODOROVNÉ DOPRAVNÍ ZNAČENÍ
- NAVRHOVANÁ TRASA (Vodafone Czech Republic a.s.)
(OTEVŘENÝ VÝKOP V CHODNÍKU, KOMUNIKACI)
- NAVRHOVANÁ TRASA (Vodafone Czech Republic a.s.)
(OTEVŘENÝ VÝKOP V ZELENÍ)
- NAVRHOVANÁ TRASA (Vodafone Czech Republic a.s.)
(PROTLAK POD VOZOVKOU, CHODNÍKEM)
- DOČASNÝ ZÁBOR CHODNÍKU, VOZOVKY

MK ZDEŇKA ŠTĚPÁNKA - OTEVŘENÝ VÝKOP V CHODNÍKU
- ÚPLNÁ UZÁVĚRA ÚSEKU CHODNÍKU

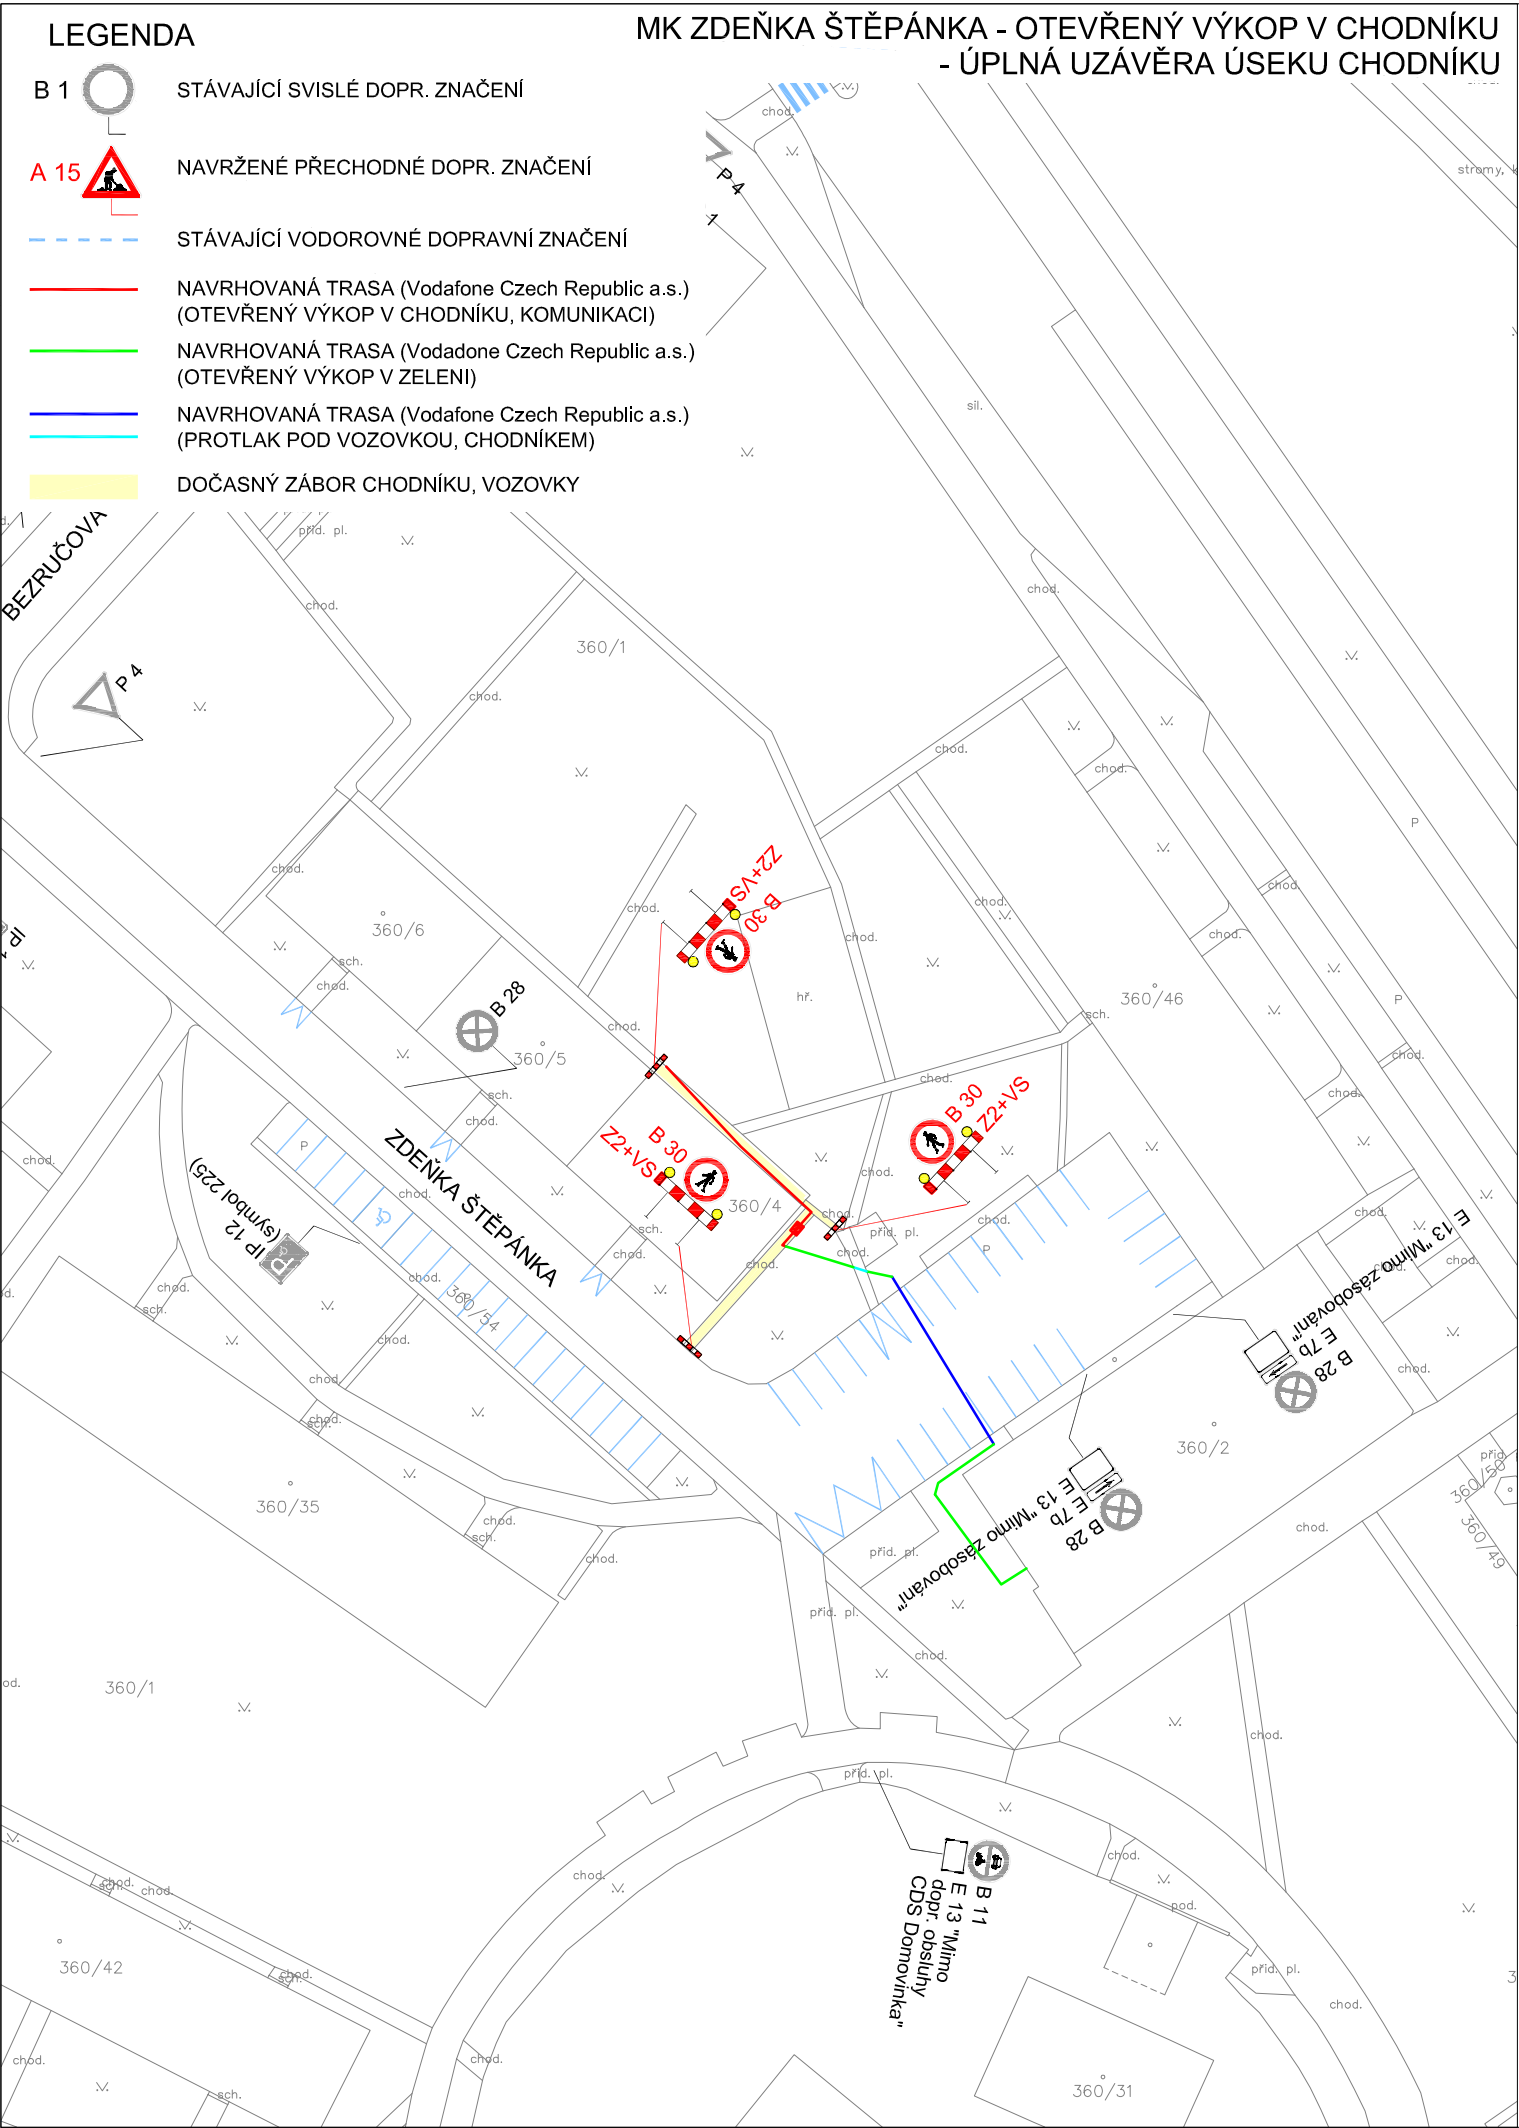

MK ZDEŇKA ŠTĚPÁNKA - 1x PROTLAK POD VOZOVKOU

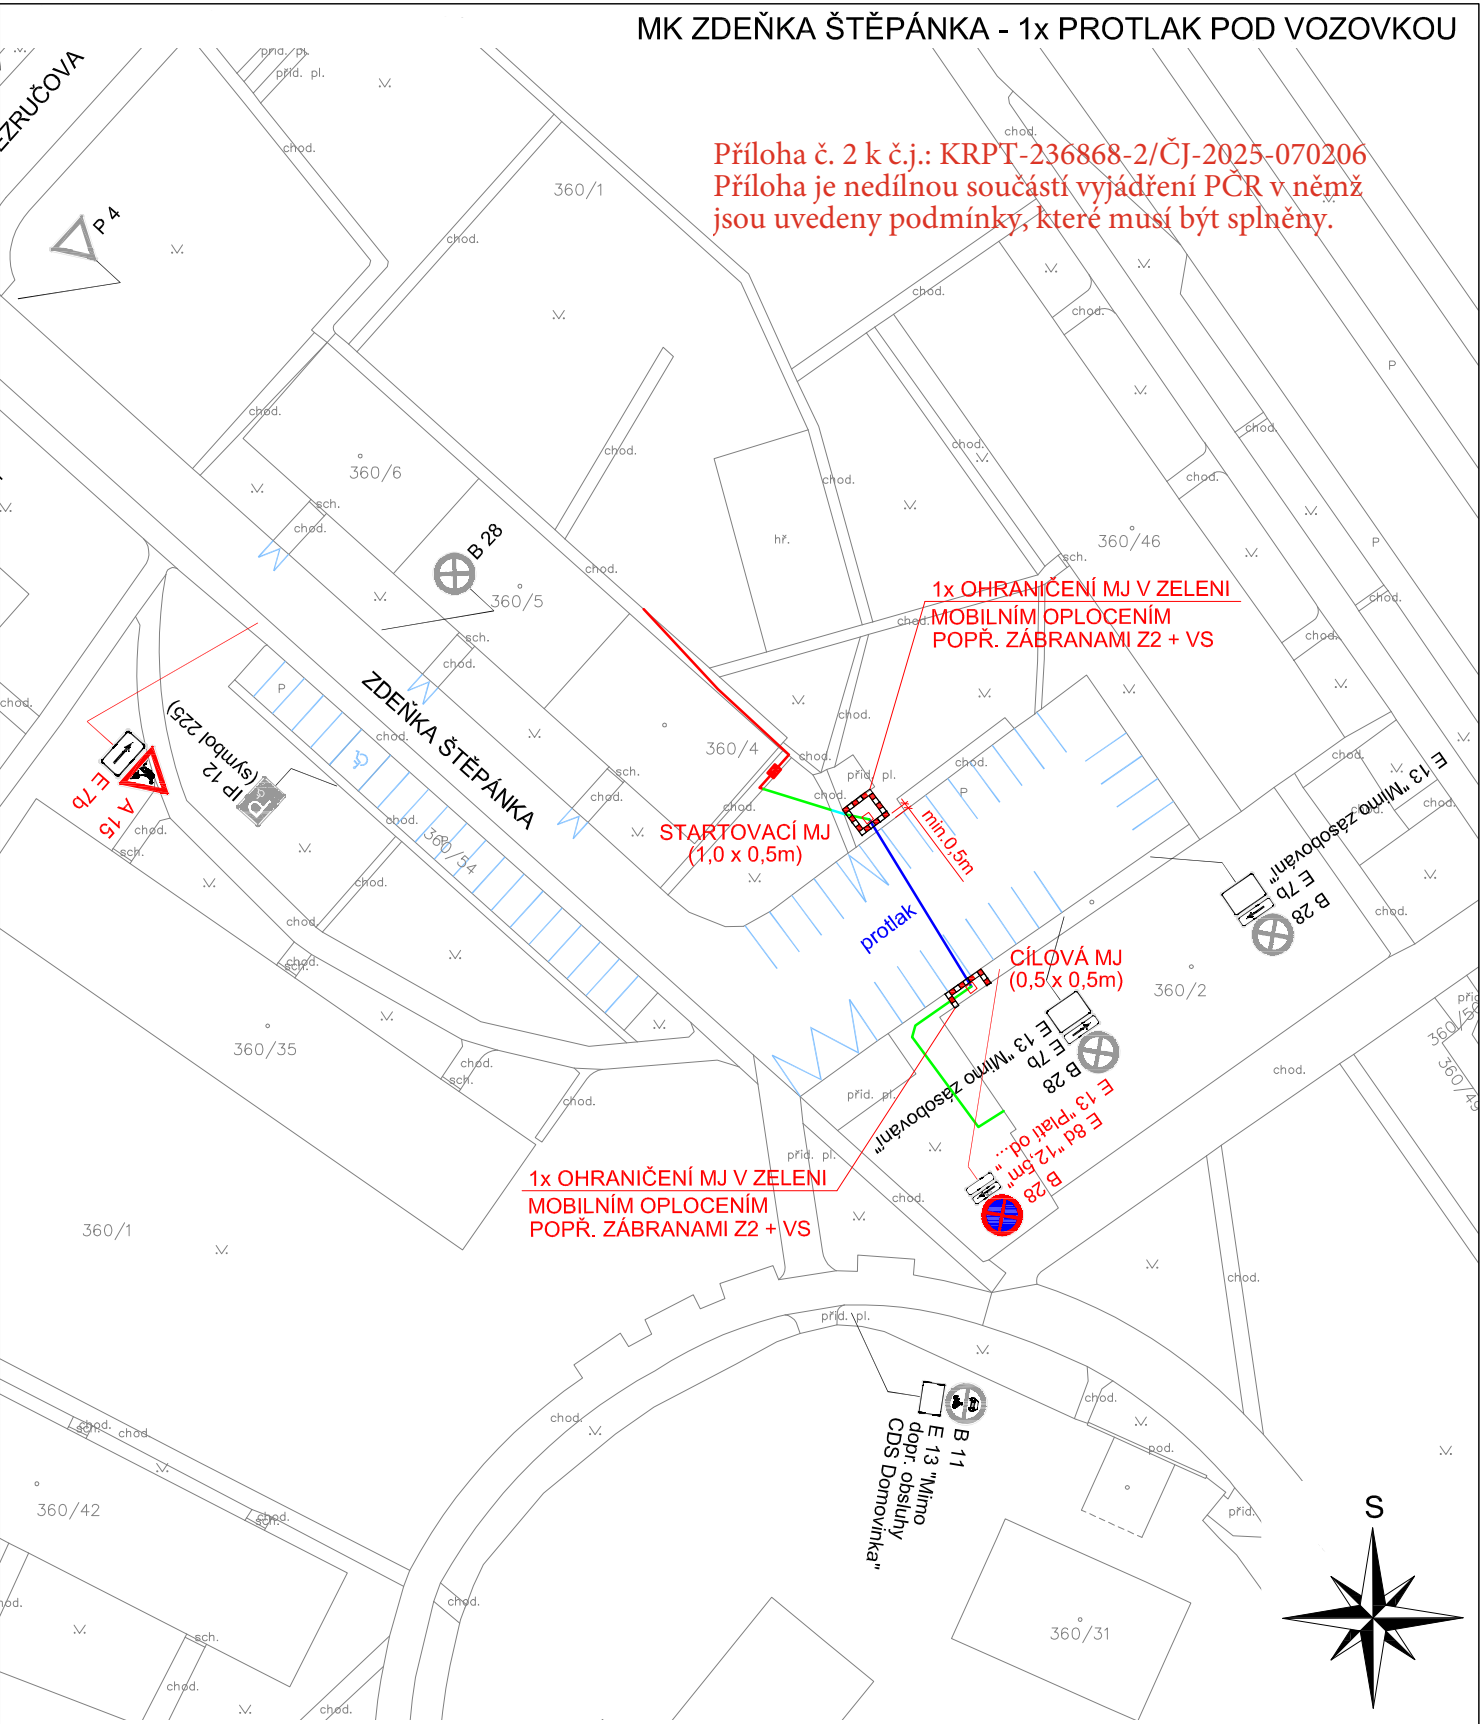

Příloha č. 2 k č.j.: KRPT-236868-2/ČJ-2025-070206
Příloha je nedílnou součástí vyjádření PČR v němž
jsou uvedeny podmínky, které musí být splněny.

Zodp. projektant	Sypták		Robert Sypták projektová činnost, pronájem a osazování provizorního dopravního značení Edisonova 377/15, 700 30 Ostrava IČ: 63310201 tel.: 603 322 228			
Vypracoval	Sypták					
Kreslil	Sypták					
Kontrola	Sypták					
Akce :			PEMA GROUP s.r.o.			
PŘECHODNÉ DOPRAVNÍ ZNAČENÍ PO DOBU STAVBY			Objednavatel : Teslova 1129/2b, 702 00 Ostrava			
			Datum červenec 2025			Číslo
			Měřítko 1:750			
			Archivní číslo 07/2025			
Příloha			02			
MK ZDEŇKA ŠTĚPÁNKA						