
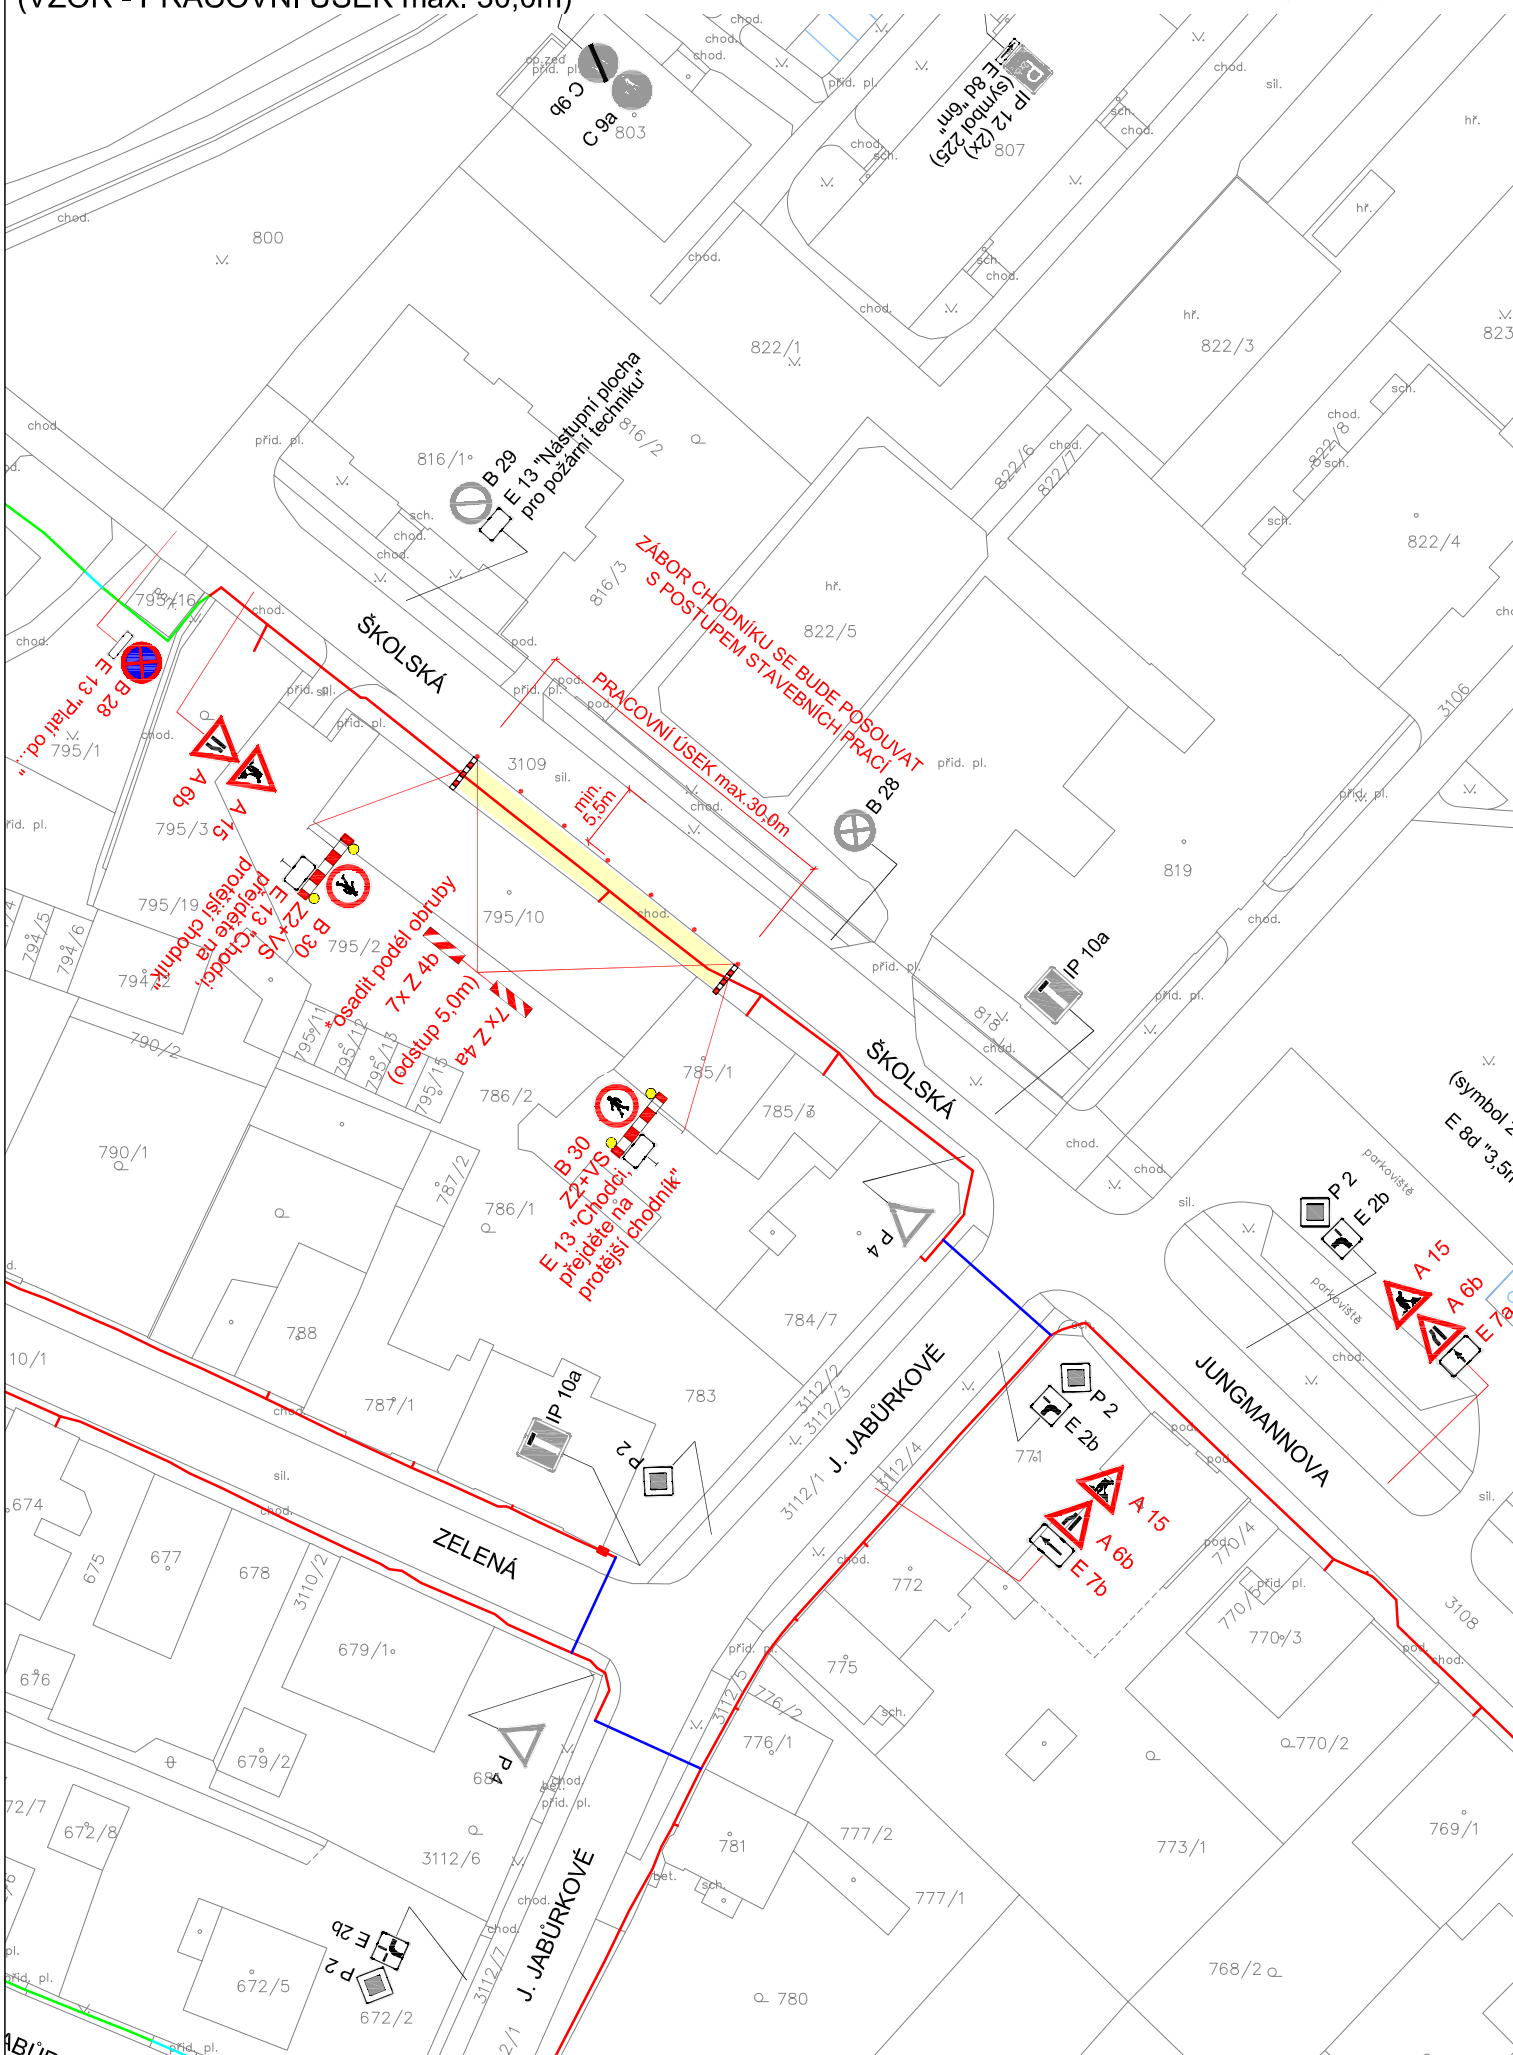



MK ŠKOLSKÁ - OTEVŘENÝ VÝKOP V CHODNÍKU, ÚPLNÁ UZÁVĚRA ÚSEKU CHODNÍKU
 (VZOR - PRACOVNÍ ÚSEK max. 30,0m)

 

MK U NÁHONU - 1x PROTLAK POD VOZOVKOU

LEGENDA

- | | | |
|------|---|--|
| B 1 |  | STÁVAJÍCÍ SVISLÉ DOPR. ZNAČENÍ |
| A 15 |  | NAVRŽENÉ PŘECHODNÉ DOPR. ZNAČENÍ |
| |  | STÁVAJÍCÍ VODOROVNÉ DOPRAVNÍ ZNAČENÍ |
| |  | NAVRHOVANÁ TRASA (Vodafone Czech Republic a.s.)
(OTEVŘENÝ VÝKOP V CHODNÍKU, KOMUNIKACI) |
| |  | NAVRHOVANÁ TRASA (Vodafone Czech Republic a.s.)
(OTEVŘENÝ VÝKOP V ZELENÍ) |
| |  | NAVRHOVANÁ TRASA (Vodafone Czech Republic a.s.)
(PROTLAK POD VOZOVKOU, CHODNÍKEM) |
| |  | |
| |  | DOČASNÝ ZÁBOR CHODNÍKU, VOZOVKY |

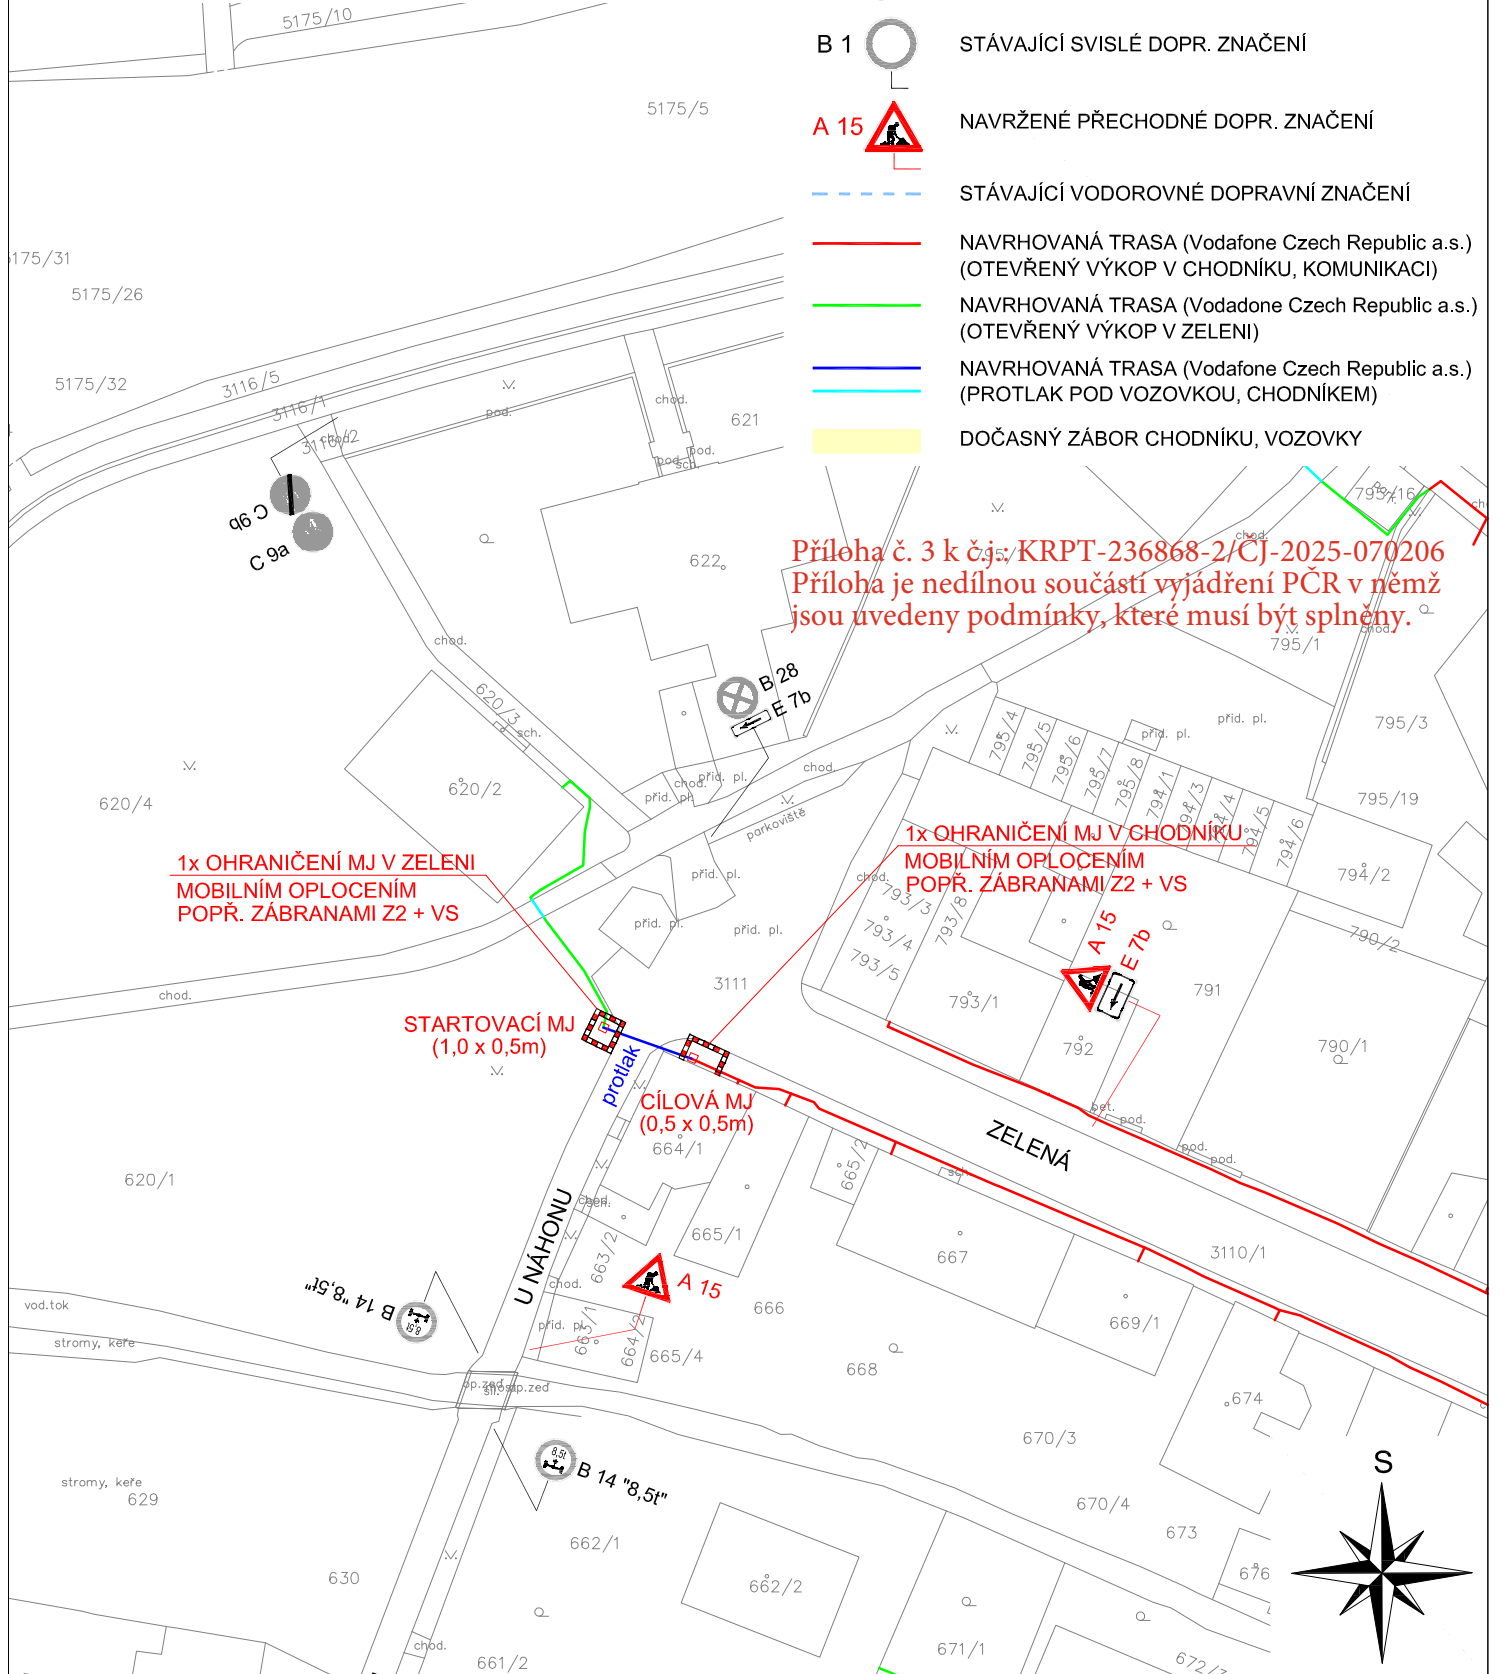

Zodp. projektant	Sypták		Robert Sypták projektová činnost, pronájem a osazování provizorního dopravního značení Edisonova 377/15, 700 30 Ostrava IČ: 63310201 tel.: 603 322 228		
Vypracoval	Sypták				
Kreslil	Sypták				
Kontrola	Sypták				
Akce : FTTH_L3_Frydek-Mistek_005 PŘECHODNÉ DOPRAVNÍ ZNAČENÍ PO DOBU STAVBY			PEMA GROUP s.r.o. Objednavatel : Teslova 1129/2b, 702 00 Ostrava		
Příloha MK ŠKOLSKÁ, MK U NÁHONU			Datum	červenec 2025	Číslo 03
			Měřítko	1:750	
			Archivní číslo	07/2025	